

8 PLANTA ARQUITECTÓNICA 1 NIVEL

ESC: 1_50

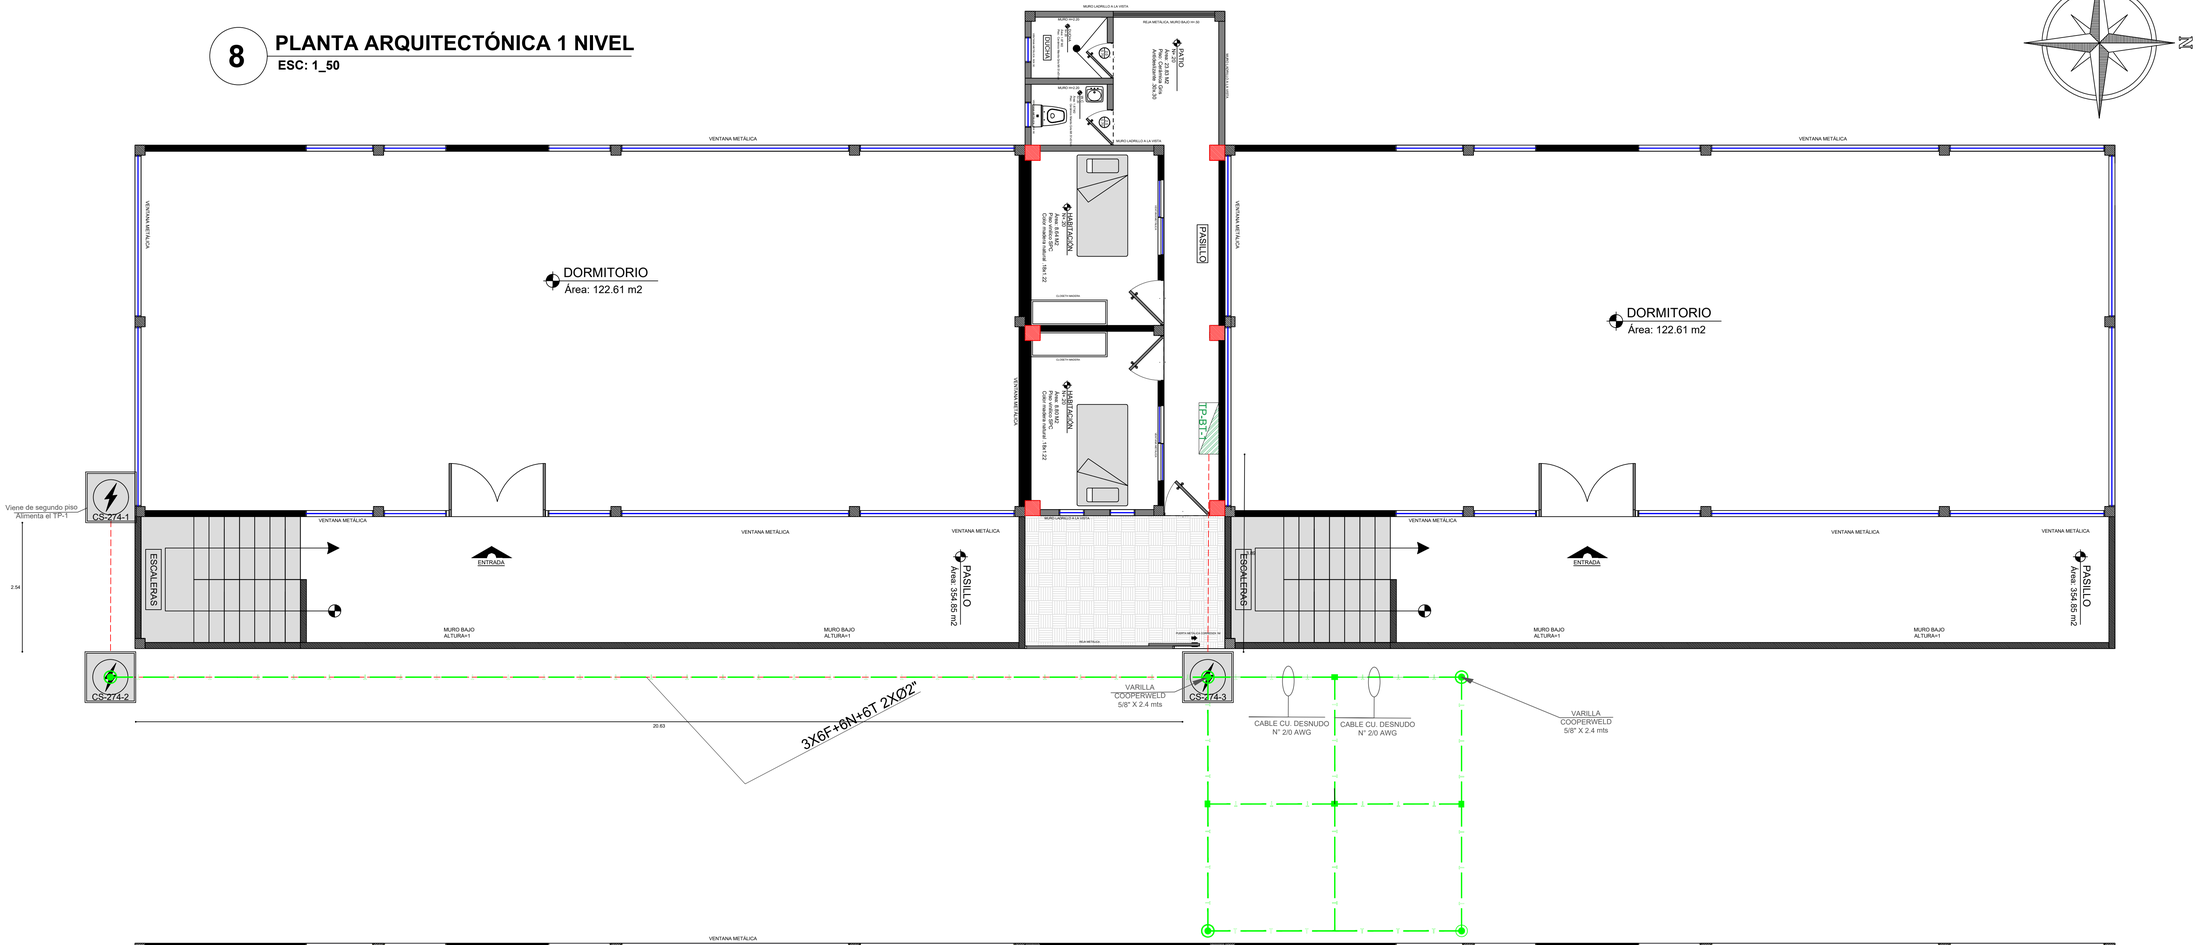

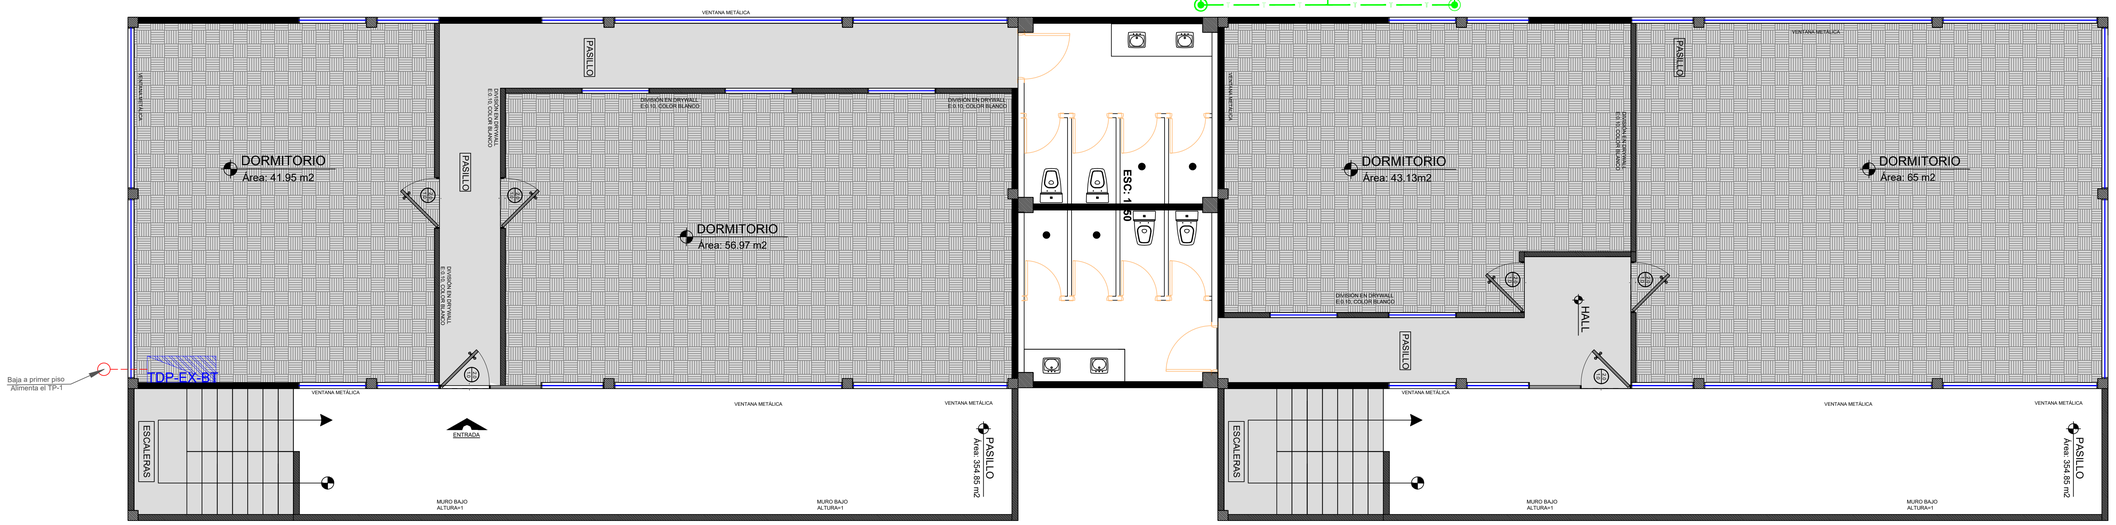

9 PLANTA ARQUITECTÓNICA 2 NIVEL

ESC: 1_50

CONTIENE:

PLANO ELÉCTRICO DE LA INSTITUCIÓN EDUCATIVA INDÍGENA UWA TUTUKANA SINAIAKA – SAREVENA

OBJETO:

REPARACION LOCATIVA Y MEJORAMIENTO DE INFRAESTRUCTURA FISICA EN ESTABLECIMIENTOS EDUCATIVOS OFICIALES QUE IMPLEMENTAN LA ESTRATEGIA DE RESIDENCIA ESCOLAR EN EL DEPARTAMENTO DE ARAUCA

ELABORO:

ING. IVAN RENE GOMEZ OCAMPO
M.P: SN205-152998
INGENIERO ELECTRICO

EDUARD MORA CABRERA
V. bo: Profesional Universitario SEDA

SECRETARÍA DE EDUCACIÓN DEPARTAMENTAL

CONTIENE:

DETALLES
TUBERIAS ELECTRICAS ACOMETIDAS
ACOMETIDA ELECTRICA
SISTEMA DE PUESTA A TIERRA

OBSERVACIONES

DESCRIPCION	FECHA

LOCALIZACIÓN:



ESCALA
INDICADAS

FECHA
MAYO 2026

PLANO N°
1/10

LOCALIZACIÓN

LOCALIZACION NACIONAL



LOCALIZACION DEPARTAMENTAL





COORDENADA SITIO: 6.888781, -71.994349