

8 PLANTA ARQUITECTÓNICA 1 NIVEL

ESC: 1_50

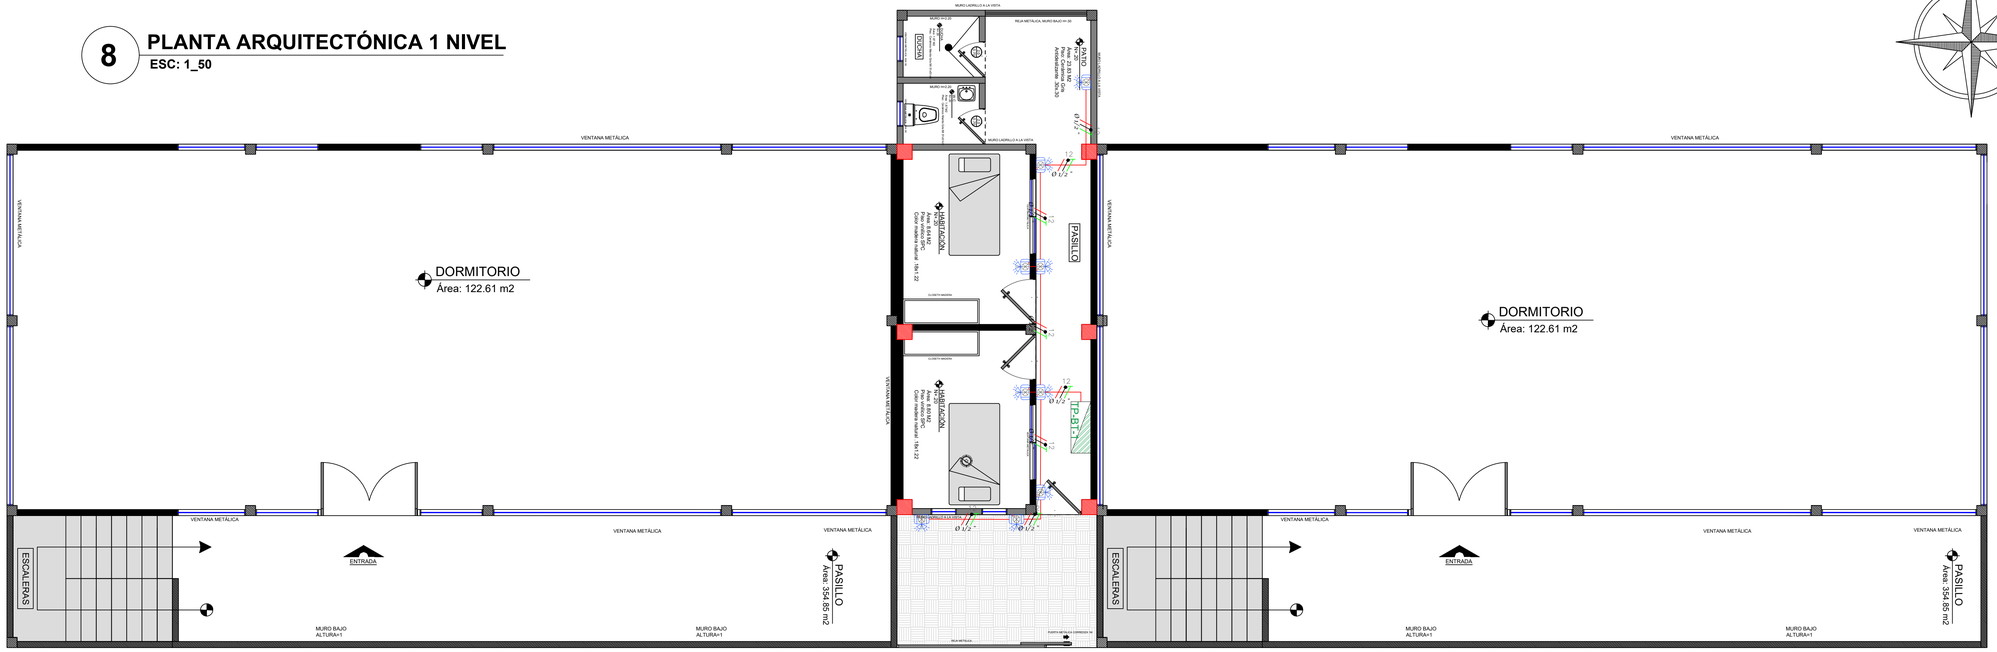


9 PLANTA ARQUITECTÓNICA 2 NIVEL

ESC: 1_50

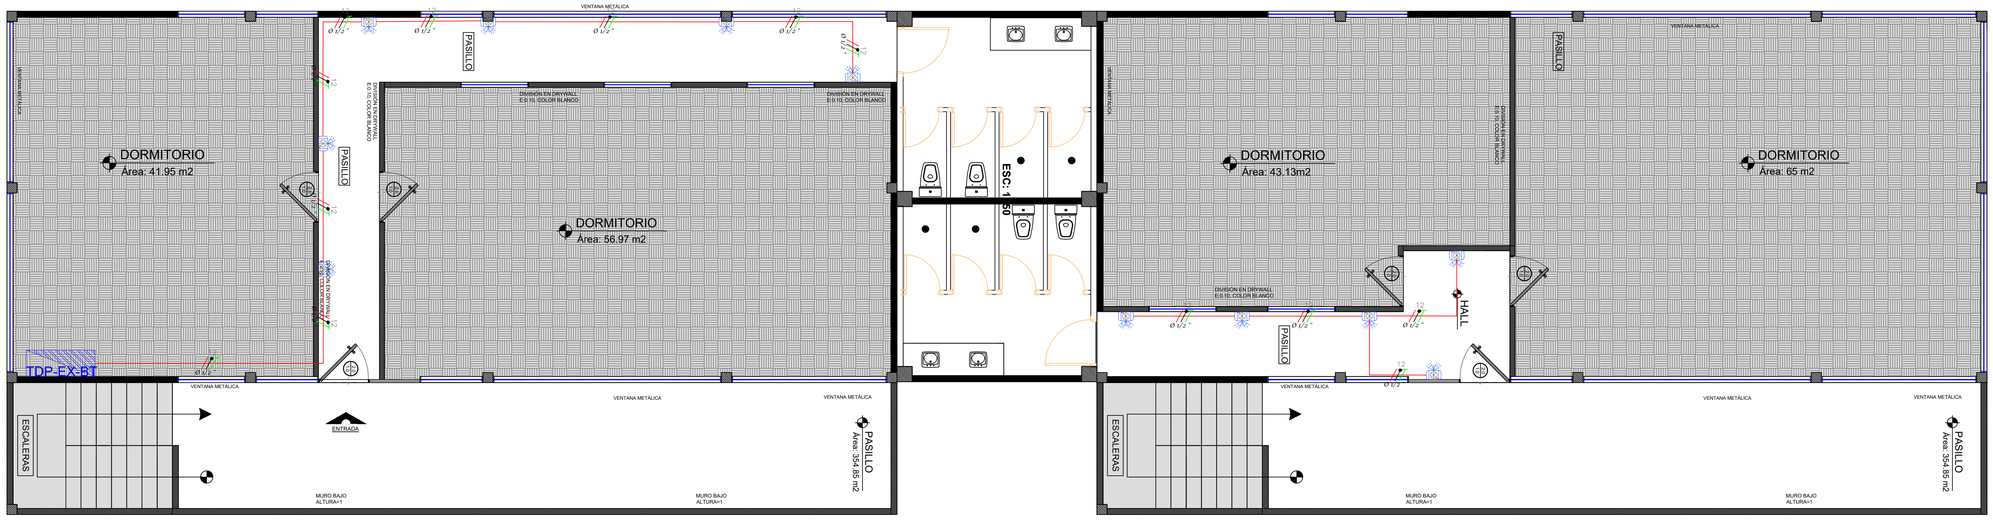

LOCALIZACIÓN

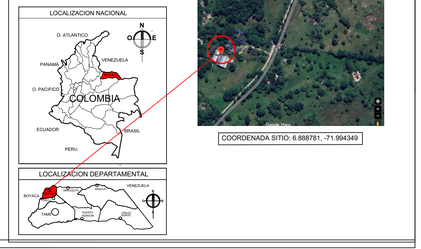

COORDENADA SITIO: 6.888781, -71.994349

CONTIENE:

PLANO ELÉCTRICO DE LA INSTITUCIÓN EDUCATIVA INDÍGENA UWA TUTUKANA SINAIAKA – SAREVENA

OBJETO:

REPARACION LOCATIVA Y MEJORAMIENTO DE INFRAESTRUCTURA FISICA EN ESTABLECIMIENTOS EDUCATIVOS OFICIALES QUE IMPLEMENTAN LA ESTRATEGIA DE RESIDENCIA ESCOLAR EN EL DEPARTAMENTO DE ARAUCA

ELABORO:

ING. IVAN RENE GOMEZ OCAMPO
M.P: SN205-152998
INGENIERO ELECTRICO

EDUARD MORA CABRERA
V. bo: Profesional Universitario SEDA

SECRETARÍA DE EDUCACIÓN DEPARTAMENTAL

CONTIENE:

DETALLES
CIRCUITOS DE ILUMINACIÓN DE EMERGENCIA

OBSERVACIONES

DESCRIPCIÓN	FECHA

LOCALIZACIÓN:



ESCALA	FECHA
INDICADAS	MAYO 2026

P L A N O N°

7/10