
8 PLANTA ARQUITECTÓNICA 1 NIVEL

ESC: 1_50

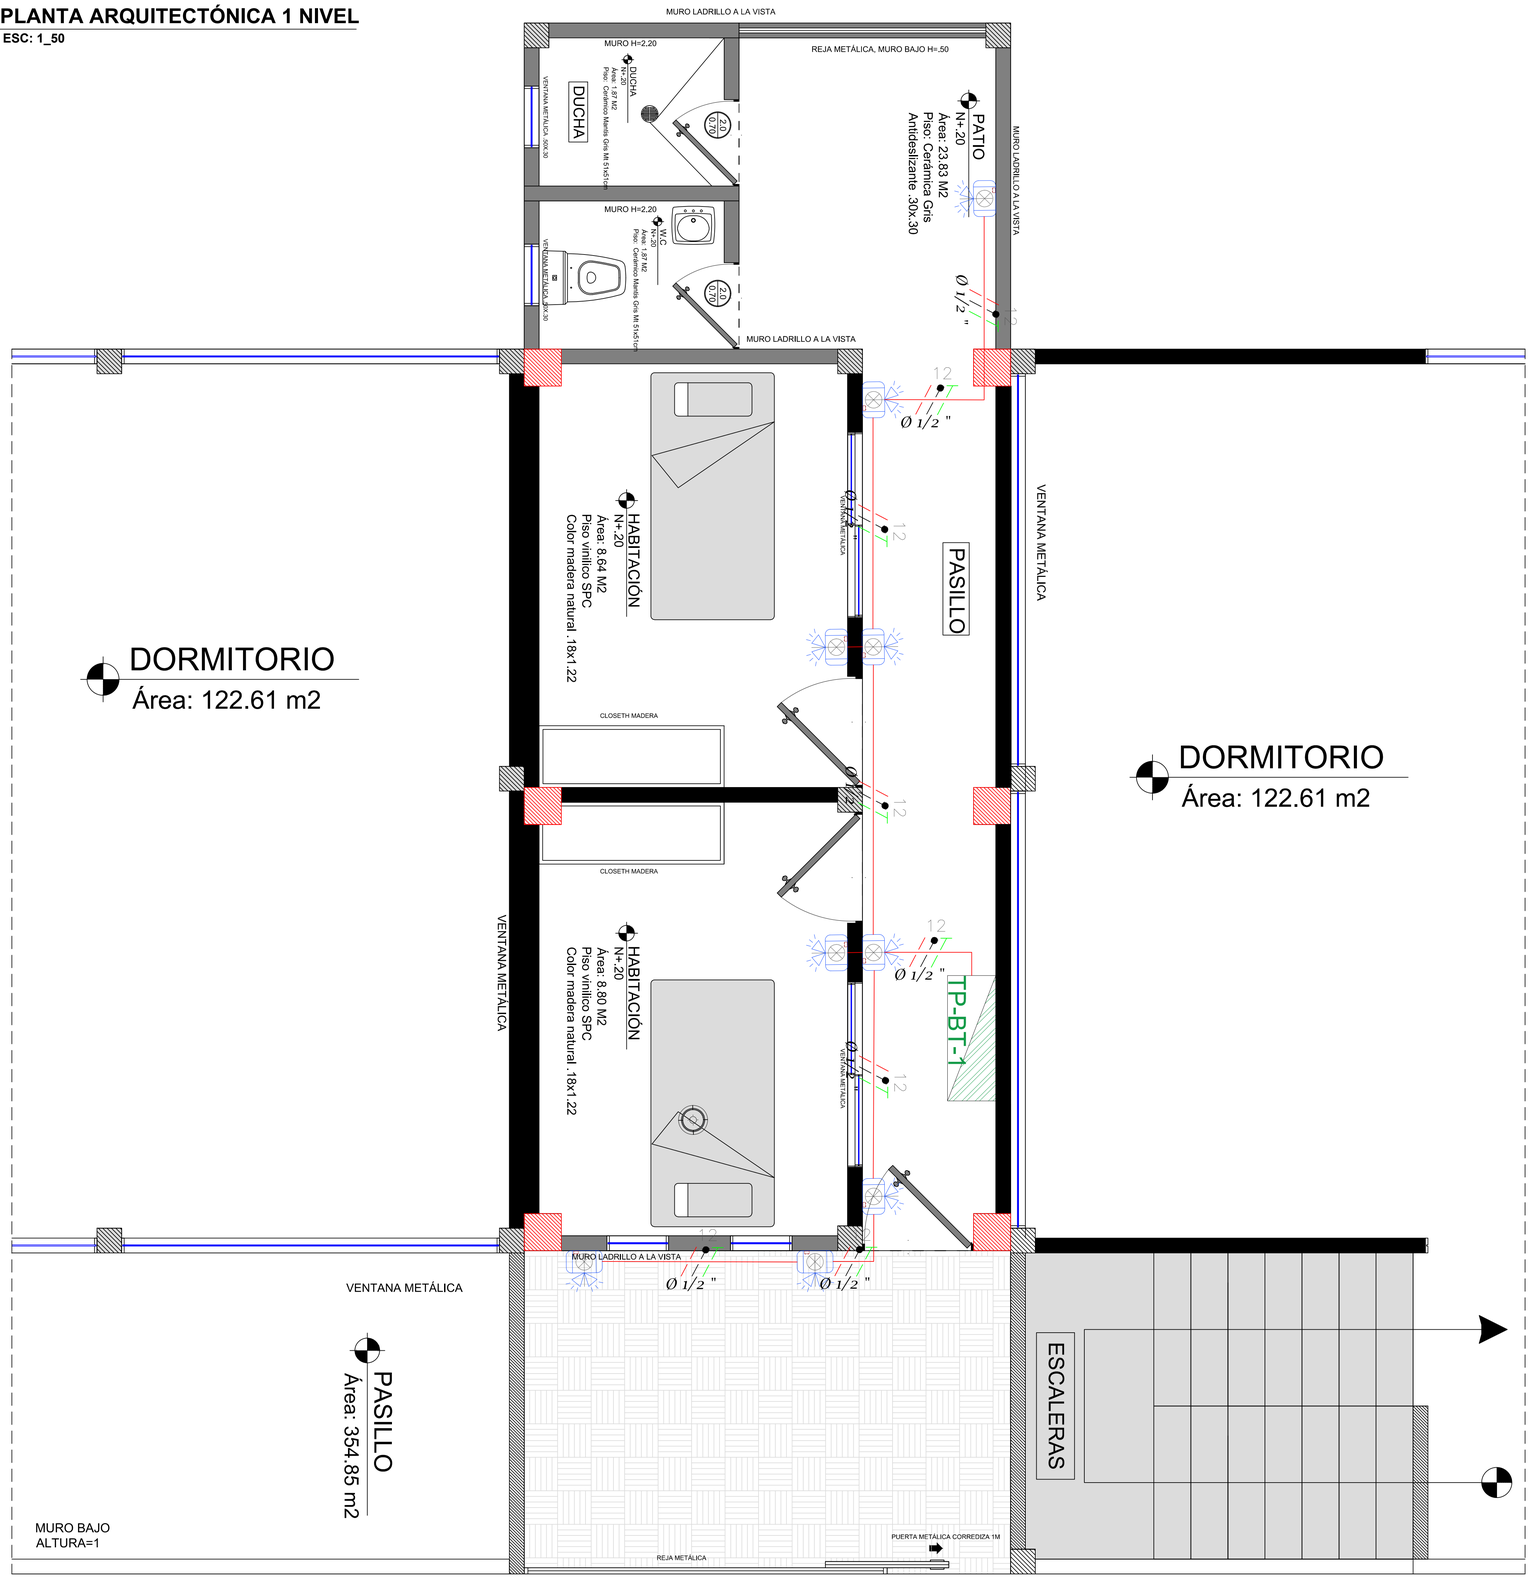

CONTIENE:

PLANO ELÉCTRICO DE LA INSTITUCIÓN EDUCATIVA INDÍGENA UWA TUTUKANA SINAIAKA – SAREVENA

OBJETO:

REPARACION LOCATIVA Y MEJORAMIENTO DE INFRAESTRUCTURA FISICA EN ESTABLECIMIENTOS EDUCATIVOS OFICIALES QUE IMPLEMENTAN LA ESTRATEGIA DE RESIDENCIA ESCOLAR EN EL DEPARTAMENTO DE ARAUCA

ELABORO:

ING. IVAN RENE GOMEZ OCAMPO
M.P: SN205-152998
INGENIERO ELECTRICO

V. bo: EDUARD MORA CABRERA
Profesional Universitario SEDA

SECRETARÍA DE EDUCACIÓN DEPARTAMENTAL

CONTIENE:

DETALLES
CIRCUITOS DE ILUMINACIÓN DE EMERGENCIA EN EL NIVEL 1

OBSERVACIONES

DESCRIPCION	FECHA


LOCALIZACIÓN:



ESCALA
INDICADAS

FECHA
MAYO
2026

LOCALIZACIÓN

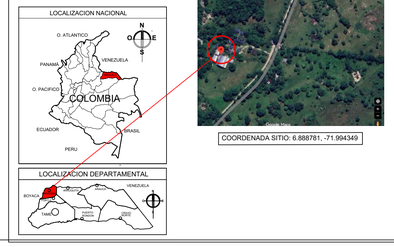

COORDENADA SITIO: 6.888781, -71.994349

PLANO N°

8/10