
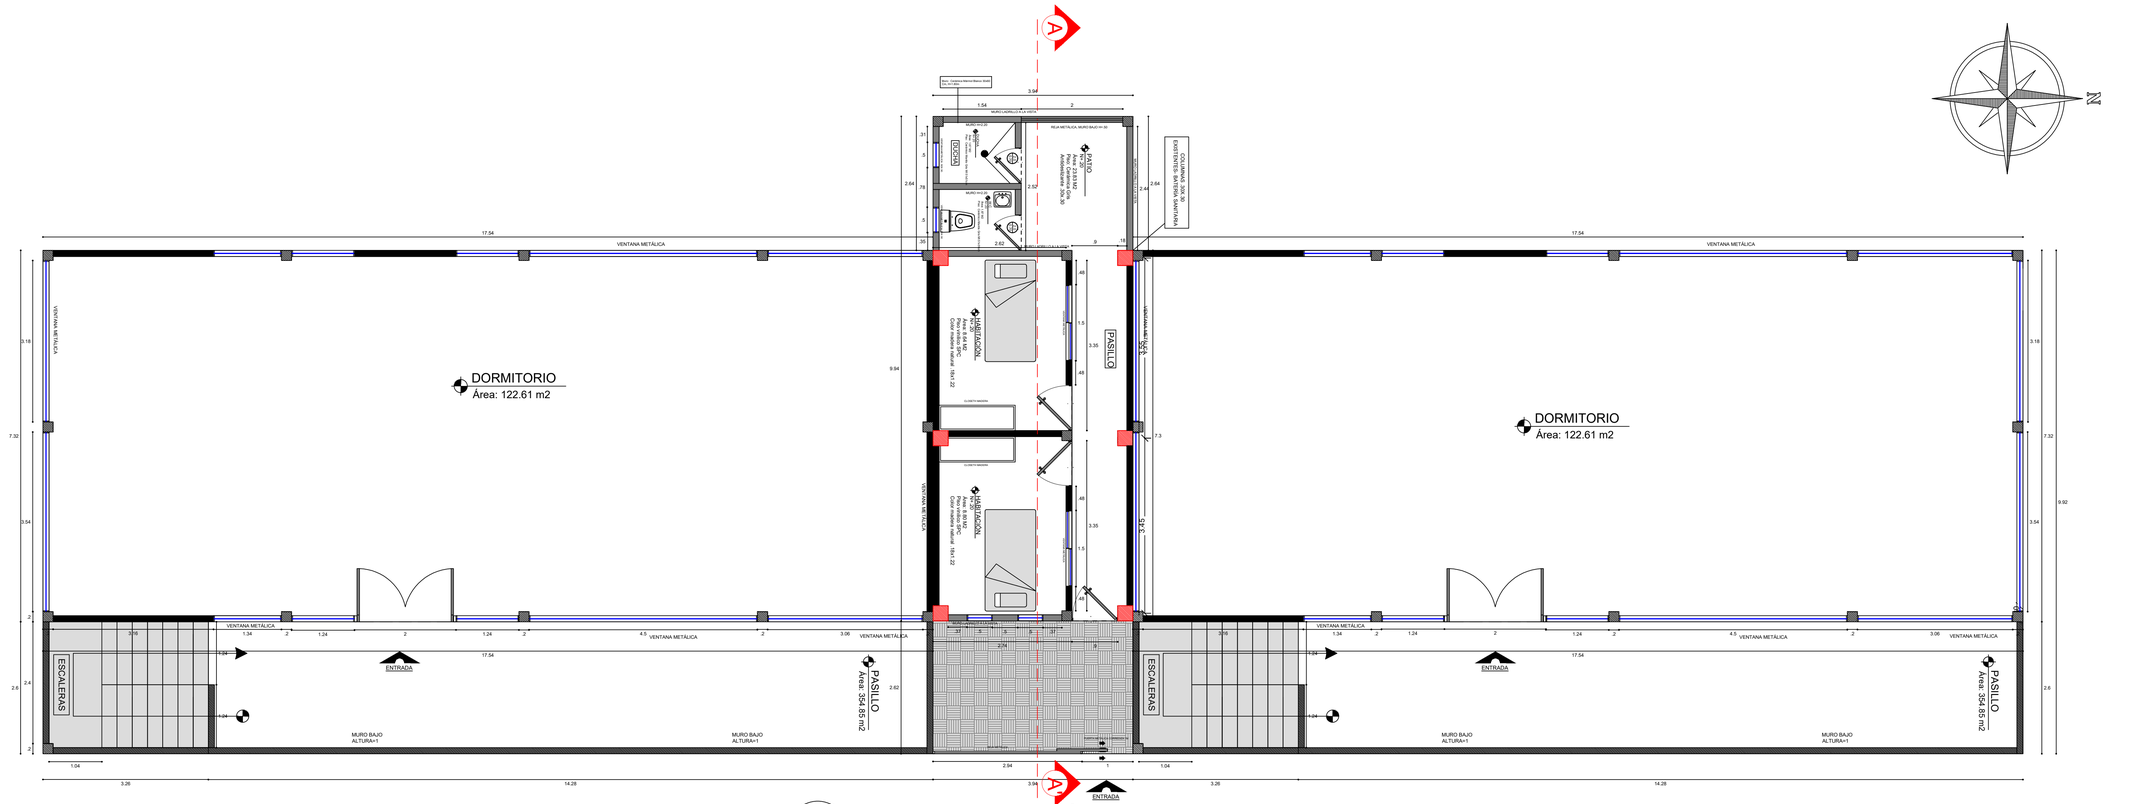


8 PLANTA ARQUITECTÓNICA 1 NIVEL

ESC: 1_50

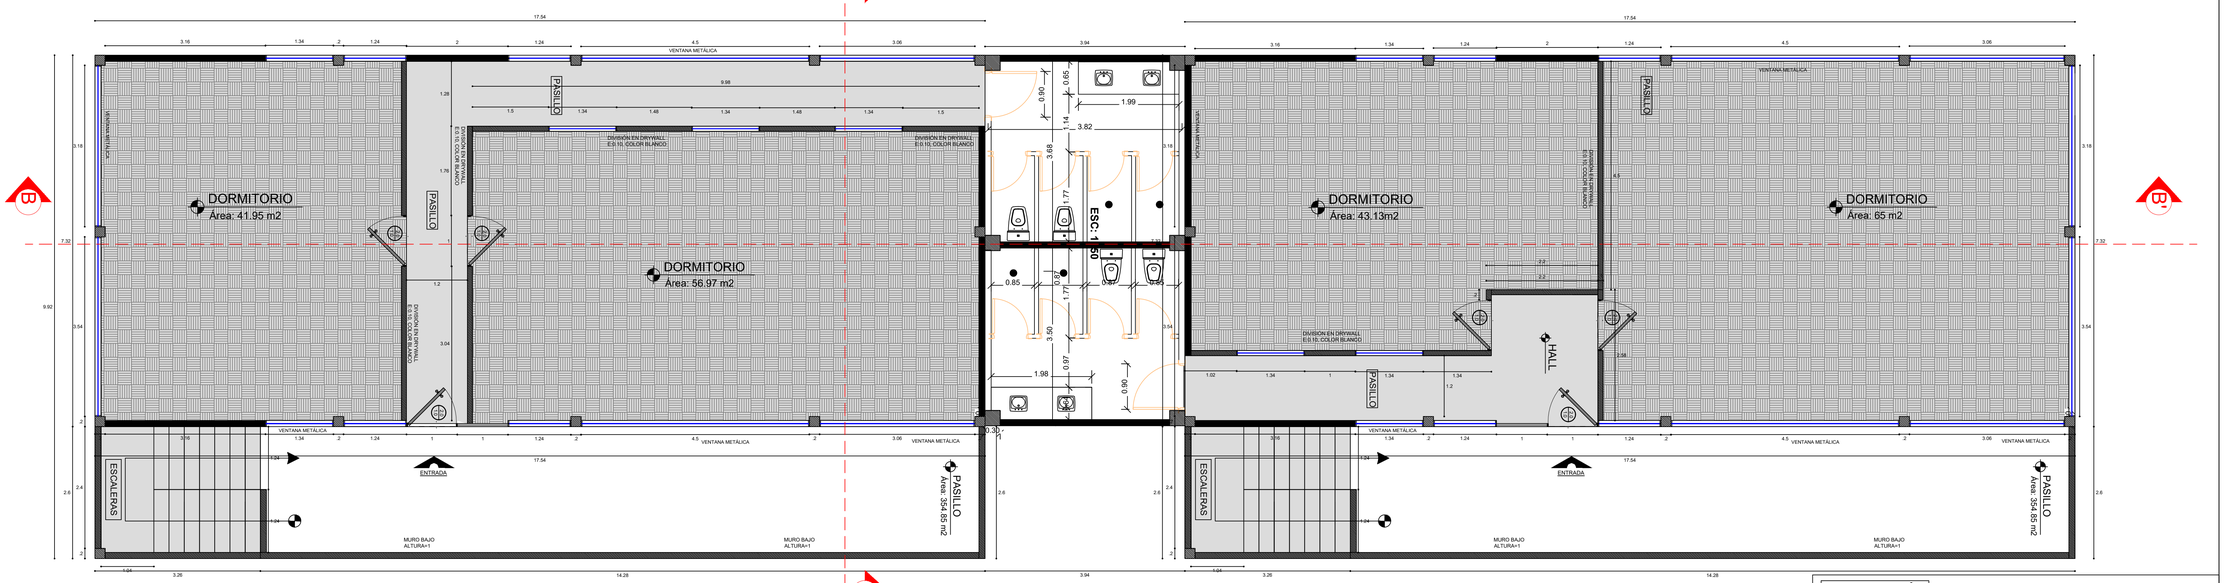

9 PLANTA ARQUITECTÓNICA 2 NIVEL

ESC: 1_50

CONTIENE:

PLANO ARQUITECTÓNICO DE LA INSTITUCIÓN EDUCATIVA INDÍGENA UWA TUTUKANA SINAIAKA – SAREVENA

OBJETO:

REPARACION LOCATIVA Y MEJORAMIENTO DE INFRAESTRUCTURA FISICA EN ESTABLECIMIENTOS EDUCATIVOS OFICIALES QUE IMPLEMENTAN LA ESTRATEGIA DE RESIDENCIA ESCOLAR EN EL DEPARTAMENTO DE ARAUCA

ELABORO:

ARQ.JUAN MANUEL MACUALO GALLEGO
M.P: N° A221172024-1007678306
ARQUITECTO

V. bo: EDUARD MORA CABRERA
Profesional Universitario SEDA

SECRETARIA DE EDUCACIÓN DEPARTAMENTAL

CONTIENE:

PLANTA ARQUITECTÓNICA 1 NIVEL Y PLANTA ARQUITECTÓNICA 2 NIVEL

OBSERVACIONES

DESCRIPCIÓN	FECHA

LOCALIZACIÓN:



ESCALA
INDICADAS

FECHA
SEPTIEMBRE 2026

P L A N O N°
3/4

LOCALIZACIÓN

LOCALIZACION NACIONAL



LOCALIZACION DEPARTAMENTAL





COORDENADA SITIO: 6.888781, -71.994349