
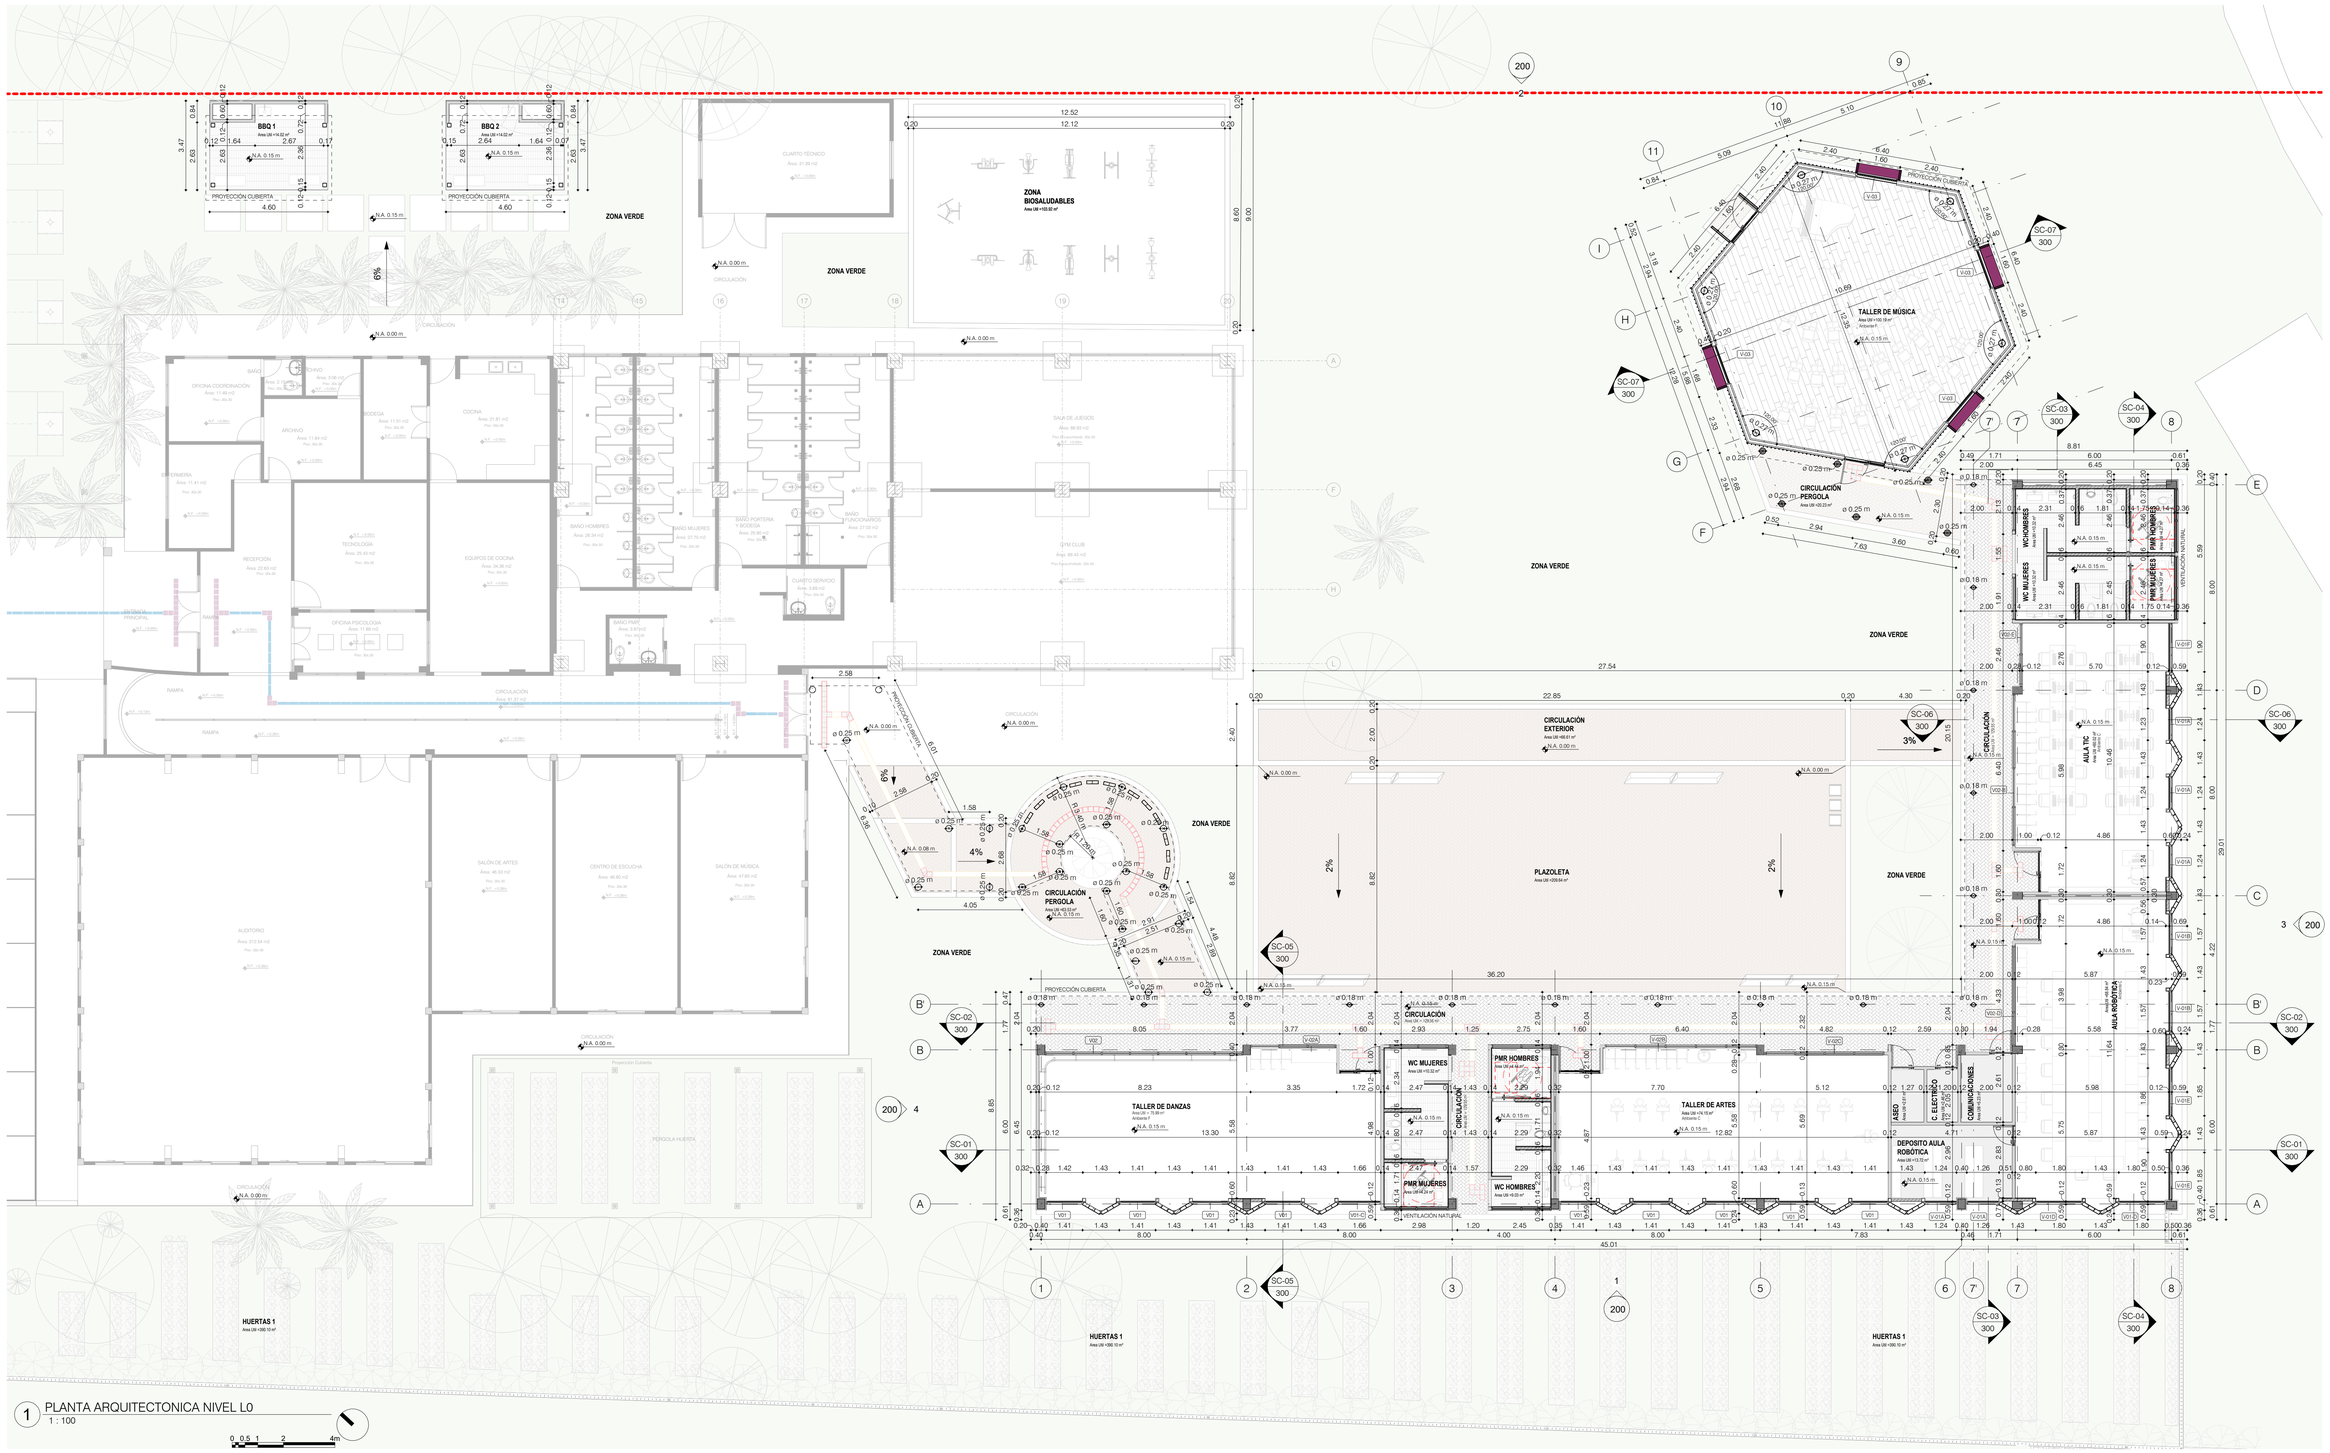


1 PLANTA ARQUITECTONICA NIVEL L0

1 : 100

0 0.5 1 2 4m

PODOTÁCTILES INTERNOS

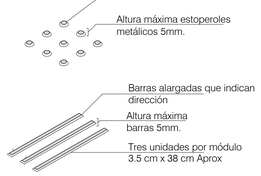

Patrón guía acambio de dirección o alerta: Indicador táctil que indica que el recorrido cambia a la izquierda o la derecha y también es señal de alerta conformado por nueve estoperoles (cada uno de aprox. 3.5 cm. de diámetro).


Patrón guía de avance: STSP (indicador táctil de superficie peatonal) que indica la dirección del recorrido. Conformado por barras alargadas de aprox. 40 cm. de largo x 3 cm. de ancho. La longitud de la guía corresponderá a la extensión del recorrido.

NORMA TÉCNICA 5610 (2022)
ACCESIBILIDAD AL MEDIO FÍSICO

PODOTÁCTILES EXTERNOS

PLANTA DETALLE
LÍNEA PODOTACTIL GUÍA
(0.20 m X 0.20 m x 0.06m)

PLANTA DETALLE
LÍNEA PODOTACTIL ALERTA
(0.20 m X 0.20 m x 0.06m)

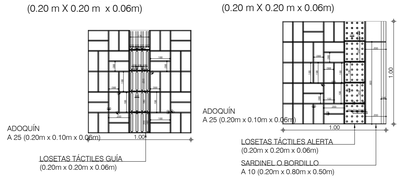

SEGÚN LA CARTILLA DE ESPACIO PUBLICO DE MOSQUERA CAP. 2 DISEñO DE ANDENES. REF. LOSETAS TáCTILES (0.20MX0.20M). PAG. 35

CONVENCIONES PISOS PODOTACTILES
PODOTACTIL ALERTA (0.20 m X 0.20 m x 0.06m)
PODOTACTIL GUIA (0.20 m X 0.20 m x 0.06m)
PODOTACTIL ALERTA INTERNA (0.20 m X 0.20 m x 0.06m)
PODOTACTIL GUIA INTERNA (0.20 m X 0.20 m x 0.06m)

Nota aclaratoria: Ruta podotáctil

Se aclara que la propuesta de ruta podotáctil presentada dentro del edificio existente, corresponde a una recomendación que deberá ser desarrollada e implementada por el administrador del edificio o el municipio. Lo anterior, dado que la presente gestión no busca modificar ni alterar ninguna de las condiciones existentes del edificio, el cual fue aprobado mediante la gestión de licencia de la Resolución No. 10-109 de 2020.

PLANTA DE LOCALIZACION GENERAL



GRUPO DE USO: III
COEFICIENTE DE IMPORTANCIA: I=1.25
GRADO DE DESEMPEÑO: SUPERIOR

CODIGO: 101 | PLANO No.: 05 | DE: 21

ALCALDÍA DE MOSQUERA

Nelson Parra Laguna
Alcalde de Mosquera

PROYECTO:
AMPLIACIÓN CENTRO DEL ADULTO MAYOR

CRA 3 No. 0-00

MOSQUERA/CUNDINAMARCA

CONSULTORÍA:

UNIÓN TEMPORAL
RZM OCCIDENTE

DIRECTOR DE DISEÑO

ARQ. José Horacio Gómez Murcia
M.P. No. 25700-39699

DISEÑADOR DE ELEMENTOS NO ESTRUCTURALES

ING. Jhonny Alfredo Muñoz Soto
Secretario de Infraestructura
Alcaldía de Mosquera

SUPERVISIÓN DEL CONTRATO:

ING. Jhonny Alfredo Muñoz Soto
Secretario de Infraestructura
Alcaldía de Mosquera

INTERVENTORÍA:

ING. Luis Miguel Gómez Benitez
Representante Legal
Consorcio Gestión Integral - Interventoría

CONSTRUCTOR:

ING. Jhonny Alfredo Muñoz Soto
Secretario de Infraestructura
Alcaldía de Mosquera

MODIFICACIONES:

Este diseño es propiedad intelectual del Arquitecto José Horacio Gómez Murcia, y sólo puede usarse en la construcción de las obras para las que fue elaborado. Ley 23 de 1982.
©Cualquier modificación que se haga sobre este plano será responsabilidad de quien la realice.
Todas las dimensiones deben verificarse en obra y son responsabilidad del contratista constructor.

CONTIENE:
PLANTA ARQUITECTÓNICA PRIMER PISO

TIPO DE PLANO:
PLANO DE DISEÑO ARQUITECTÓNICO

ARCHIVO:
RZM-CAM-PI-A-PP-101

ESCALA: As indicated

FECHA: 23/07/2026