
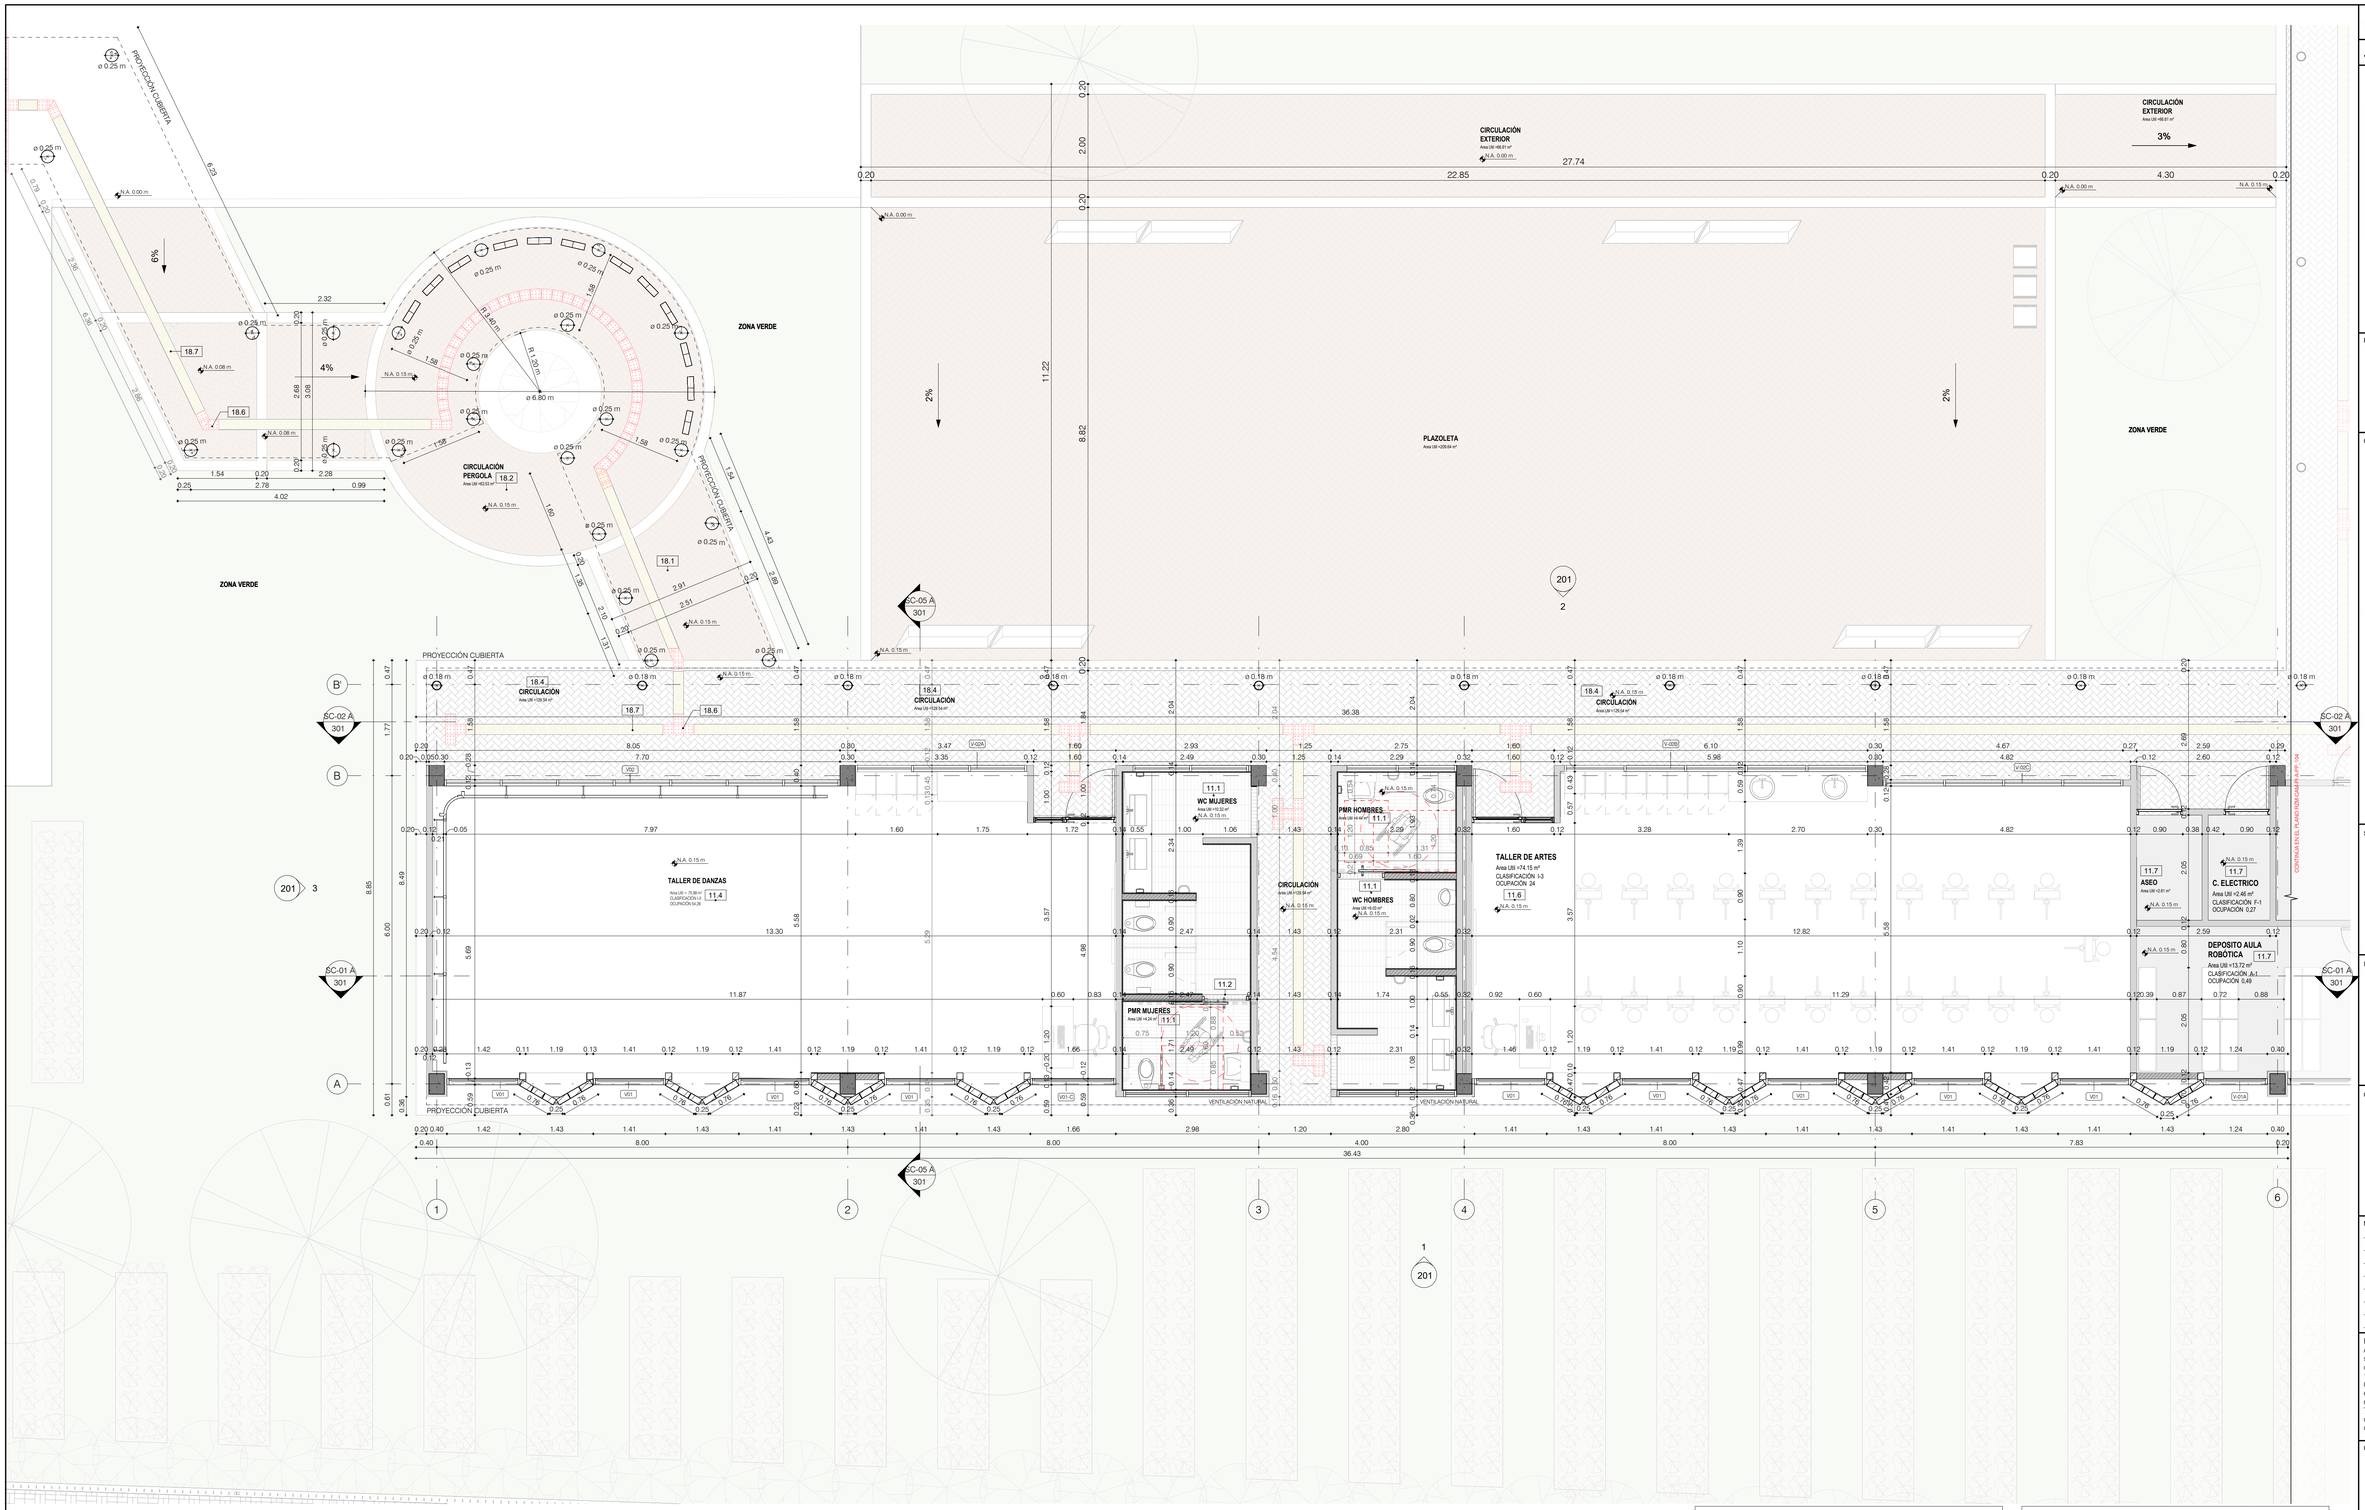



1 PLANTA ARQUITECTONICA NIVEL L0
1 : 50

| ESPECIFICACIONES TECNICAS | |
|---|---|
| COD | DESCRIPCIÓN |
| 11.1 | Piso en Tablón etrusca long cuadrado 30x7 color sahara alfa o similar |
| 11.2 | Piso para franja de cenefas Tablón Listón color Mocca, de 30 x 7 cm de Alfa osimilar |
| 11.4 | Piso vinilo en rollo heterogeneo acabado premium color GOLDEN GLOW Armstrong flooring |
| 11.6 | Piso vinilo en rollo diseño de pisos |
| 11.7 | Piso en concreto pulido insitu |
| 18.1 | Piso en bloque de cemento rectangular 8 color gris 10x20x8 |
| 18.2 | Piso en bloque de cemento rectangular 8 color blanco 10x20x8 |
| 18.4 | Piso en bloque de cemento rectangular 8 color amarillo 10x20x8 |
| 18.6 | Bloque de cemento cuadrado mediano alerta 8 |
| 18.7 | Bloque de cemento cuadrado mediano guía 6 |

PLANTA DE LOCALIZACION ESPECIFICA

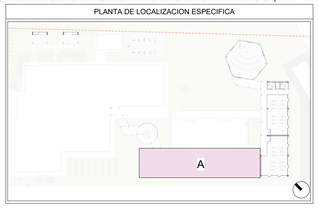


GRUPO DE USO: III
COEFICIENTE DE IMPORTANCIA: I=1.25
GRADO DE DESEMPEÑO: SUPERIOR

CODIGO 103
PLANO No. 07
DE 21

ALCALDÍA DE MOSQUERA

Nelson Parra Laguna
Alcalde de Mosquera

PROYECTO:
AMPLIACIÓN CENTRO DEL ADULTO MAYOR

CRA 3 No. 0-00

MOSQUERA/CUNDINAMARCA

CONSULTORÍA:
UNIÓN TEMPORAL RZM OCCIDENTE

DIRECTOR DE DISEÑO
ARQ. José Horacio Gómez Murcia
M.P. No. 25700-39699

DISEÑADOR DE ELEMENTOS NO ESTRUCTURALES
ING. Jhonny Alfredo Muñoz Soto
Secretario de Infraestructura
Alcaldía de Mosquera

SUPERVISIÓN DEL CONTRATO:
ING. Jhonny Alfredo Muñoz Soto
Secretario de Infraestructura
Alcaldía de Mosquera

INTERVENTORÍA:
ING. Luis Miguel Gómez Benitez
Representante Legal
Consorcio Gestión Integral - Interventoría

CONSTRUCTOR:
ING. Jhonny Alfredo Muñoz Soto
Secretario de Infraestructura
Alcaldía de Mosquera

MODIFICACIONES:

Este diseño es propiedad intelectual del Arquitecto José Horacio Gómez Murcia, y sólo puede usarse en la construcción de las obras para las que fue elaborado. Ley 23 de 1982.
Cualquier modificación que se haga sobre este plano será responsabilidad de quien la realice.
Todas las dimensiones deben verificarse en obra y son responsabilidad del contratista constructor.

CONTIENE:
PLANTA ARQUITECTÓNICA PRIMER PISO - A

TIPO DE PLANO:
PLANO DE DISEÑO ARQUITECTÓNICO

ARCHIVO:
RZM-CAM-PI-A-PP-103

ESCALA: 1 : 50
FECHA: 23/07/2026
CÓDIGO: 103
PLANO No.: 07
DE: 21