
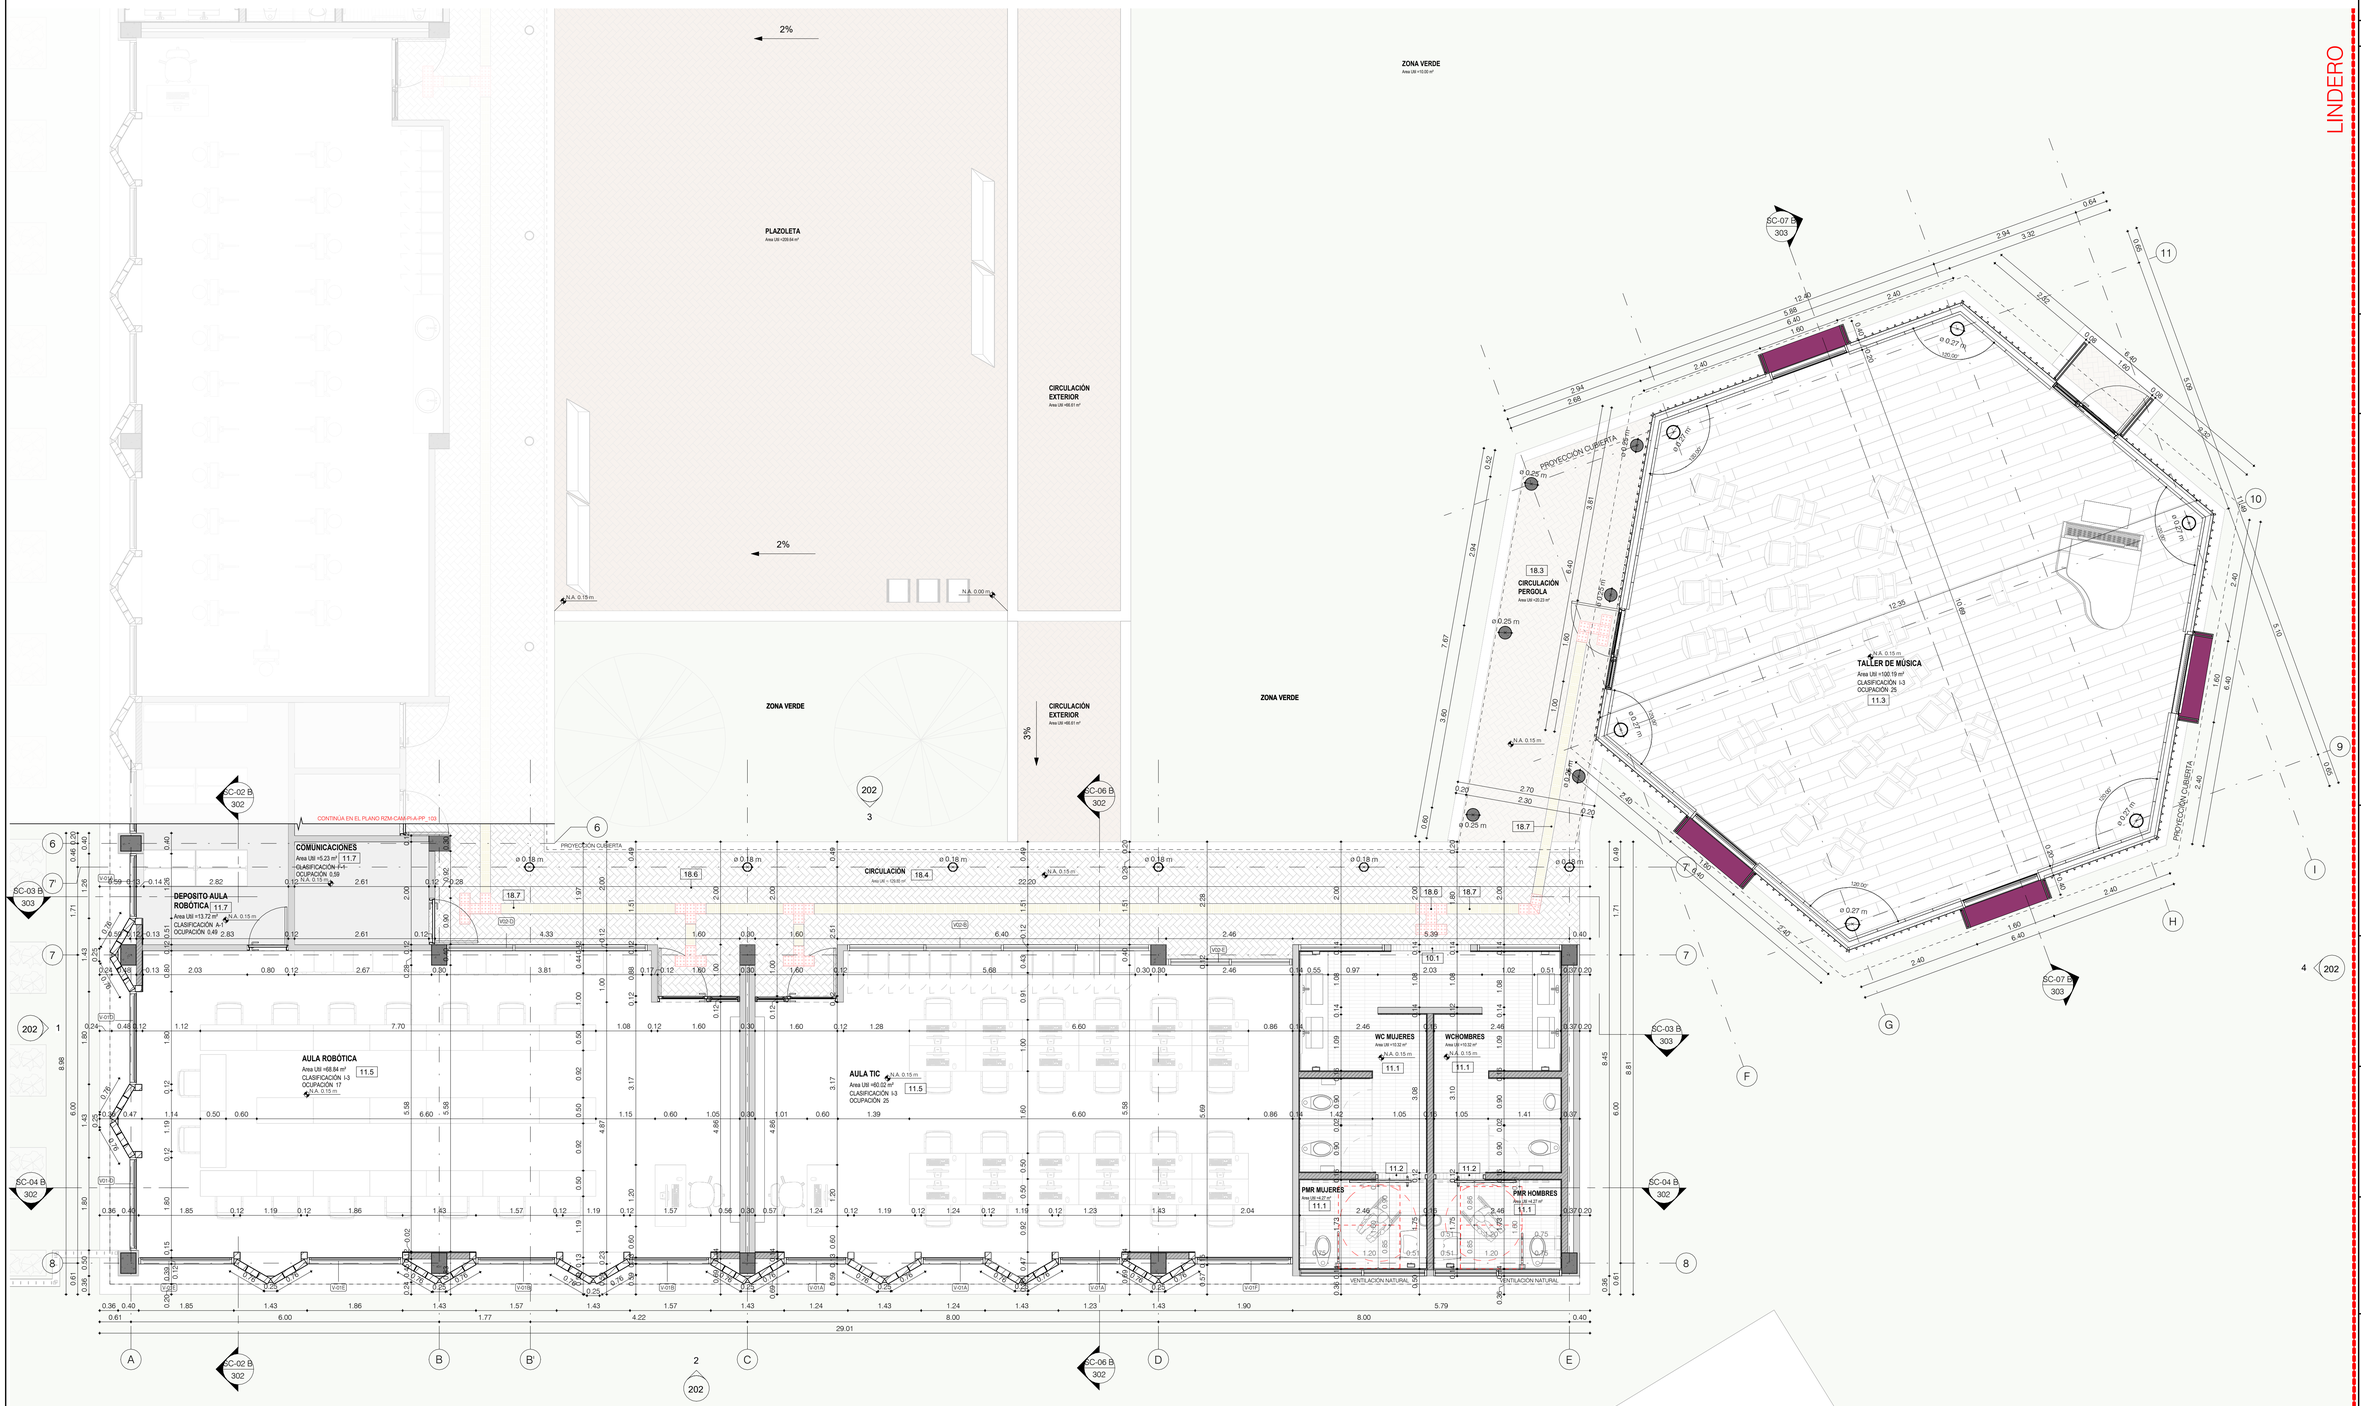


1 PLANTA ARQUITECTONICA NIVEL L0
1 : 50

GRUPO DE USO: III
COEFICIENTE DE IMPORTANCIA: I=1.25
GRADO DE DESEMPEÑO: SUPERIOR

ESPECIFICACIONES TECNICAS	
COD	DESCRIPCIÓN
10.1	Muro en soga en ladrillo prensado liviano 6cm Capuchino H
11.1	Piso en Tablón etrusca long cuadrado 30x7 color sahara alfa o similar
11.2	Piso para franja de cenefas Tablón Listón color Mocca, de 30 x 7 cm de Alfa osimilar
11.3	Piso VINILO SPC BEIGE VIC 1220X180x5mm
11.5	Piso vinilo en rollo homogeneo acabado Medium Pure Grey
11.7	Piso en concreto pulido insitu
18.3	Piso en bloque de cemento rectangular 8 color ocre 10x20x8
18.4	Piso en bloque de cemento rectangular 8 color amarillo 10x20x8
18.6	Bloque de cemento cuadrado mediano alerta 8
18.7	Bloque de cemento cuadrado mediano guía 6

PLANTA DE LOCALIZACION ESPECIFICA

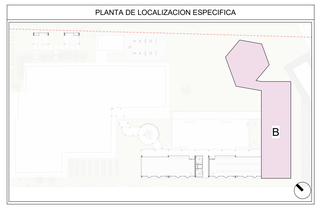

CODIGO: 104
PLANO No.: 08
DE: 21

ALCALDÍA DE MOSQUERA

Nelson Parra Laguna
Alcalde de Mosquera

PROYECTO:
AMPLIACIÓN CENTRO DEL ADULTO MAYOR

CRA 3 No. 0-00

MOSQUERA/CUNDINAMARCA

CONSULTORÍA:
UNIÓN TEMPORAL
RZM OCCIDENTE

DIRECTOR DE DISEÑO
ARQ. José Horacio Gómez Murcia
M.P. No. 25700-39699

DISEÑADOR DE ELEMENTOS NO ESTRUCTURALES
ING. Jhonny Alfredo Muñoz Soto
Secretario de Infraestructura
Alcaldía de Mosquera

SUPERVISIÓN DEL CONTRATO:
ING. Jhonny Alfredo Muñoz Soto
Secretario de Infraestructura
Alcaldía de Mosquera

INTERVENTORÍA:
ING. Luis Miguel Gómez Benitez
Representante Legal
Consorcio Gestión Integral - Interventoría

CONSTRUCTOR:
ING. Jhonny Alfredo Muñoz Soto
Secretario de Infraestructura
Alcaldía de Mosquera

MODIFICACIONES:

Este diseño es propiedad intelectual del Arquitecto José Horacio Gómez Murcia, y sólo puede usarse en la construcción de las obras para las que fue elaborado. Ley 23 de 1982.
Cualquier modificación que se haga sobre este plano será responsabilidad de quien la realice.
Todas las dimensiones deben verificarse en obra y son responsabilidad del contratista constructor.

CONTIENE:
PLANTA ARQUITECTÓNICA PRIMER PISO - B

TIPO DE PLANO:
PLANO DE DISEÑO ARQUITECTÓNICO

ARCHIVO:
RZM-CAM-PI-A-PP-104

ESCALA: 1 : 50
FECHA: 23/07/2026