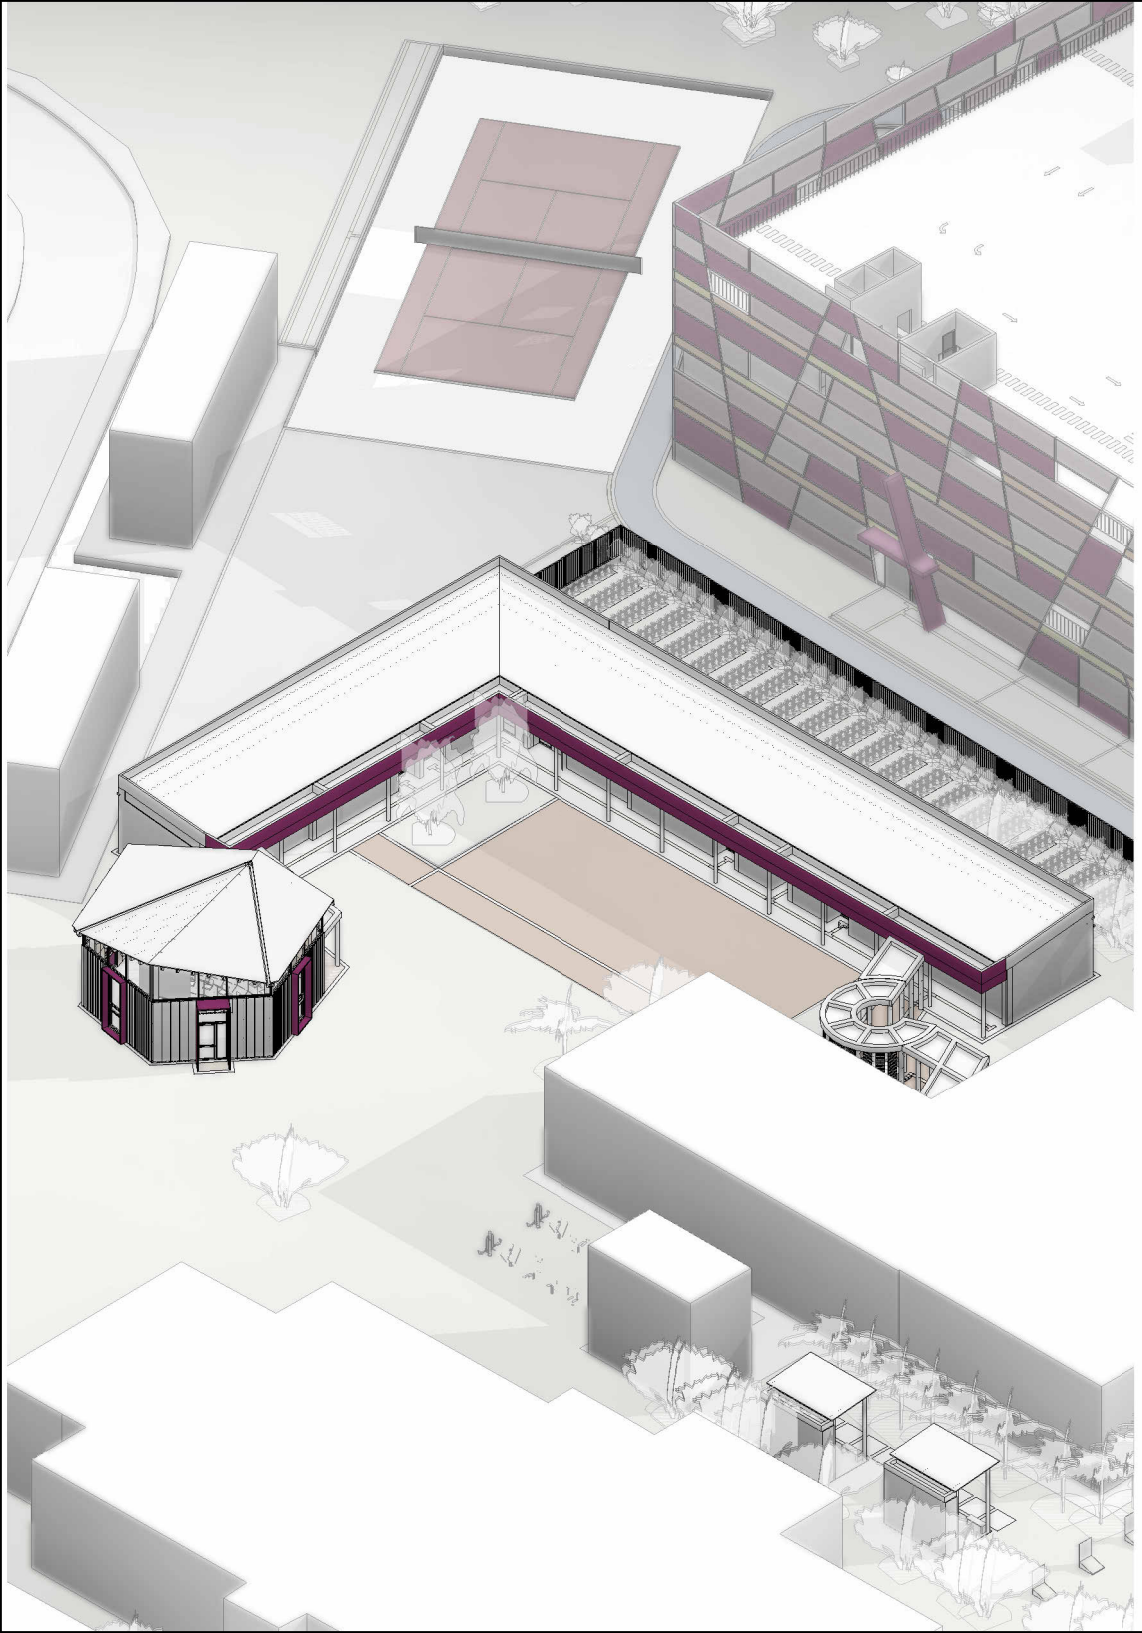


06
CAM

La ampliación se plantea a partir de un análisis integral del predio, priorizando la accesibilidad universal, la conectividad interna y la optimización de los flujos. Su implantación se articula con las edificaciones existentes para consolidar un nodo central abierto que fortalece el funcionamiento del conjunto sin interferir con las actividades actuales. La propuesta arquitectónica se desarrolla mediante una volumetría en "L" que organiza el programa alrededor de un espacio central articulador, complementado por circulaciones accesibles, zonas verdes y espacios de encuentro. La escala horizontal, junto con el ritmo dado por la relación entre llenos, vacíos y transparencias en las fachadas, favorece la integración con el entorno y la conexión visual con los espacios exteriores.

DIRECCION: CRA 3 No. 0-00

AREA CONSTRUIDA:	785,47 m²
AREA LIBRE LOTE:	74313,10 m²
AREA LOTE:	86895 m²

ALCALDÍA DE MOSQUERA

UNIÓN TEMPORAL RZM OCCIDENTE