

DETALLE TIPICO DE CONFINAMIENTO PUERTAS


ESC:____N.E.

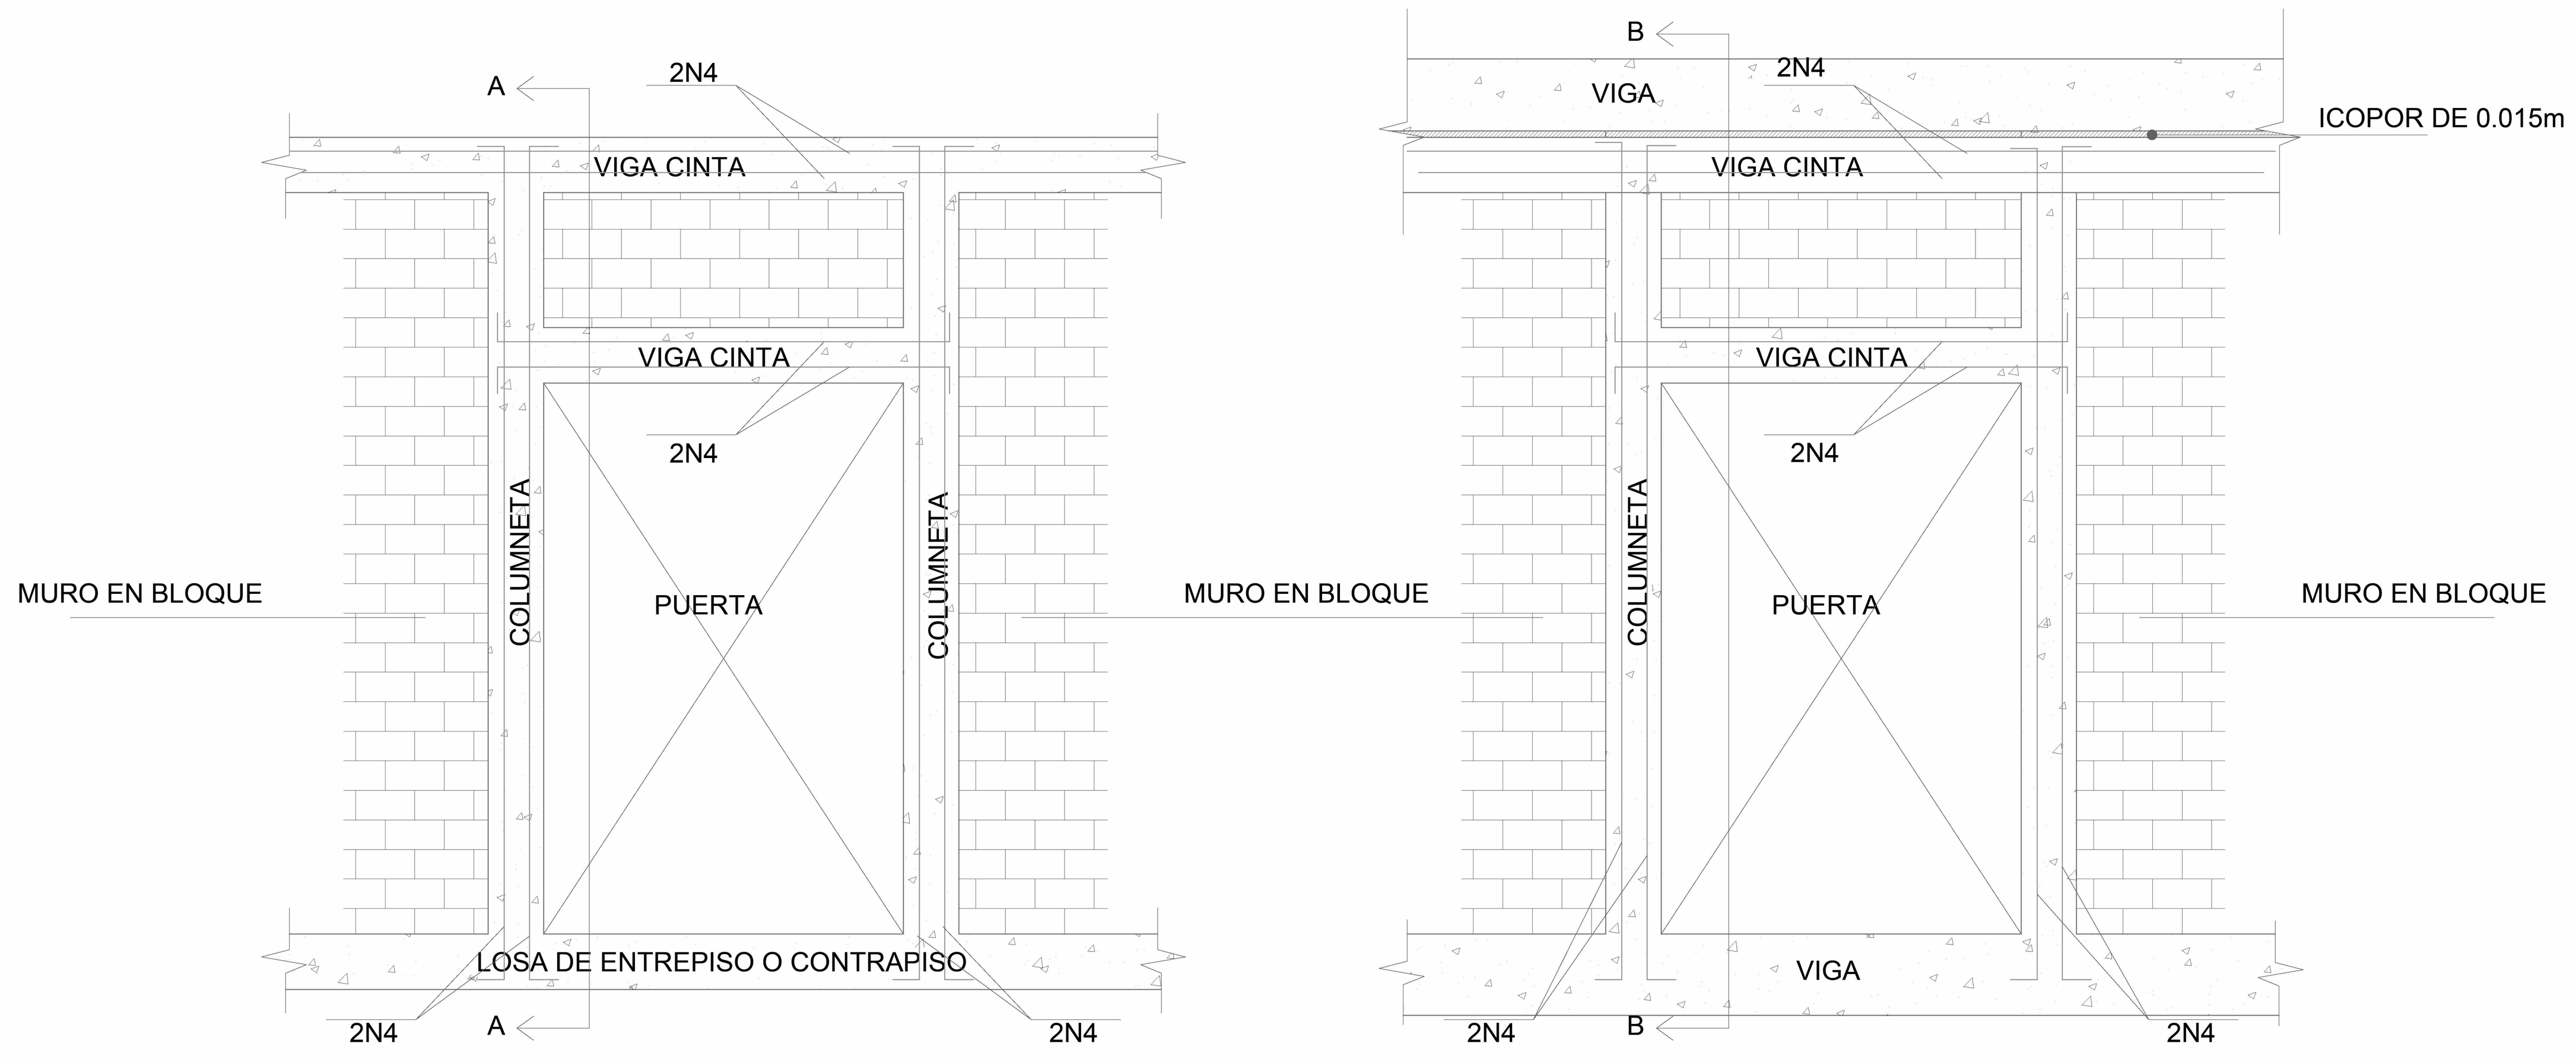


DETALLE TIPICO DE CONFINAMIENTO DE MUROS DIVISORIOS DE PATIO

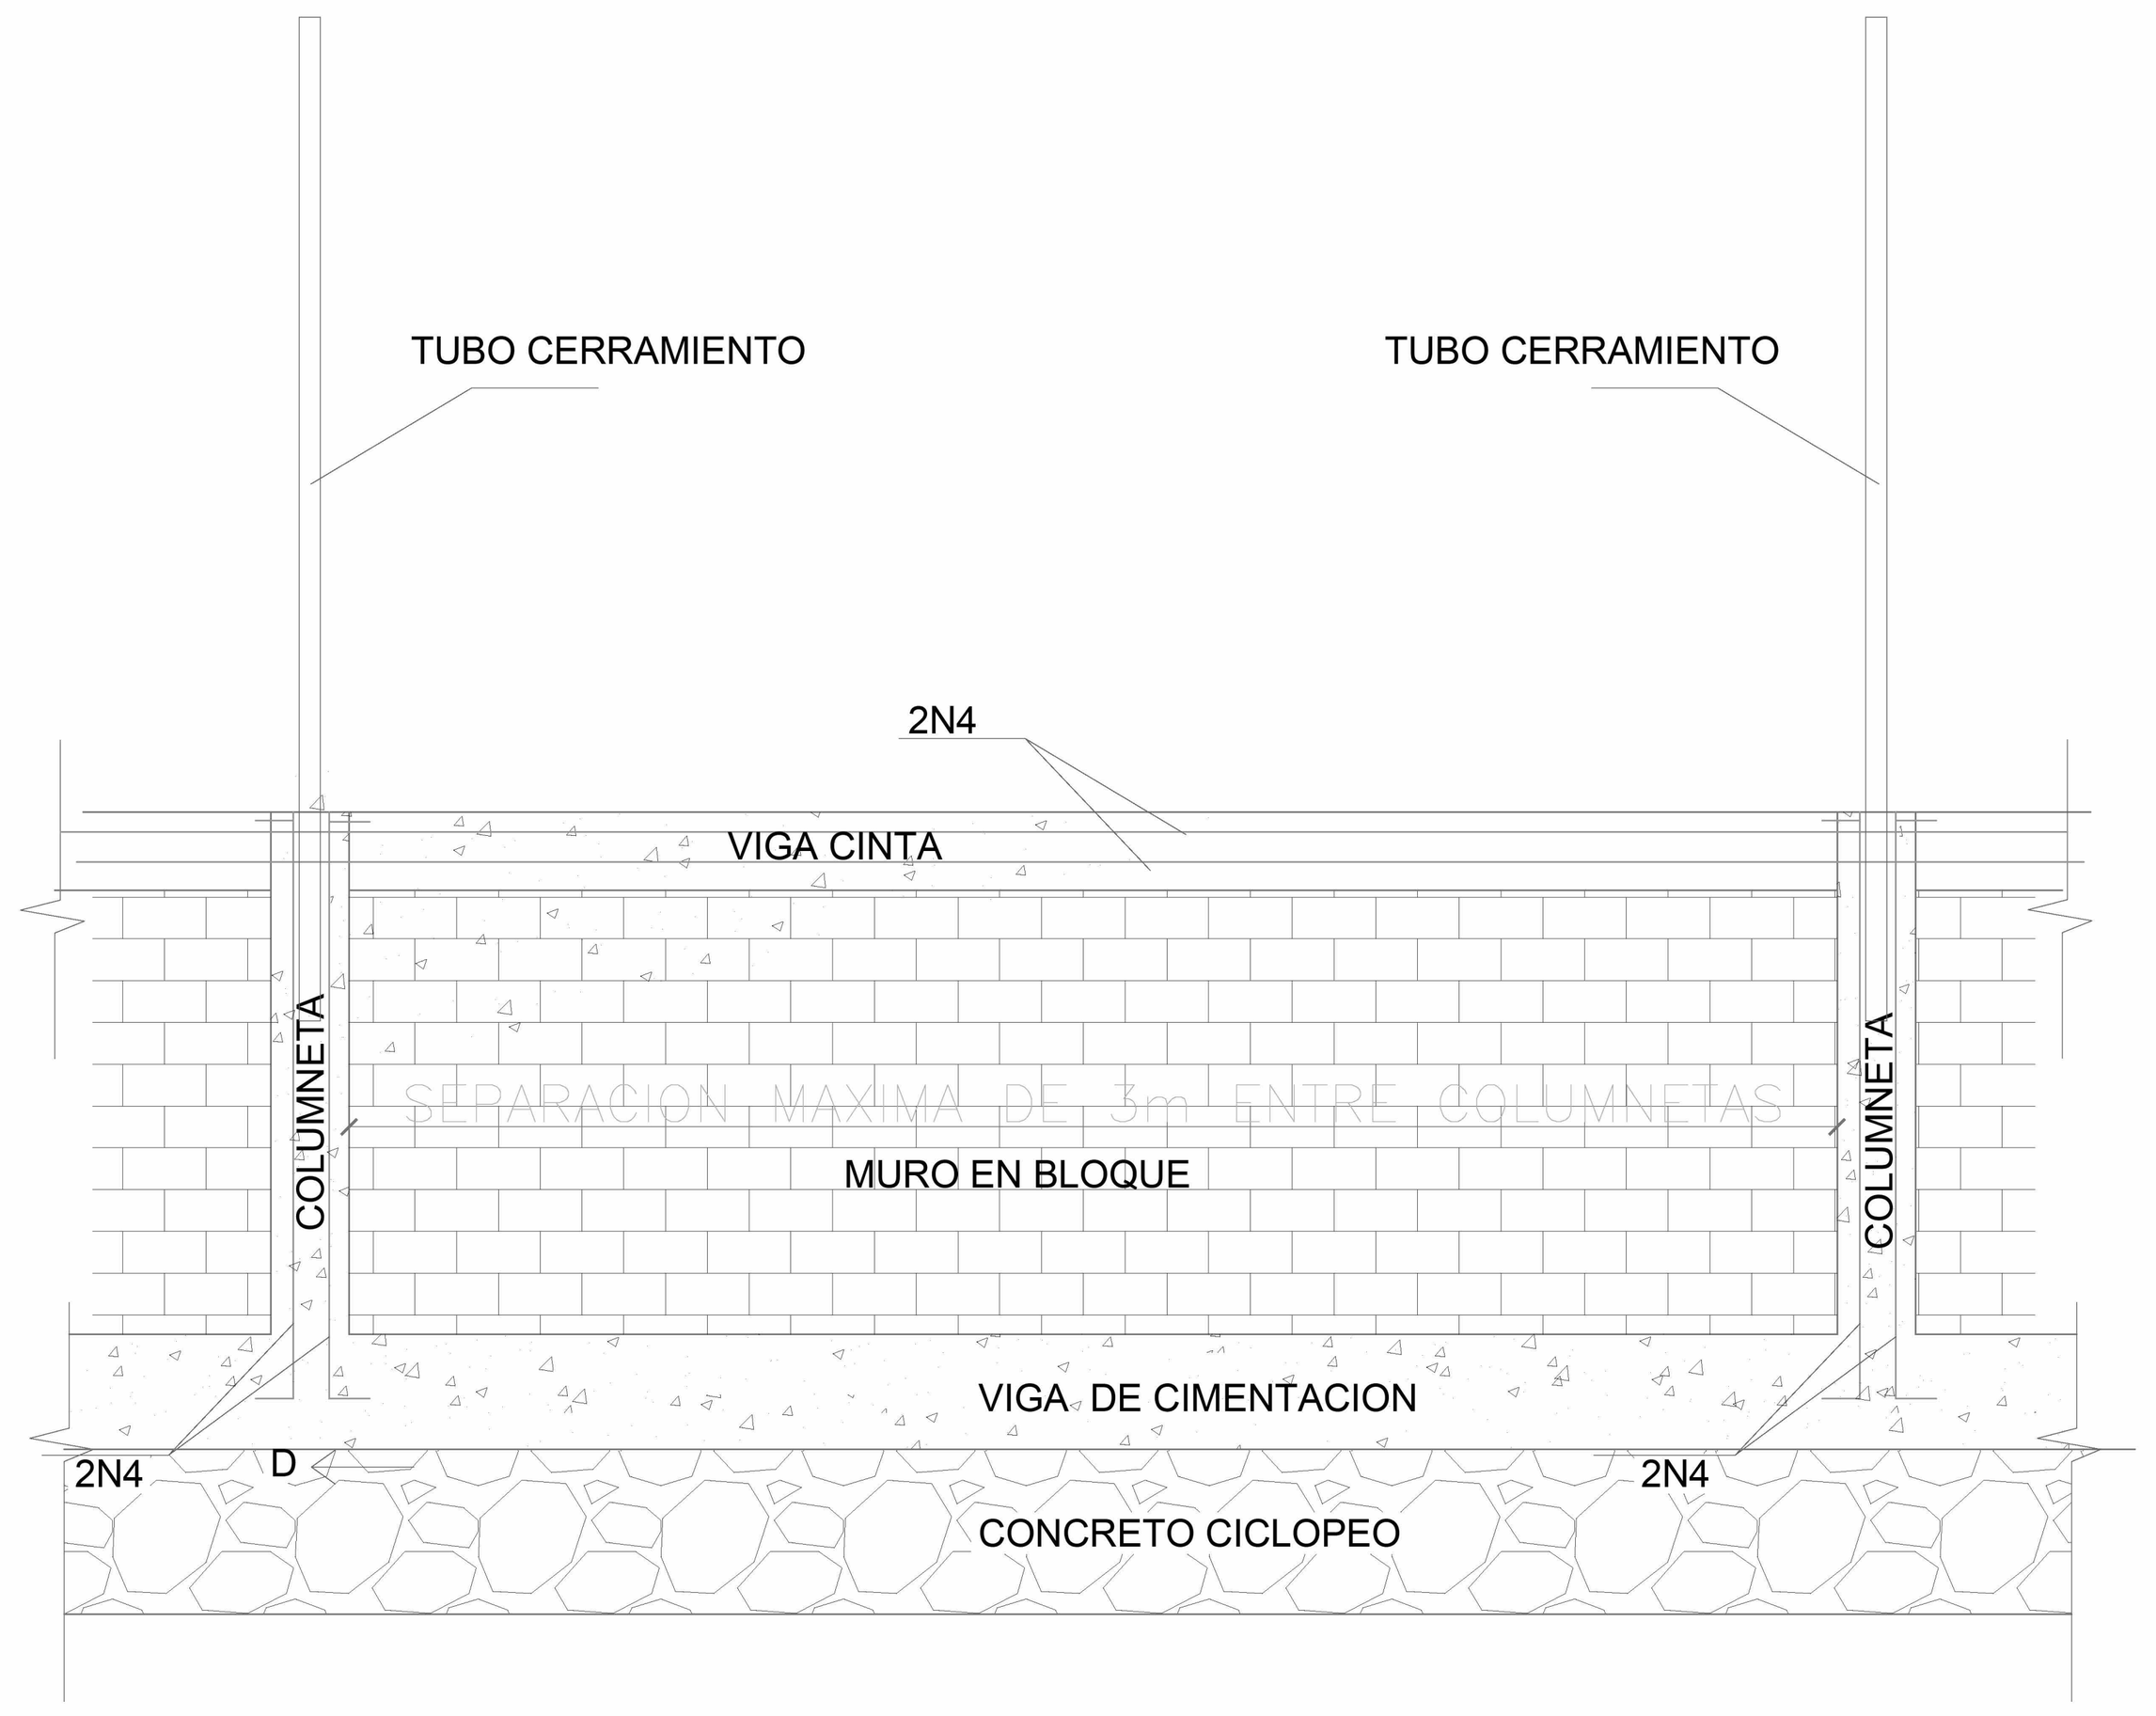


DETALLE TIPICO DE CONFINAMIENTO DE MUROS DIVISORIOS DE PATIO

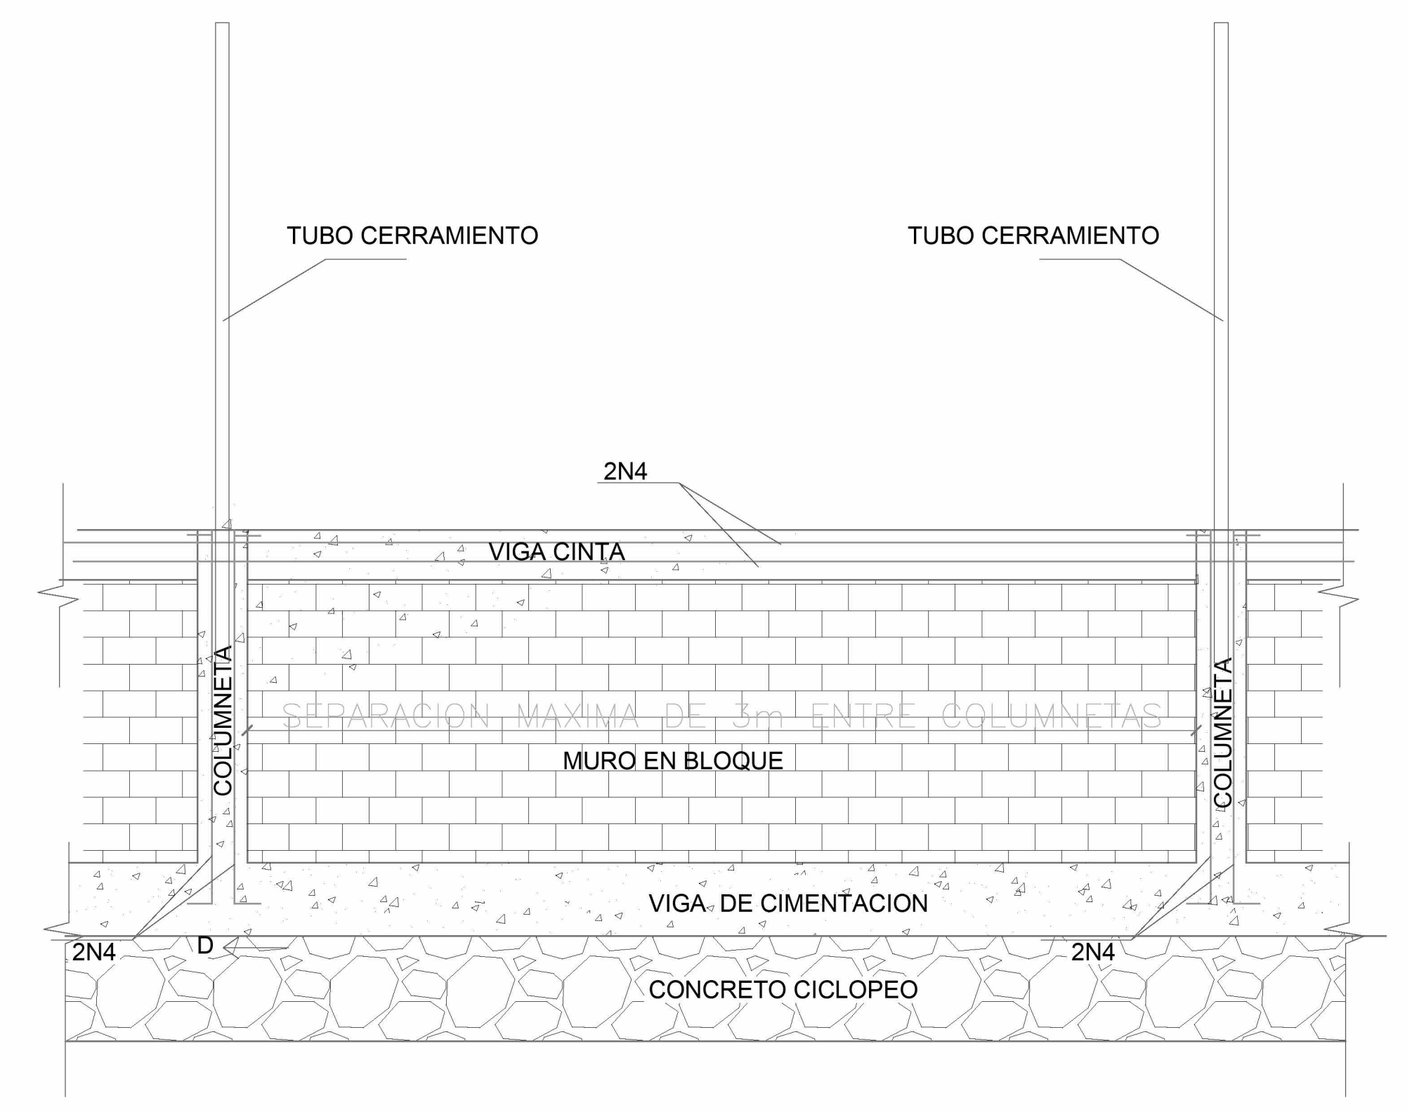


DETALLE TIPICO DE CONFINAMIENTO DE VENTANAS

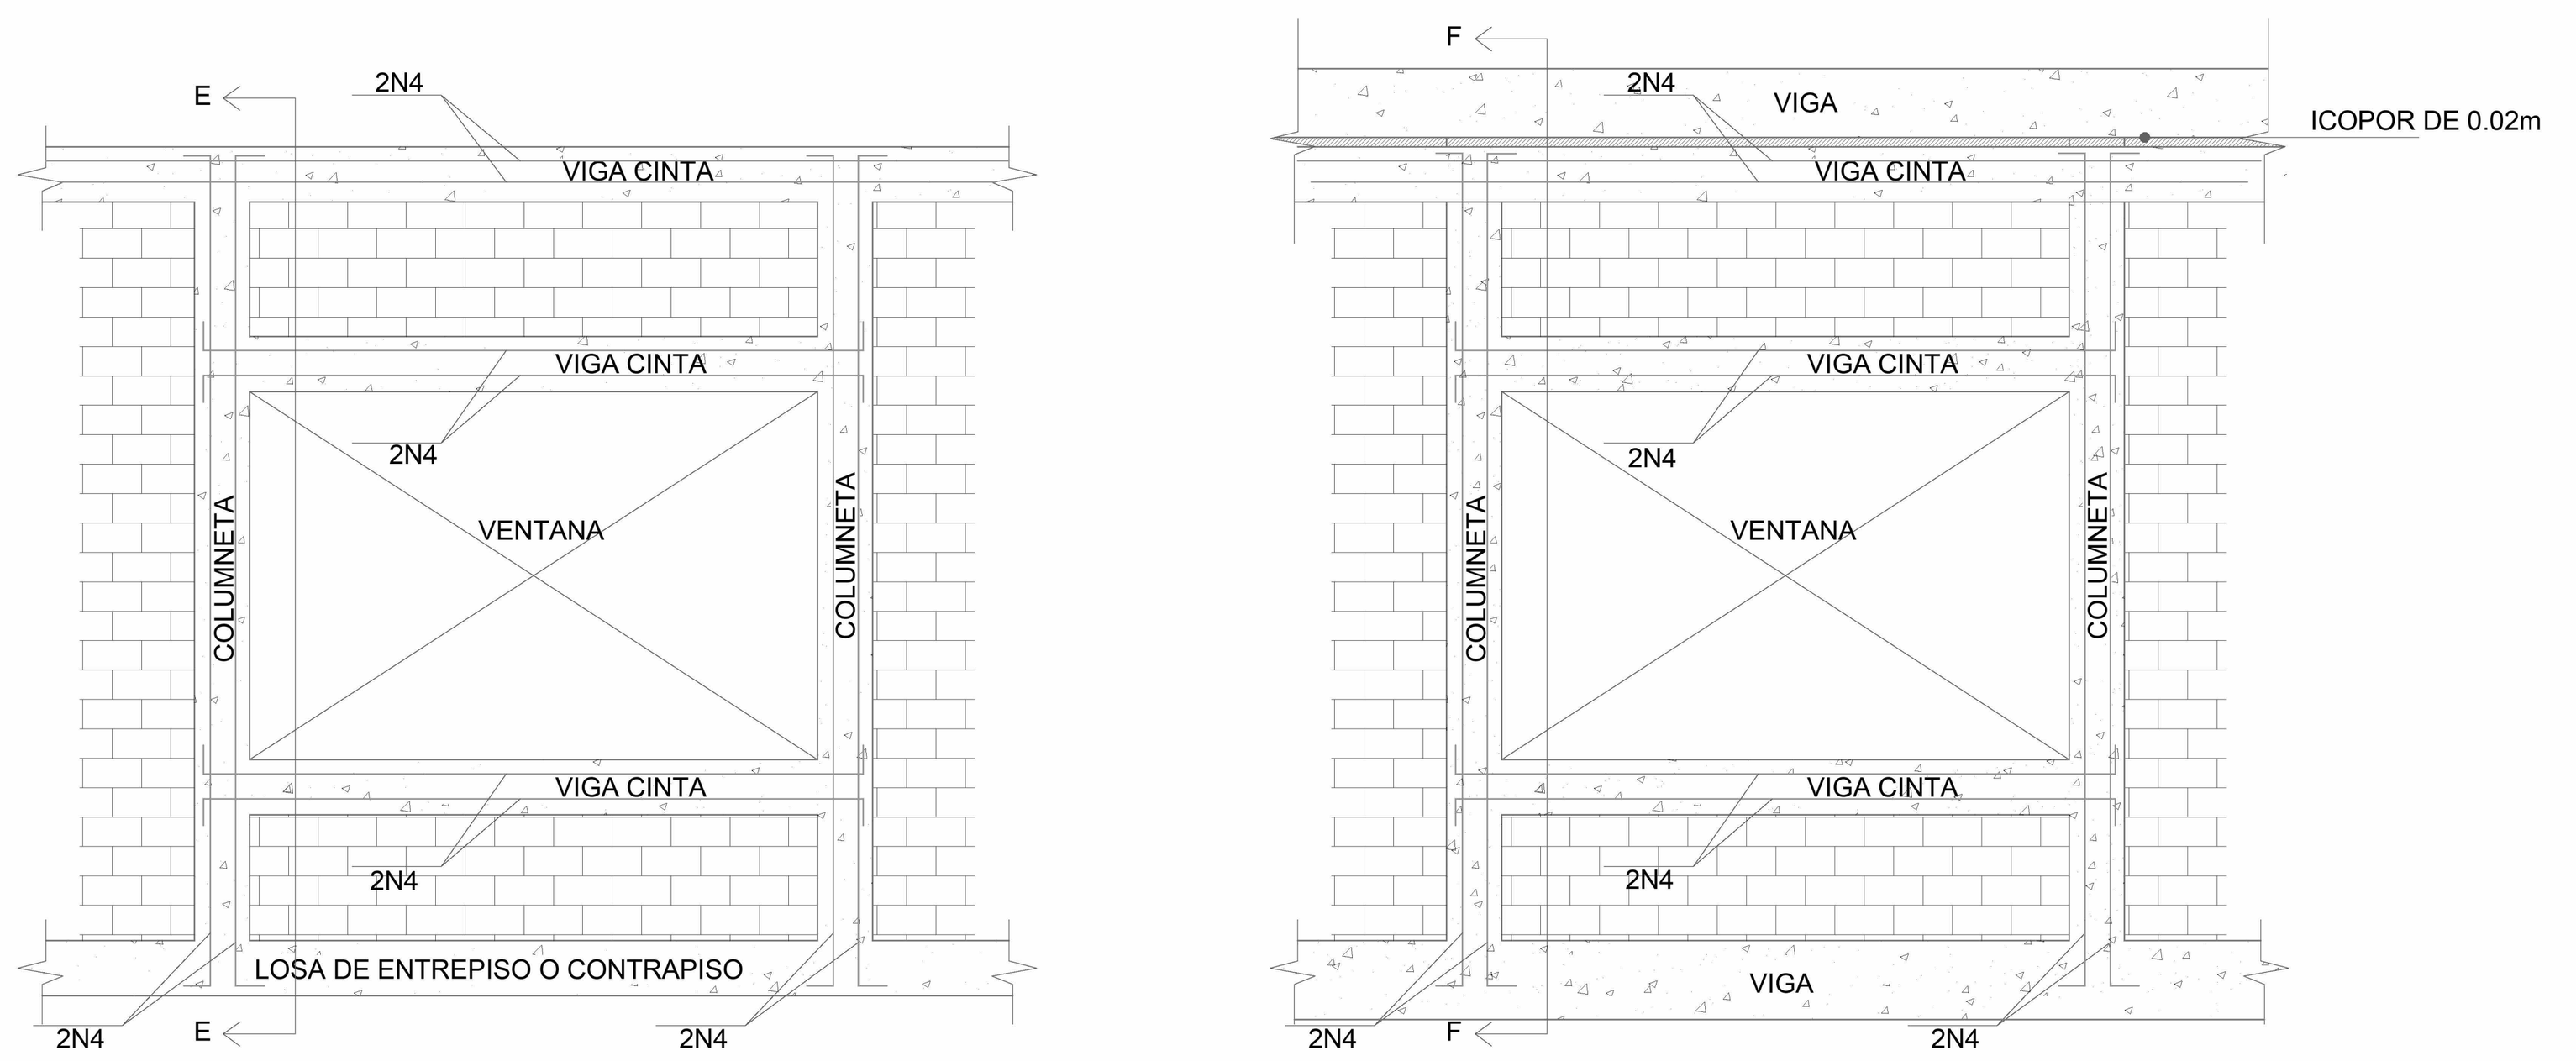



DETALLE TIPICO DE CONFINAMIENTO CONTRA COLUMNAS

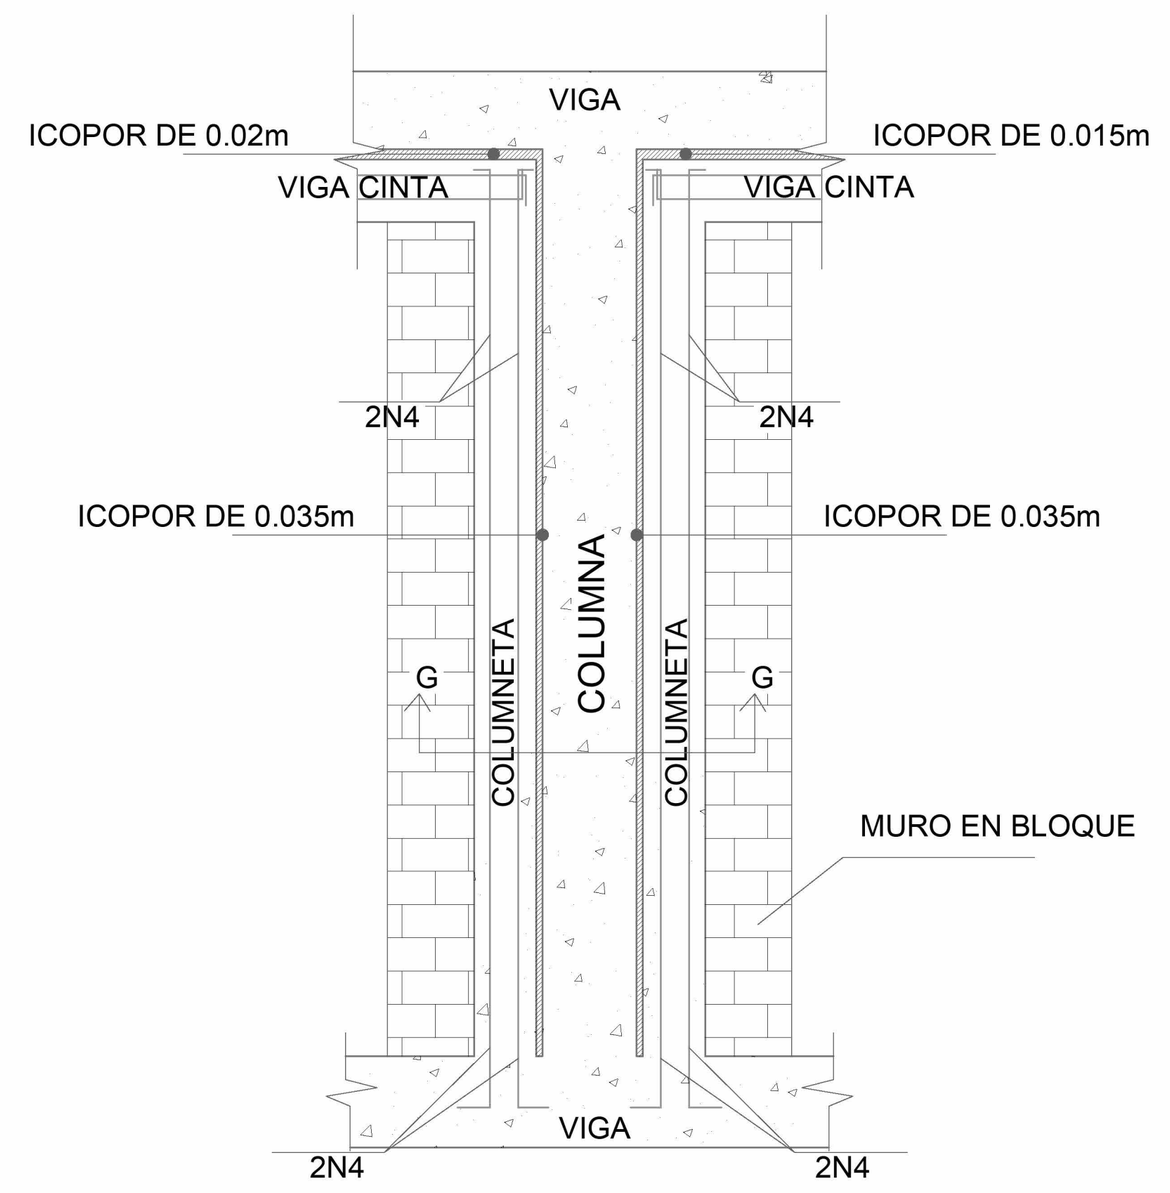


DETALLE TIPICO DE CULATAS

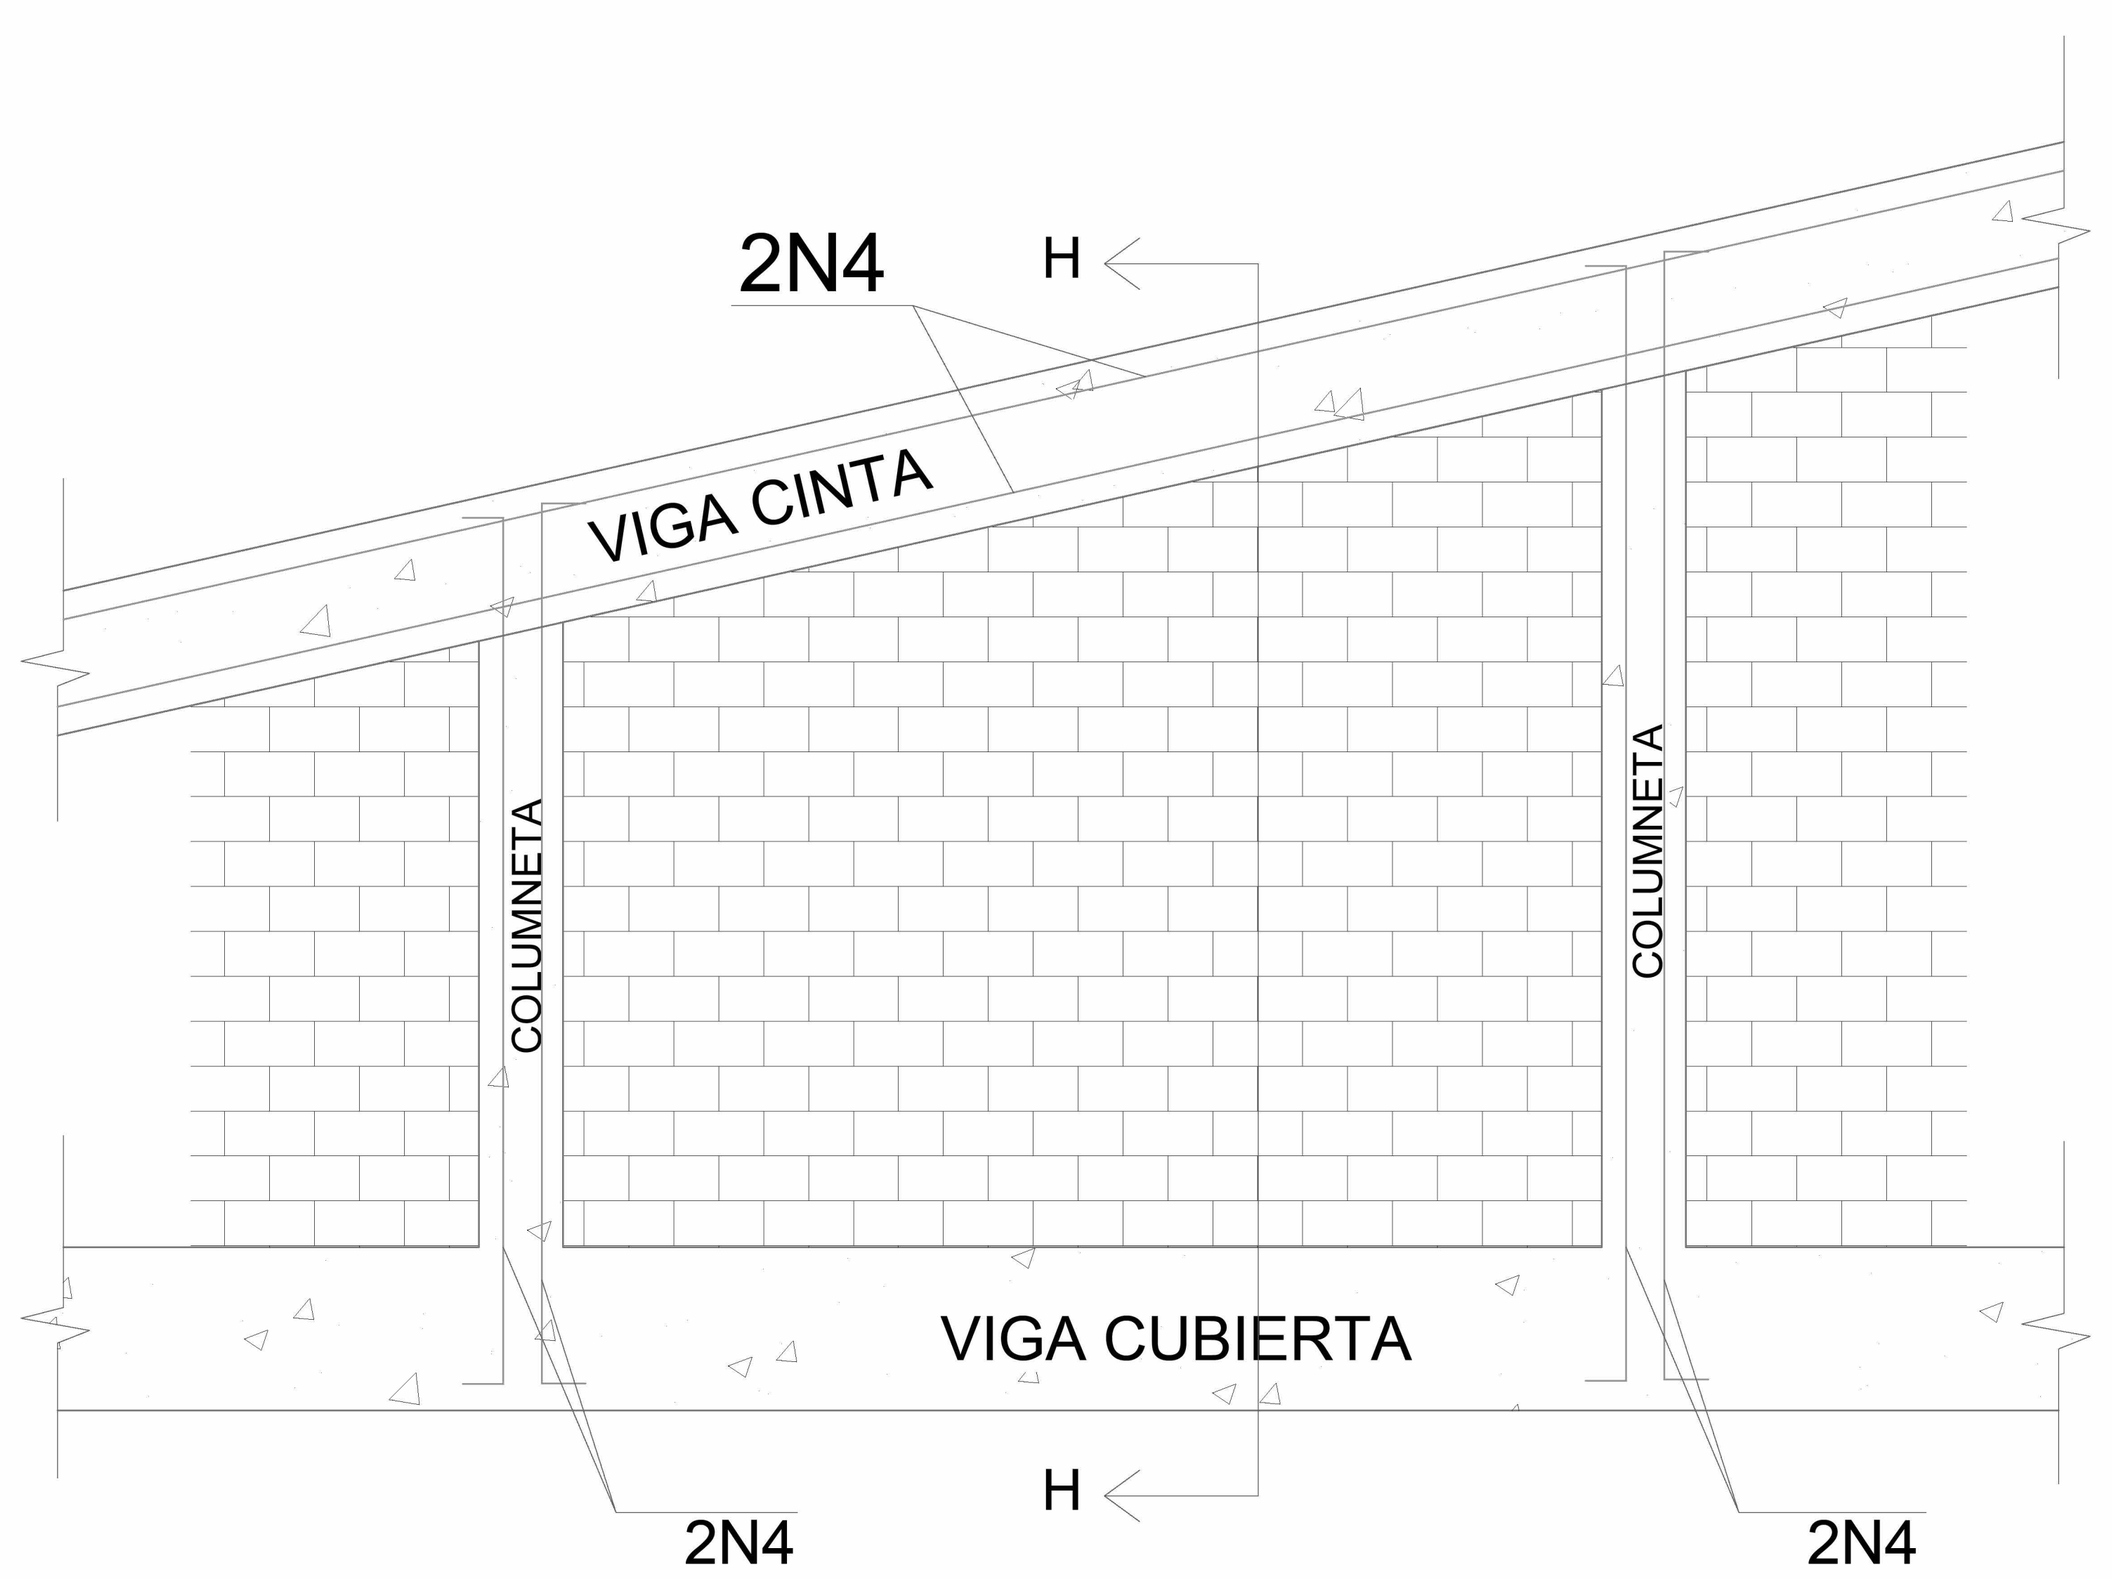

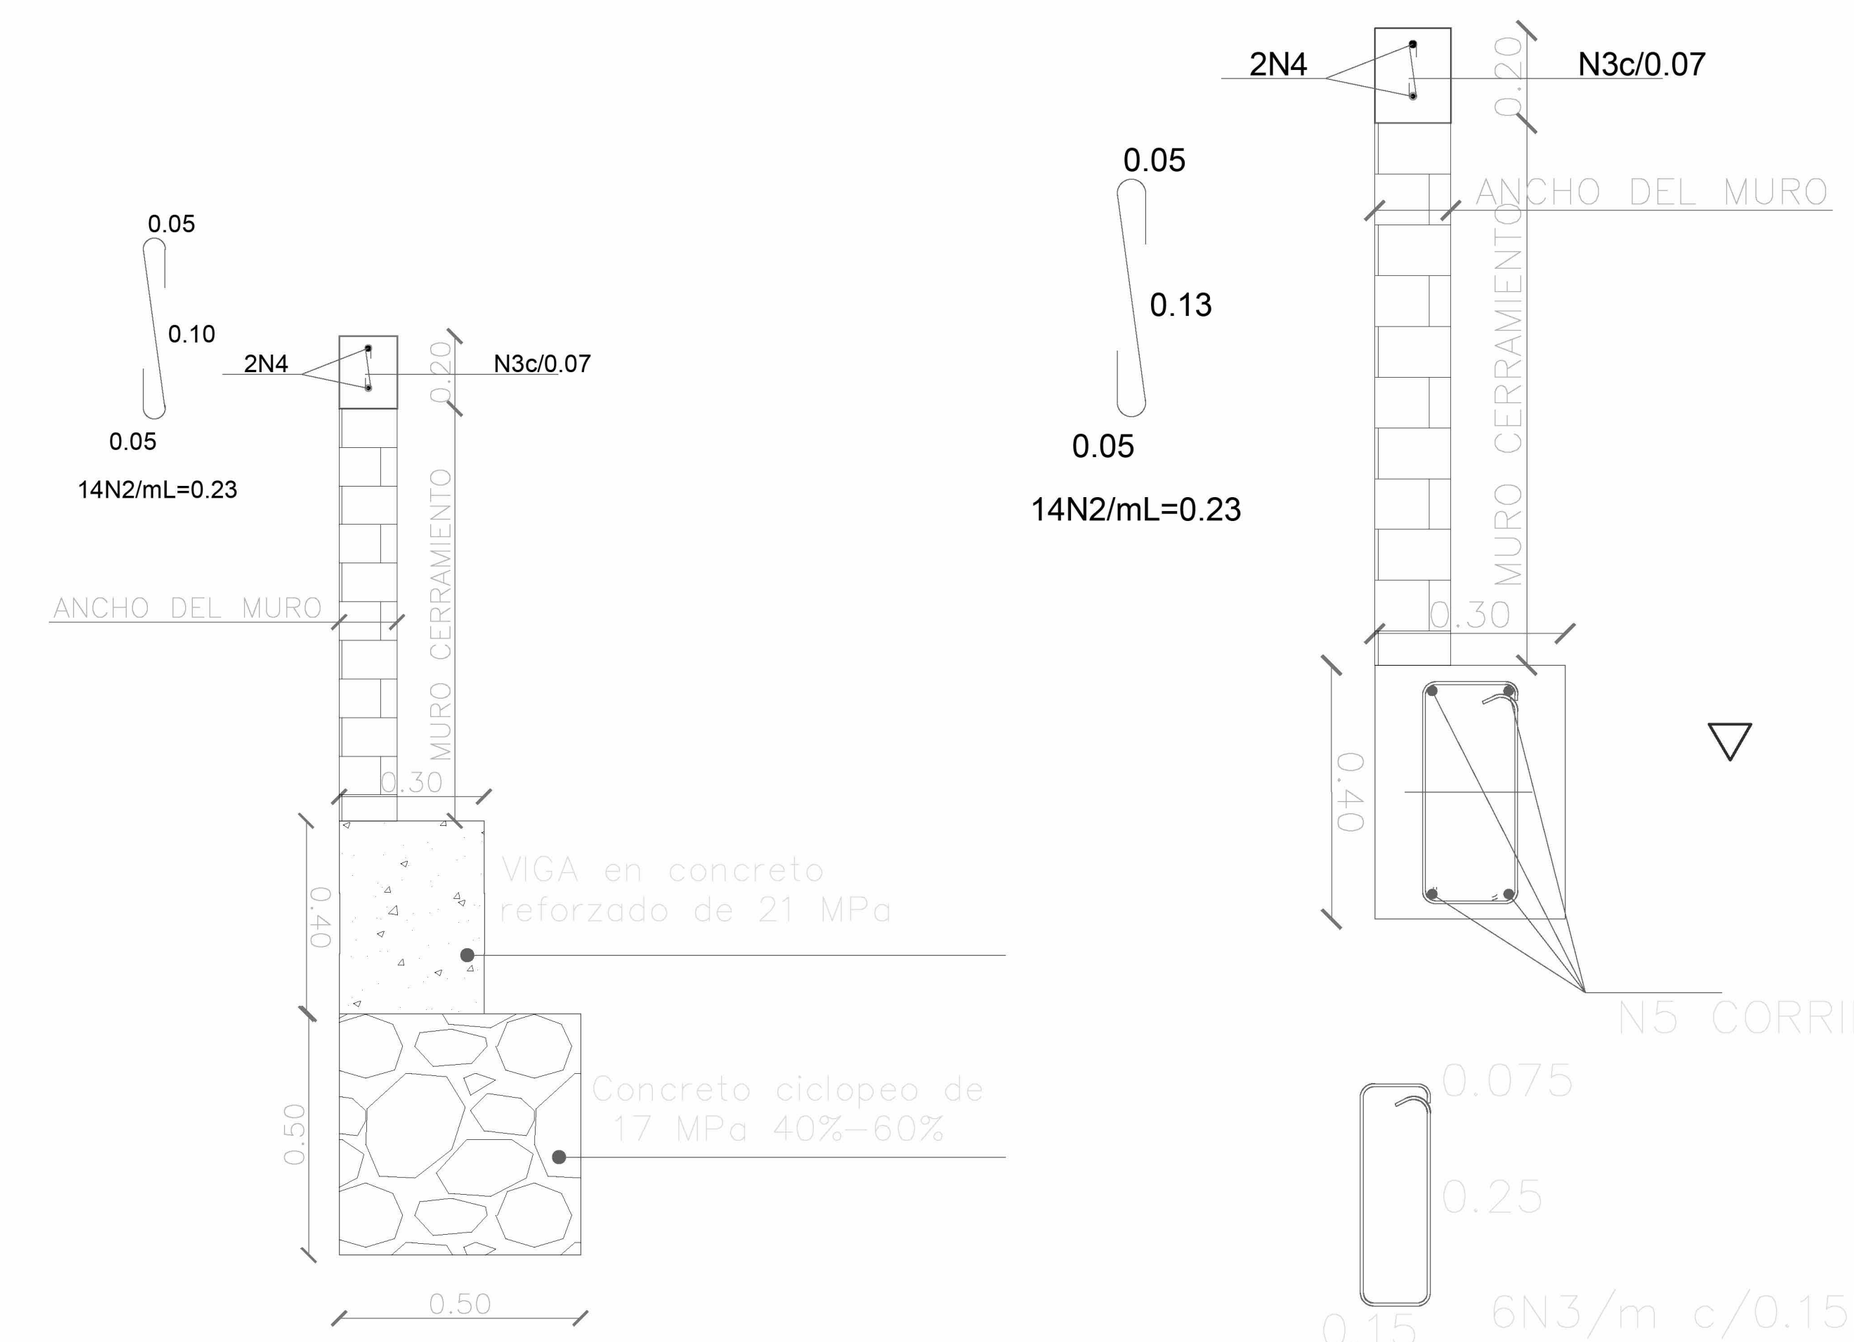

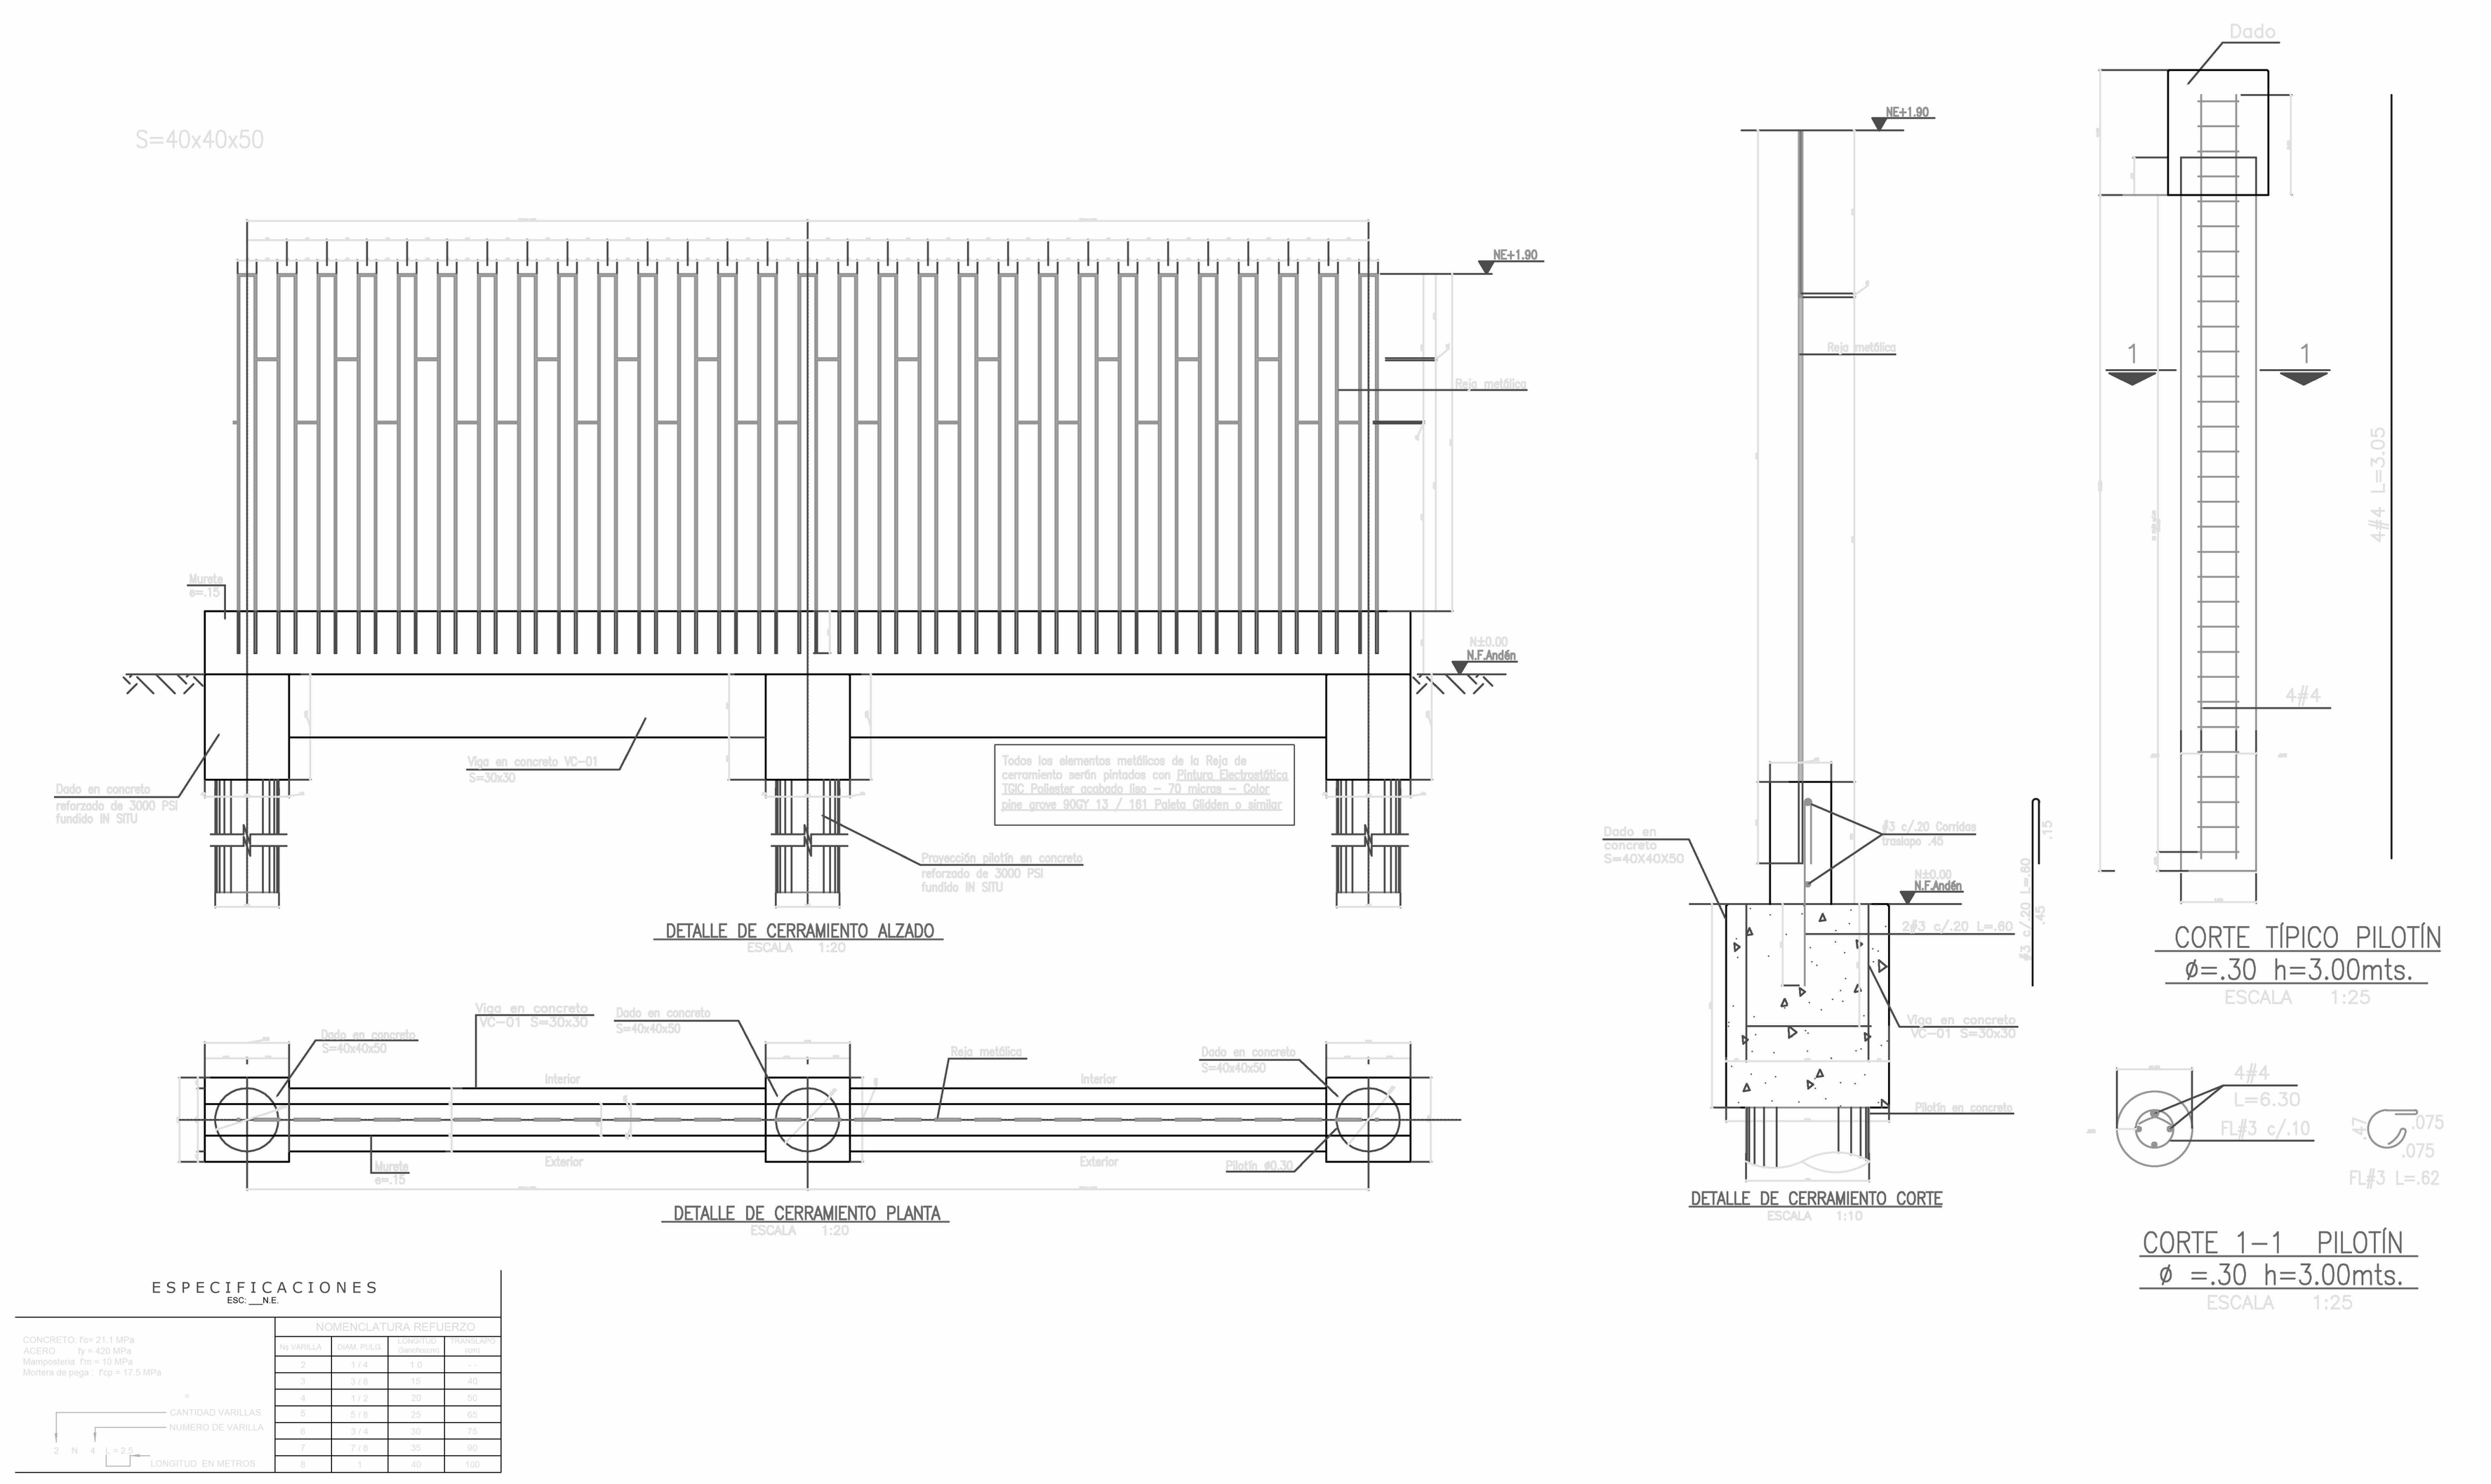

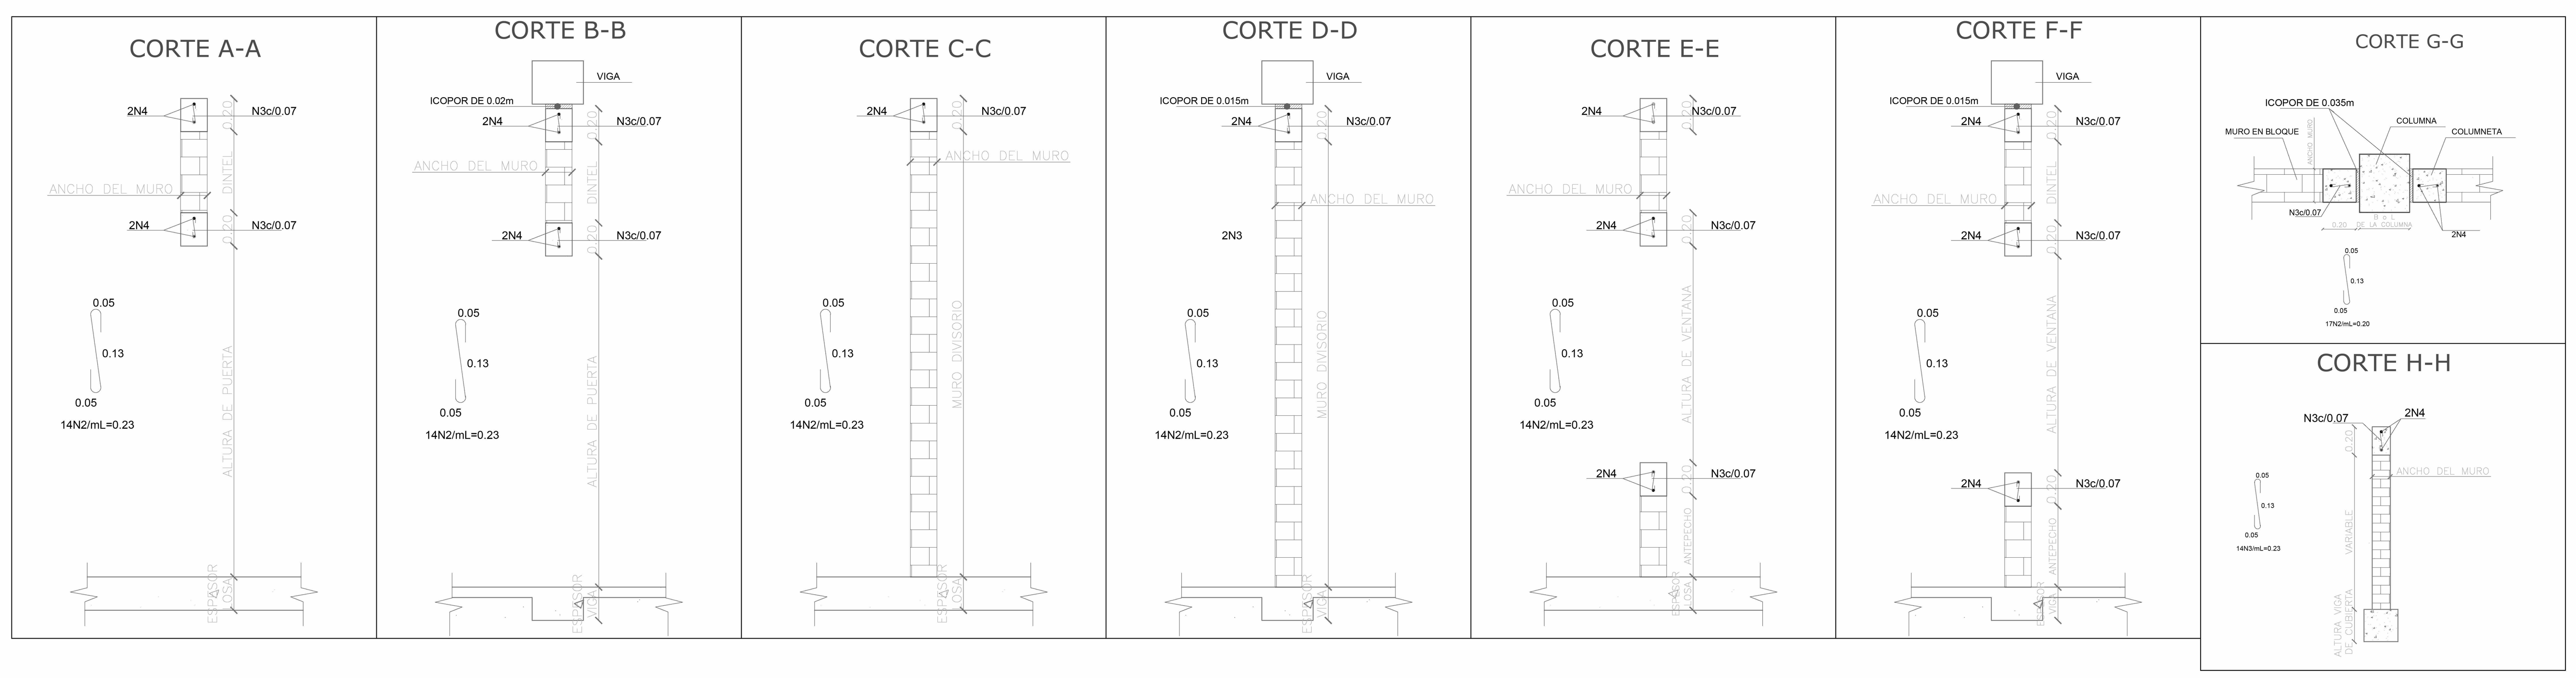

GRUPO DE USO: III
COEFICIENTE DE IMPORTANCIA: I=1.25
GRADO DE DESEMPEÑO: SUPERIOR

ALCALDÍA DE MOSQUERA

Nelson Parra Laguna
Alcalde de Mosquera

PROYECTO:
AMPLIACIÓN CENTRO DEL ADULTO MAYOR
CRA 3 No. 0-00
MOSQUERA/CUNDINAMARCA

CONSULTORÍA:
UNIÓN TEMPORAL RZM OCCIDENTE

DIRECTOR DE DISEÑO
ARQ. José Horacio Gómez Murcia
M.P. No. 25700-39699

DISEÑADOR DE ELEMENTOS NO ESTRUCTURALES
ING. Jhonny Alfredo Muñoz Soto
Secretario de Infraestructura
Alcaldía de Mosquera

SUPERVISIÓN DEL CONTRATO:
ING. Jhonny Alfredo Muñoz Soto
Secretario de Infraestructura
Alcaldía de Mosquera

INTERVENTORÍA:
ING. Luis Miguel Gómez Benitez
Representante Legal
Consorcio Gestión Integral - Interventoría

CONSTRUCTOR:
ING. Jhonny Alfredo Muñoz Soto
Secretario de Infraestructura
Alcaldía de Mosquera

MODIFICACIONES:

Este diseño es propiedad intelectual del Arquitecto José Horacio Gómez Murcia, y sólo puede usarse en la construcción de las obras para las que fue elaborado. Ley 23 de 1982.
Cualquier modificación que se haga sobre este plano será responsabilidad de quien la realice.
Todas las dimensiones deben verificarse en obra y son responsabilidad del contratista constructor.

CONTIENE:
ELEMENTOS NO ESTRUCTURALES

TIPO DE PLANO:
PLANO DE DISEÑO ARQUITECTÓNICO

ARCHIVO:
RZM-CAM-PI-A-PP-003

ESCALA:
FECHA: 23/07/2026

CÓDIGO: 003
PLANO No.: 03
DE: 21