

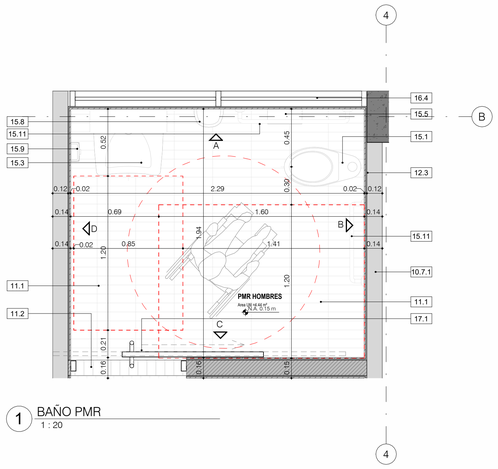



1 BAÑO PMR
1 : 20

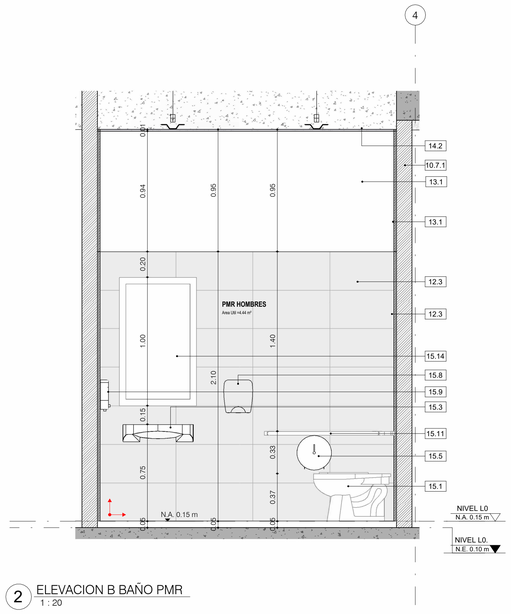


2 ELEVACION B BAÑO PMR
1 : 20

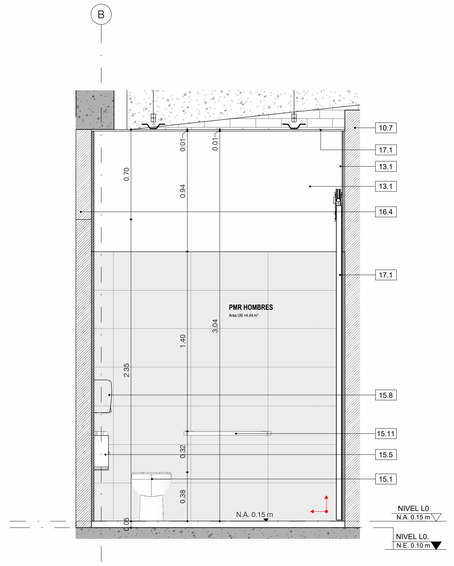

3 ELEVACION C BAÑO PMR
1 : 20

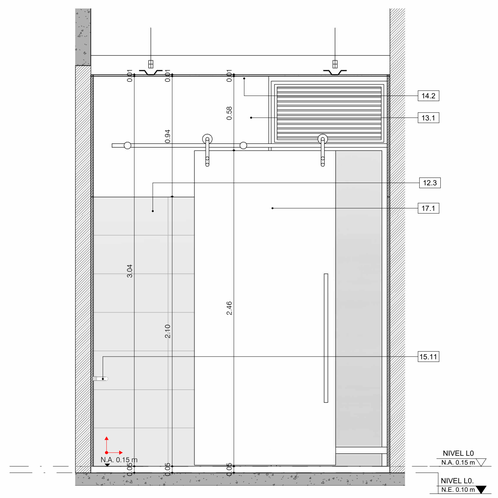

4 ELEVACION D BAÑO PMR
1 : 20

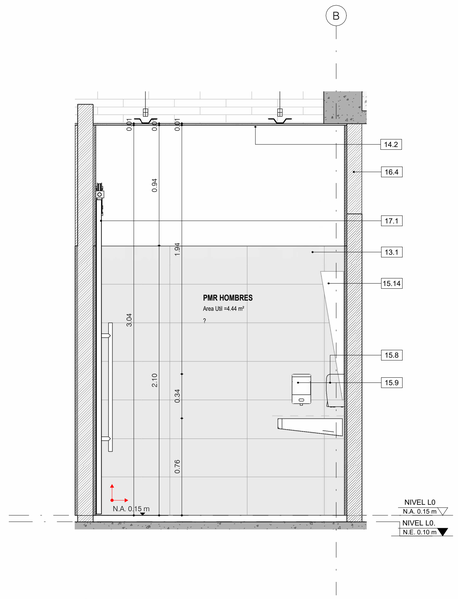

5 ELEVACIÓN A BAÑO PMR
1 : 20

ESPECIFICACIONES TECNICAS	
COD	DESCRIPCIÓN

10.7	Muro en bloque No. 5 color terracota Santaté o similar
10.7.1	Bloque N5 0,33x0,115x0,23m
11.1	Piso en Tablón etrusca long cuadrado 30x7 color sahara alfa o similar
11.2	Piso para franja de cenefas Tablón Listón color Mocca, de 30 x 7 cm de Alfa osimilar
12.3	Enchape Para Pared en Ceramica estilo Piedra Berlin 30x60 Gris
13.1	Estuco y pintura vinilo 3 manos acabado
14.2	Cielo raso en panel yeso RH
15.1	Taza institucional con entrada posterior, diseño alongado bajo requerimientos ADA. Taza en porcelana vitrificada en acabado blanco brillante. Sisterna de descarga fluxómetro
15.3	Lavamanos PMR institucional en porcelana vitrificada, color blanco
15.5	Portarrollos en acero inoxidable anclado a muro
15.8	Dispensador Jabón de sobreponer a muro, institucional, con válvula push, capacidad 1.2 litros, carcasa en acero inoxidable
15.9	Barra de seguridad plegable
15.11	Rejilla de piso clásica 3P antiplagas
15.14	Llave jardín acabado satinado, sistema de cierre tipo bola de Griva o similar
16.4	Ventanas en aluminio anodizado color negro y vidrio templado laminado, con pelicula de control acustico, y montante superior en rejilla tipo celosia
17.1	Puerta corrediza en madera entamborada acabado formica Toscana 1566UP

PLANTA DE LOCALIZACION ESPECIFICA



GRUPO DE USO: III
COEFICIENTE DE IMPORTANCIA: I=1.25
GRADO DE DESEMPEÑO: SUPERIOR

CÓDIGO: 400
PLANO No.: 18
DE: 21

ALCALDÍA DE MOSQUERA

Nelson Parra Laguna
Alcalde de Mosquera

PROYECTO:
AMPLIACIÓN CENTRO DEL ADULTO MAYOR

CRA 3 No. 0-00

MOSQUERA/CUNDINAMARCA

CONSULTORÍA:
UNIÓN TEMPORAL
RZM OCCIDENTE

DIRECTOR DE DISEÑO

ARQ. José Horacio Gómez Murcia
M.P. No. 25700-39699

DISEÑADOR DE ELEMENTOS NO ESTRUCTURALES

ING. Jhonny Alfredo Muñoz Soto
Secretario de Infraestructura
Alcaldía de Mosquera

SUPERVISIÓN DEL CONTRATO:

ING. Jhonny Alfredo Muñoz Soto
Secretario de Infraestructura
Alcaldía de Mosquera

INTERVENTORÍA:

ING. Luis Miguel Gómez Benitez
Representante Legal
Consorcio Gestión Integral - Interventoría

CONSTRUCTOR:

ING. Jhonny Alfredo Muñoz Soto
Secretario de Infraestructura
Alcaldía de Mosquera

MODIFICACIONES:

Este diseño es propiedad intelectual del Arquitecto José Horacio Gómez Murcia, y sólo puede usarse en la construcción de las obras para las que fue elaborado. Ley 23 de 1982.
©cualquier modificación que se haga sobre este plano será responsabilidad de quien la realice.
Todas las dimensiones deben verificarse en obra y son responsabilidad del contratista constructor.

CONTIENE:

TIPO DE PLANO:
PLANO DE DISEÑO ARQUITECTÓNICO

ARCHIVO:
RZM-CAM-PI-A-PD-400

ESCALA: 1 : 20
FECHA: 23/07/2026