V-04

ANCHO (m)	6.40
ALTO (m)	Var. Max 1.93
ÁREA (m^2)	9.80

LOCALIZACIÓN

TALLER DE MUSICA


ESPECIFICACIONES

16.4 Ventanas en aluminio anodizado color negro y vidrio templado laminado, con película de control acustico, y montante superior en rejilla tipo celosía
16.4.1 Perfilería de aluminio anodizado color negro tráfico pesado, alta resistencia
16.4.2 Vidrio templado laminado 3+3 mm con pelicula de control acústico según recomendaciones del proveedor
16.4.3 Rejillas en aluminio anodizado color negro

NOTA:
Todas las medidas deben verificarse en obra y son responsabilidad del contratista constructor


CANTIDAD	2
IZQUIERDAS	0
DERECHAS	0

PLANTA

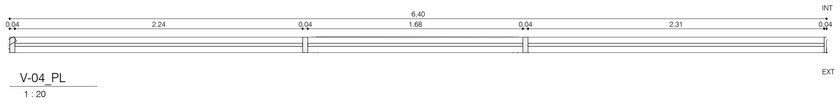


V-04_PL
1 : 20

ALZADO

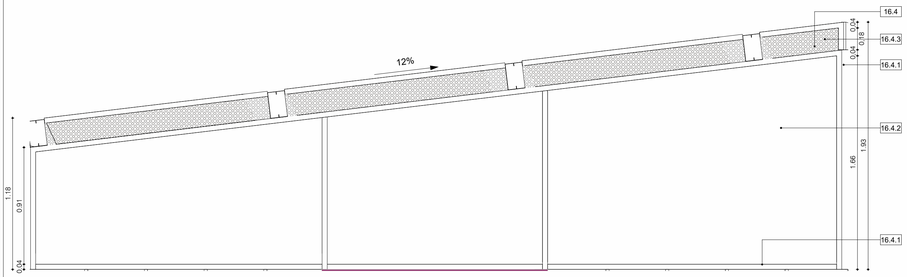

V-04
1 : 20

CORTE B

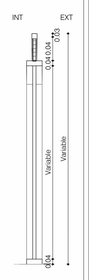

V-04
1 : 20

V-05

ANCHO (m)	6.40
ALTO (m)	Var. Max 1.93
ÁREA (m^2)	9.73

LOCALIZACIÓN

TALLER DE MUSICA


ESPECIFICACIONES

16.4 Ventanas en aluminio anodizado color negro y vidrio templado laminado, con película de control acustico, y montante superior en rejilla tipo celosía
16.4.1 Perfilería de aluminio anodizado color negro tráfico pesado, alta resistencia
16.4.2 Vidrio templado laminado 3+3 mm con pelicula de control acústico según recomendaciones del proveedor
16.4.3 Rejillas en aluminio anodizado color negro

NOTA:
Todas las medidas deben verificarse en obra y son responsabilidad del contratista constructor


CANTIDAD	2
IZQUIERDAS	0
DERECHAS	0

PLANTA

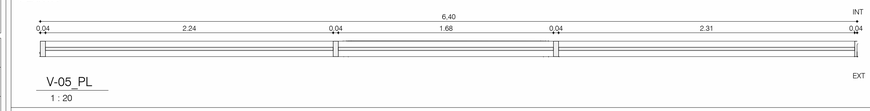


V-05_PL
1 : 20

ALZADO

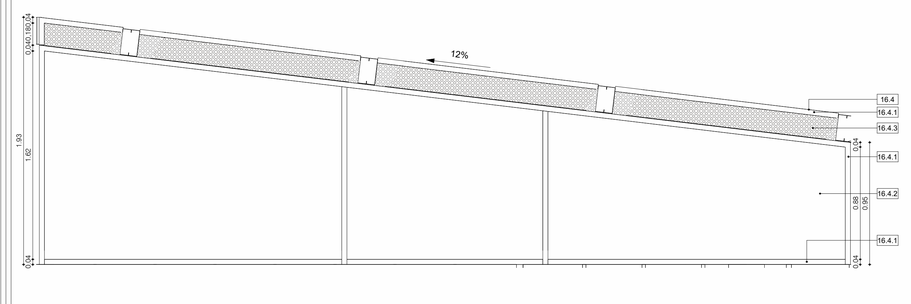

V-05
1 : 20

CORTE B

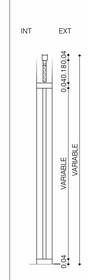

V-05
1 : 20

V-06

ANCHO (m)	6.40
ALTO (m)	Var. Max. 2.67
ÁREA (m^2)	11.97

LOCALIZACIÓN

TALLER DE MUSICA


ESPECIFICACIONES

16.4 Ventanas en aluminio anodizado color negro y vidrio templado laminado, con película de control acustico, y montante superior en rejilla tipo celosía
16.4.1 Perfilería de aluminio anodizado color negro tráfico pesado, alta resistencia
16.4.2 Vidrio templado laminado 3+3 mm con pelicula de control acústico según recomendaciones del proveedor
16.4.3 Rejillas en aluminio anodizado color negro

NOTA:
Todas las medidas deben verificarse en obra y son responsabilidad del contratista constructor


CANTIDAD	2
IZQUIERDAS	0
DERECHAS	0

PLANTA

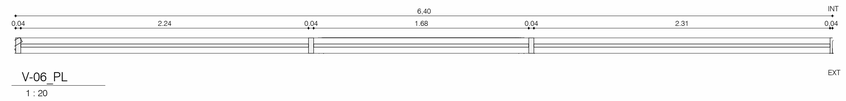


V-06_PL
1 : 20

ALZADO

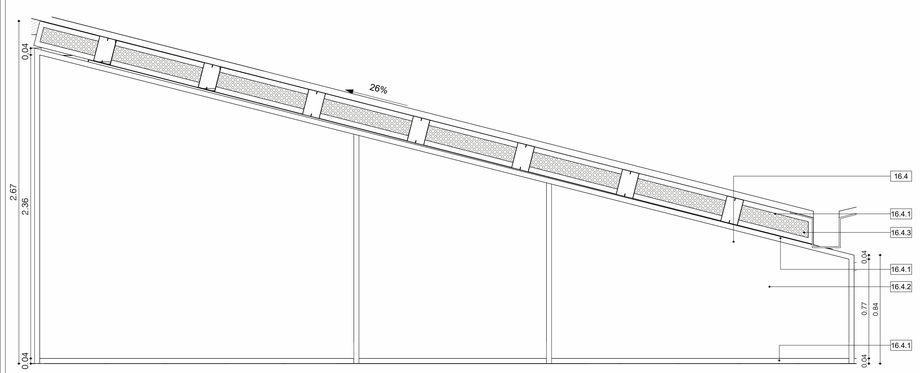

V-06
1 : 20

CORTE B

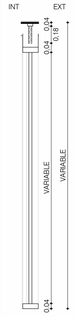

V-06
1 : 20

GRUPO DE USO: III
COEFICIENTE DE IMPORTANCIA: I=1.25
GRADO DE DESEMPEÑO: SUPERIOR

CÓDIGO: 501 | PLANO No.: 20 | DE: 21

ALCALDÍA DE MOSQUERA

Nelson Parra Laguna
Alcalde de Mosquera

PROYECTO:
AMPLIACIÓN CENTRO DEL ADULTO MAYOR

CRA 3 No. 0-00

MOSQUERA/CUNDINAMARCA

CONSULTORÍA:

UNIÓN TEMPORAL
RZM OCCIDENTE

DIRECTOR DE DISEÑO

ARQ. José Horacio Gómez Murcia
M.P. No. 25700-39699

DISEÑADOR DE ELEMENTOS NO ESTRUCTURALES

ING. Jhonny Alfredo Muñoz Soto
Secretario de Infraestructura
Alcaldía de Mosquera

SUPERVISIÓN DEL CONTRATO:

ING. Jhonny Alfredo Muñoz Soto
Secretario de Infraestructura
Alcaldía de Mosquera

INTERVENTORÍA:

ING. Luis Miguel Gómez Benitez
Representante Legal
Consorcio Gestión Integral - Interventoría

CONSTRUCTOR:

ING. Jhonny Alfredo Muñoz Soto
Secretario de Infraestructura
Alcaldía de Mosquera

MODIFICACIONES:

Este diseño es propiedad intelectual del Arquitecto José Horacio Gómez Murcia, y sólo puede usarse en la construcción de las obras para las que fue elaborado. Ley 23 de 1982.
Cualquier modificación que se haga sobre este plano será responsabilidad de quien la realice.
Todas las dimensiones deben verificarse en obra y son responsabilidad del contratista constructor.

CONTIENE:

TIPO DE PLANO:
PLANO DE DISEÑO ARQUITECTÓNICO

ARCHIVO:
RZM-CAM-PI-A-PD-501

ESCALA: 1 : 20

FECHA: 23/07/26

CÓDIGO: 501

PLANO No.: 20

DE: 21