

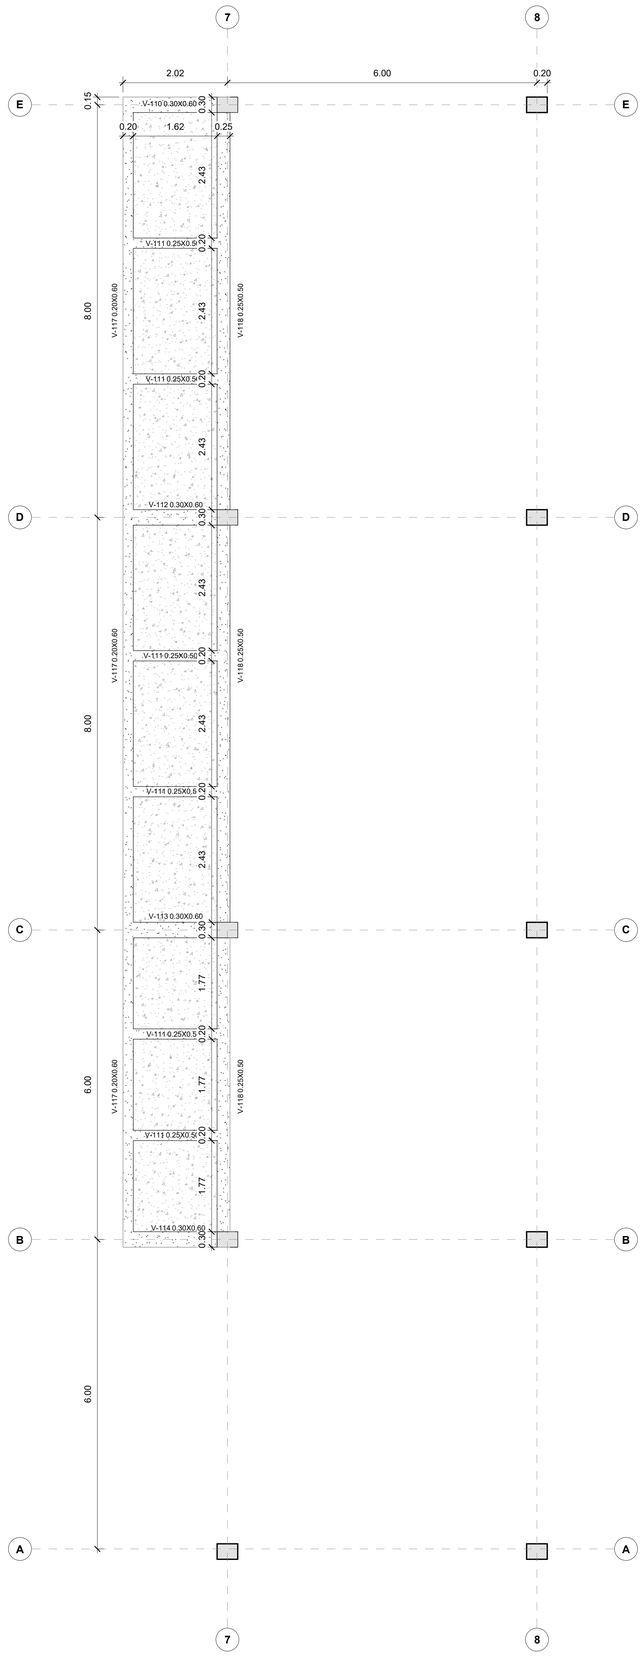


1 3. N+3.80
1 : 50

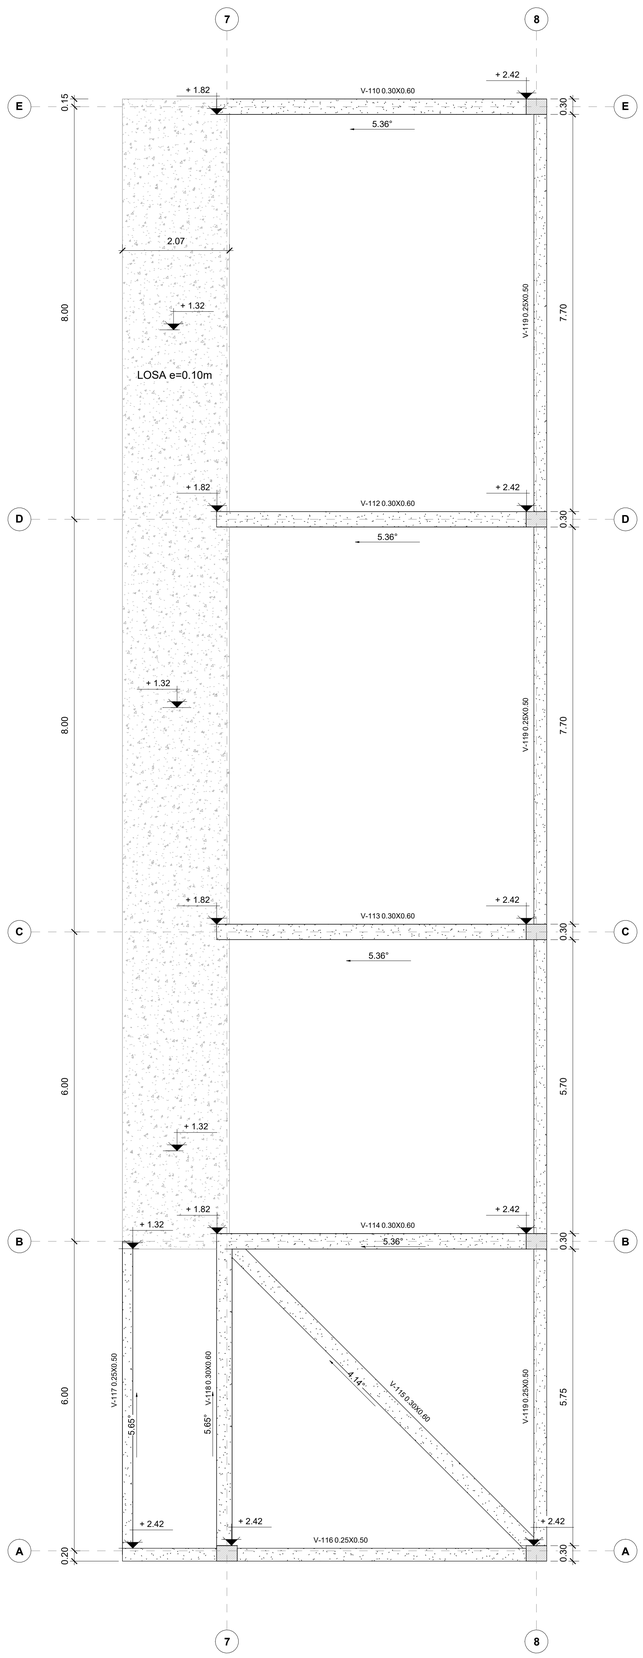

2 4.N+4.40
1 : 50

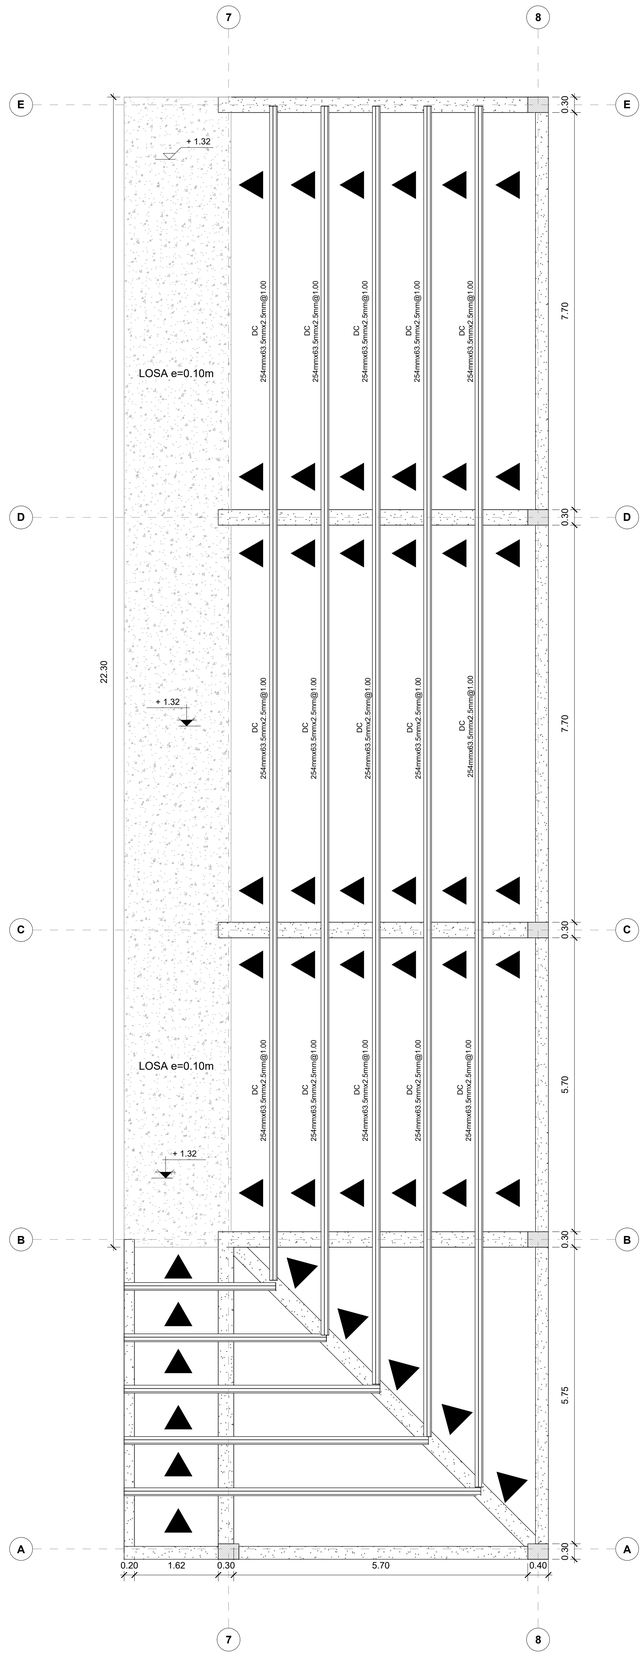

3 5.PLANTA DE CUBIERTA
1 : 50

PROPIETARIO:

ALCALDÍA DE MOSQUERA

Nelson Parra Laguna
Alcalde de Mosquera

PROYECTO:
Mosquera - Centro del adulto mayor
08-10-2026

MOSQUERA/CUNDINAMARCA

CONSULTORÍA:

UNIÓN TEMPORAL
RZM OCCIDENTE

DIRECTOR DE DISEÑO

ARQ. José Horacio Gómez Murcia
M.P. No. 25700-39699

DISEÑADOR ESTRUCTURAL

ING. Oscar Cabrales Garcia
M.P. No. 25202-129423 CND

SUPERVISIÓN DEL CONTRATO:

ING. Jhonny Alfredo Muñoz Soto
Secretario de Infraestructura
Alcaldía de Mosquera

INTERVENTORÍA:

ING. Luis Miguel Gómez Benitez
Representante Legal
Consorcio Gestión Integral - Interventoría

CONSTRUCTOR RESPONSABLE:

ING. Jhonny Alfredo Muñoz Soto
Secretario de Infraestructura
Alcaldía de Mosquera

MODIFICACIONES:

Este diseño es propiedad intelectual del Arquitecto José Horacio Gómez Murcia, y sólo puede usarse en la construcción de las obras para las que fue elaborado. Ley 23 de 1982.
Cualquier modificación que se haga sobre este plano será responsabilidad de quien la realice.
Todas las dimensiones deben verificarse en obra y son responsabilidad del contratista constructor.

CONTIENE:
Planta nivel N. 3.80, planta vigas de cierre nivel N. 4.40, y planta de cubierta.

TIPO DE PLANO:
BLOQUE B - PLANTAS

ARCHIVO:
RZM-CAM-PI-E-PP-106

ESCALA:	FECHA:
1 : 50	08-10-2026

CÓDIGO:	PLANO No.:
EST	08
	DE: 16