



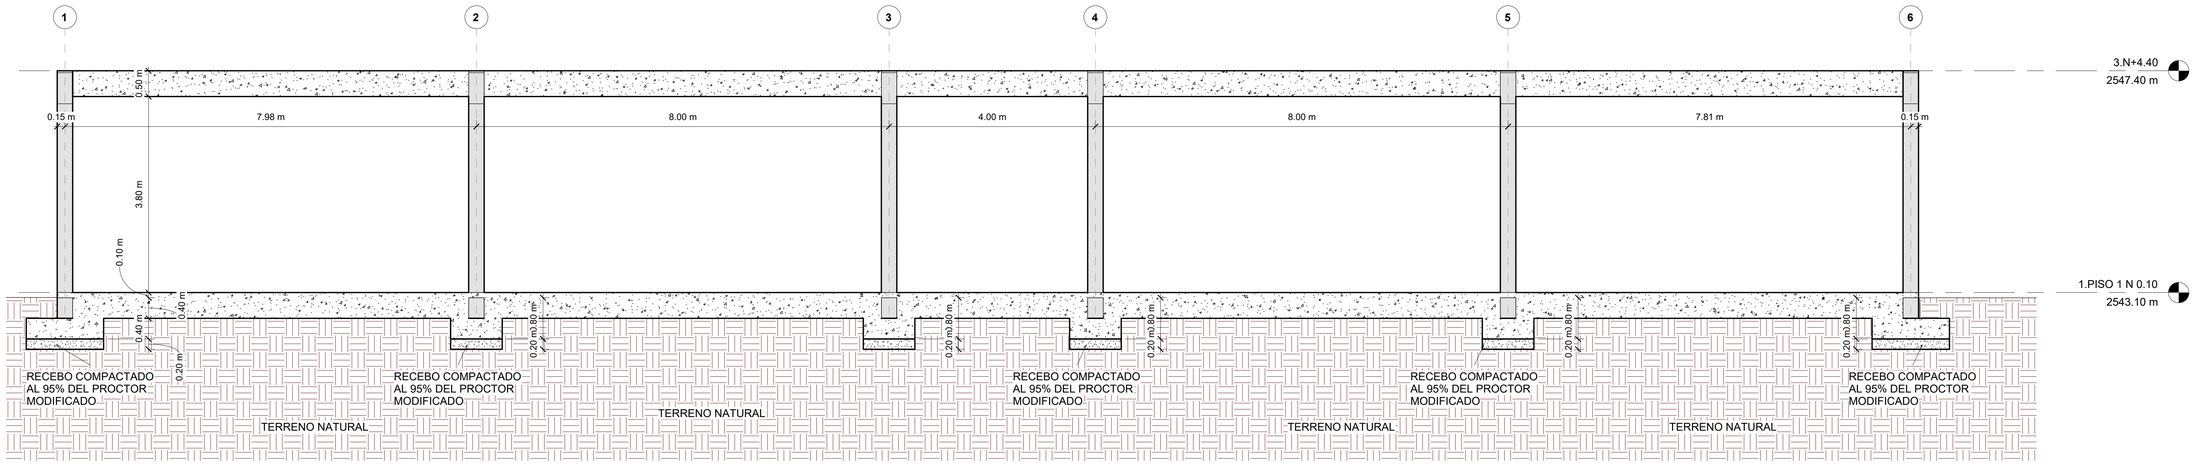


1 CORTE EJE A-A
1 : 50

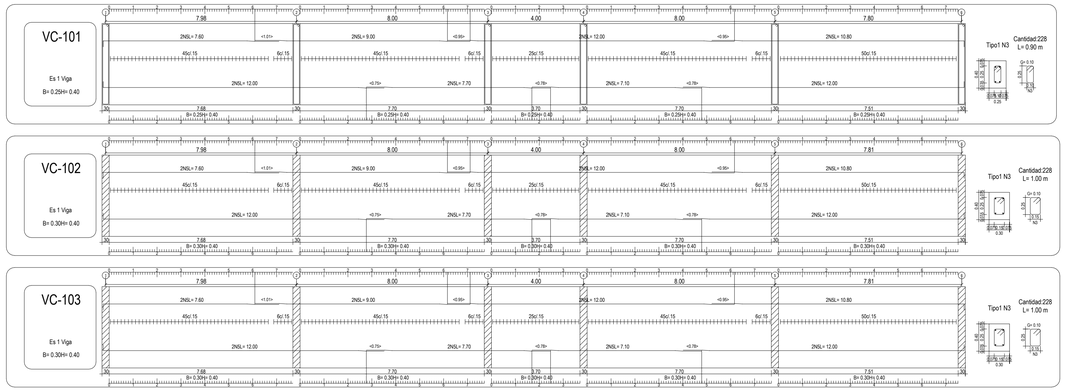


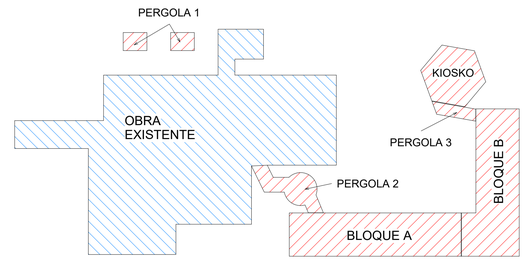


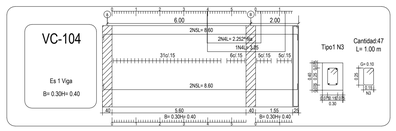


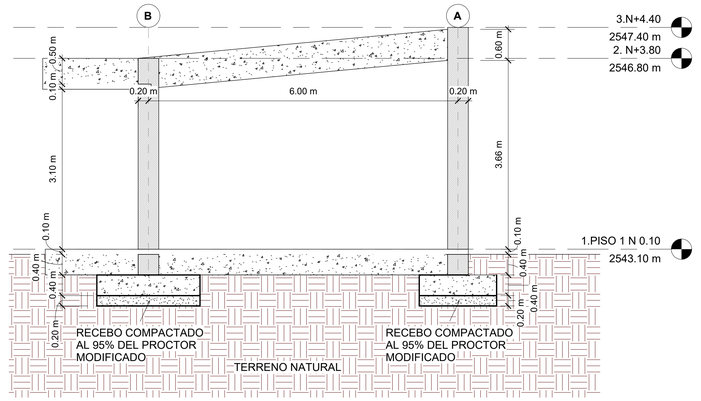



2 CORTE EJE 1-1
1 : 50

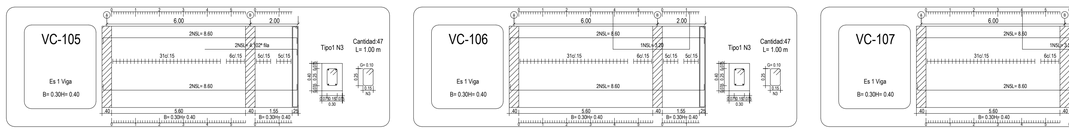


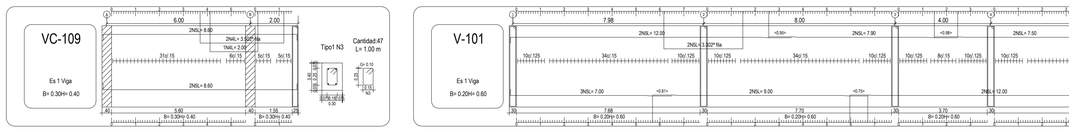

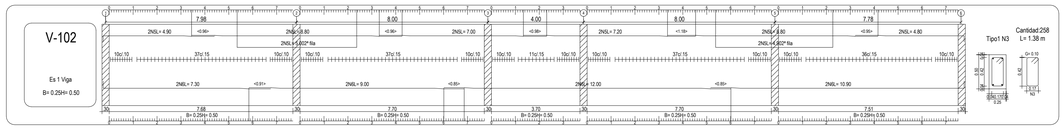


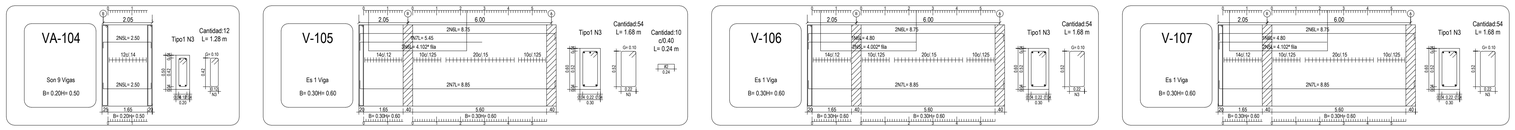

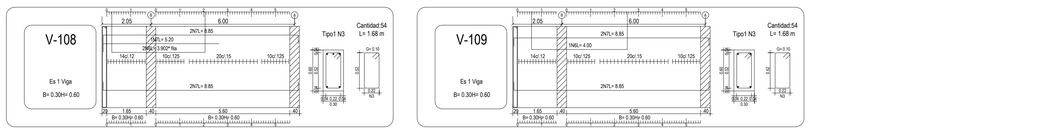


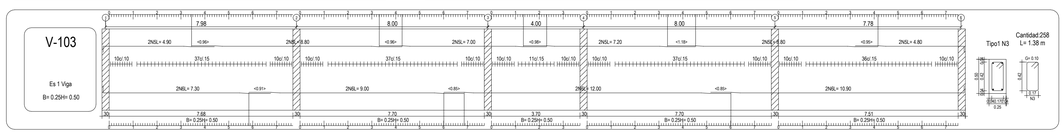


1-B,2-B,3-B,4-B,5-B,6-B
Son 6 Columnas

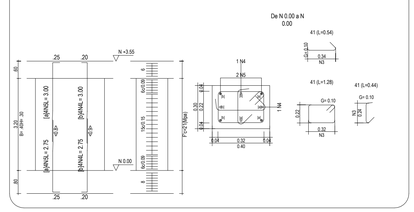

1-A,2-A,5-A,6-A
Son 4 Columnas

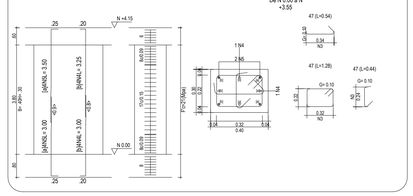

3-A,4-A
Son 2 Columnas

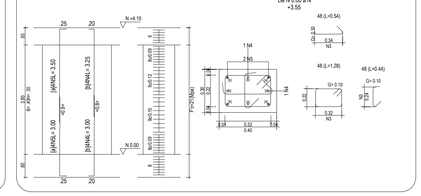

CÓDIGO: EST
PLANO No.: 06
DE: 16

PROPIETARIO:
DE MUNICIPIO MOSQUERA CUNDINAMARCA
ALCALDÍA DE MOSQUERA
Nelson Parra Laguna
Alcalde de Mosquera

PROYECTO:
Mosquera - Centro del adulto mayor
08-10-2026
MOSQUERA/CUNDINAMARCA

CONSULTORÍA:
UNIÓN TEMPORAL RZM OCCIDENTE

DIRECTOR DE DISEÑO
ARQ. José Horacio Gómez Murcia
M.P. No. 25700-39699

DISEÑADOR ESTRUCTURAL
ING. Oscar Cabrales Garcia
M.P. No. 25202-129423 CND

SUPERVISIÓN DEL CONTRATO:
ING. Jhonny Alfredo Muñoz Soto
Secretario de Infraestructura
Alcaldía de Mosquera

INTERVENTORÍA:
ING. Luis Miguel Gómez Benitez
Representante Legal
Consorcio Gestión Integral - Interventoría

CONSTRUCTOR RESPONSABLE:
ING. Jhonny Alfredo Muñoz Soto
Secretario de Infraestructura
Alcaldía de Mosquera

MODIFICACIONES:

Este diseño es propiedad intelectual del Arquitecto José Horacio Gómez Murcia, y sólo puede usarse en la construcción de las obras para las que fue elaborado. Ley 23 de 1982.
Cualquier modificación que se haga sobre este plano será responsabilidad de quien la realice.
Todas las dimensiones deben verificarse en obra y son responsabilidad del contratista constructor.

CONTIENE:
Despiece de vigas, despiece de columnas, corte eje 1-1, corte eje A-A y esquema general del proyecto.

TIPO DE PLANO:
BLOQUE A - CORTES Y DESPIECES

ARCHIVO:
RZM-CAM-PI-E-PP-301

ESCALA: Como se indica
FECHA: 08-10-2026