


PLACA BASE

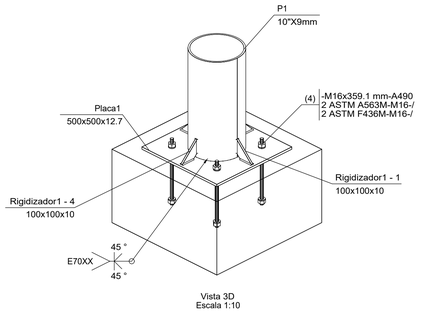


Vista 3D
Escala 1:10

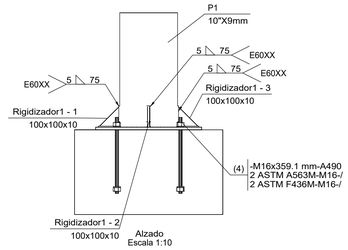


Alzado
Escala 1:10

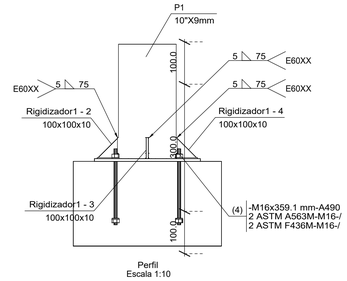


Perfil
Escala 1:10

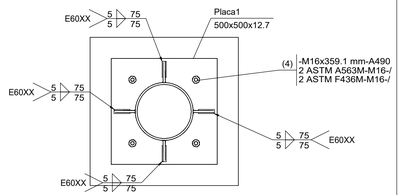


Planta
Escala 1:10

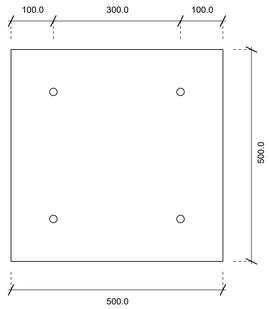


Placa1 (e = 12.7 mm)
Escala 1:5

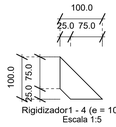


Rigidizador1 - 4 (e = 10.0 mm)
Escala 1:5

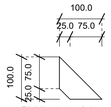


Rigidizador1 - 2 (e = 10.0 mm)
Escala 1:5

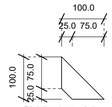


Rigidizador1 - 3 (e = 10.0 mm)
Escala 1:5

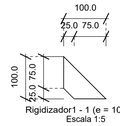


Rigidizador1 - 1 (e = 10.0 mm)
Escala 1:5

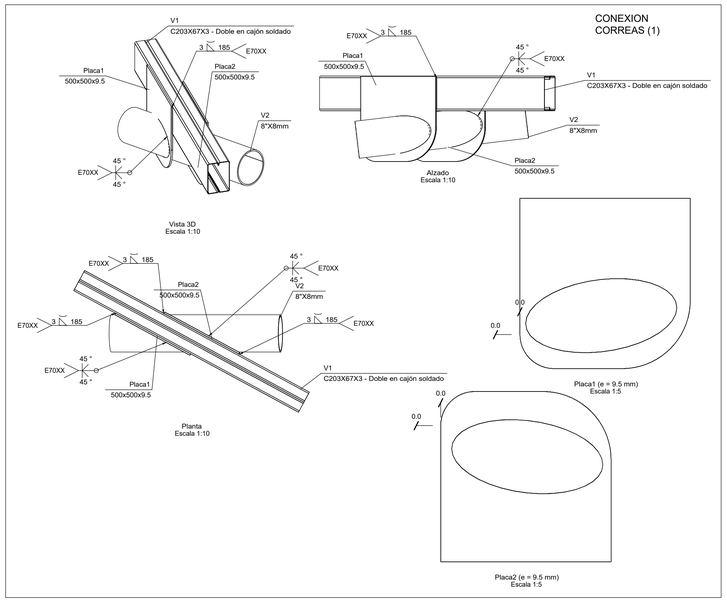


EJE G9-G11

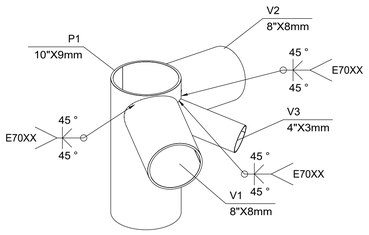

Vista 3D
Escala 1:10

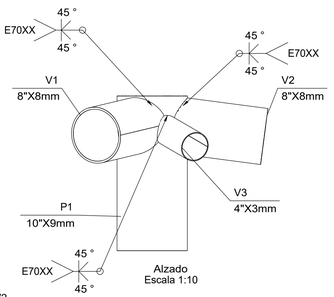


Alzado
Escala 1:10

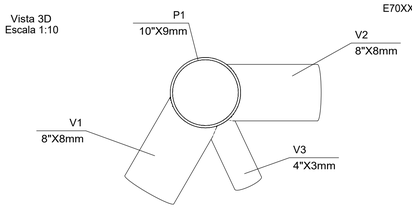


Planta
Escala 1:10


EJE F10

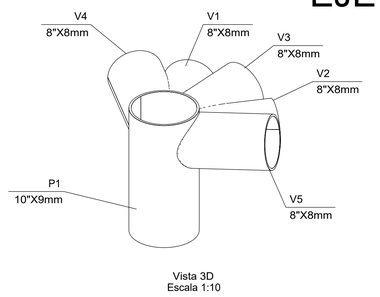


Vista 3D
Escala 1:10

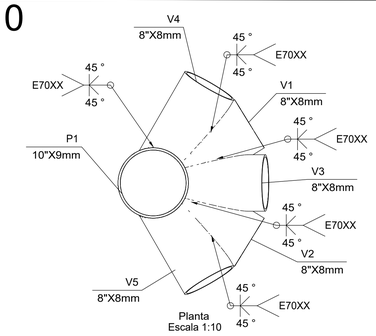


Planta
Escala 1:10

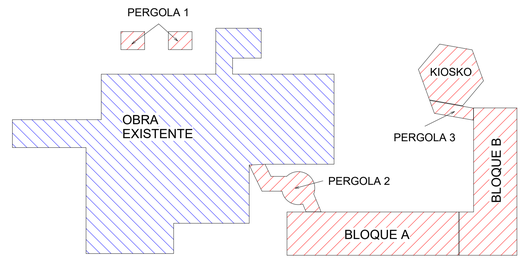

EJE H10

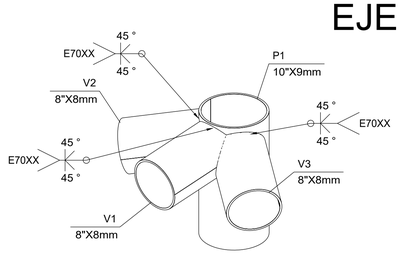


Vista 3D
Escala 1:10

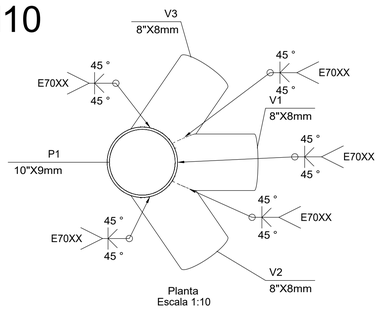


Planta
Escala 1:10

EJE H9-H11

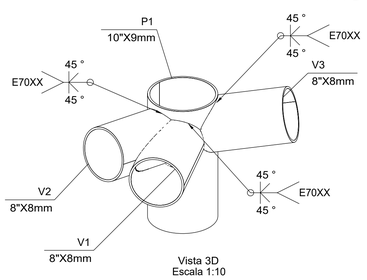


Vista 3D
Escala 1:10

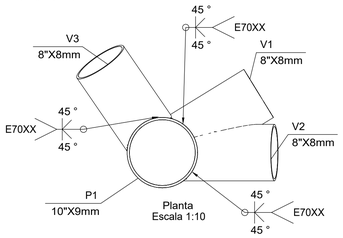


Planta
Escala 1:10

PEDESTAL Z7
Son 4 Columnas

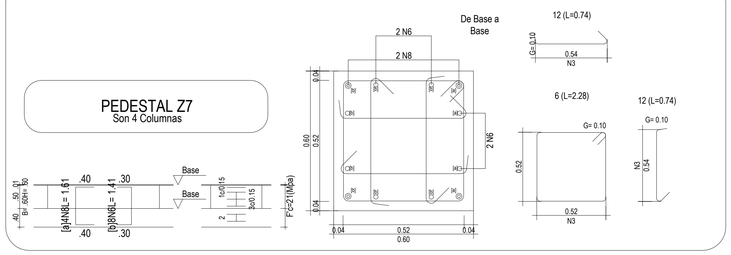

PEDESTAL Z6
Son 2 Columnas

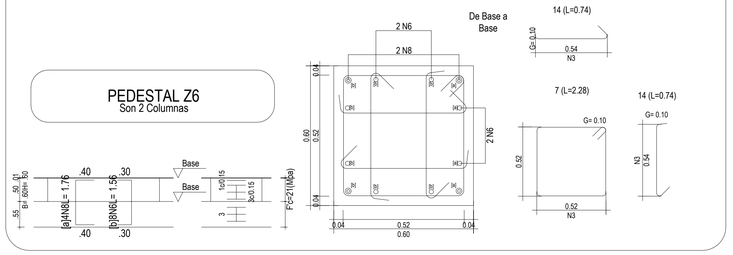

PROPIETARIO:

ALCALDÍA DE MOSQUERA

Nelson Parra Laguna
Alcalde de Mosquera

PROYECTO:

Mosquera - Centro del adulto mayor

08-10-2026

MOSQUERA/CUNDINAMARCA

CONSULTORÍA:

UNIÓN TEMPORAL
RZM OCCIDENTE

DIRECTOR DE DISEÑO

ARQ. José Horacio Gómez Murcia
M.P. No. 25700-39699

DISEÑADOR ESTRUCTURAL

ING. Óscar Cabrales García
M.P. No. 25202-129423 CND

SUPERVISIÓN DEL CONTRATO:

ING. Jhonny Alfredo Muñoz Soto
Secretario de Infraestructura
Alcaldía de Mosquera

INTERVENTORÍA:

ING. Luis Miguel Gómez Benitez
Representante Legal
Consorcio Gestión Integral - Interventoría

CONSTRUCTOR RESPONSABLE:

ING. Jhonny Alfredo Muñoz Soto
Secretario de Infraestructura
Alcaldía de Mosquera

MODIFICACIONES:

Este diseño es propiedad intelectual del Arquitecto José Horacio Gómez Murcia, y sólo puede usarse en la construcción de las obras para las que fue elaborado. Ley 23 de 1982.
Cualquier modificación que se haga sobre este plano será responsabilidad de quien la realice.
Todas las dimensiones deben verificarse en obra y son responsabilidad del contratista constructor.

CONTIENE:

Detalle de placa base, detalle de conexión de correas, detalle de cubierta en los ejes g9-g11, h9-h11, eje 10 y eje f10.

TIPO DE PLANO:

BLOQUE C - DETALLES

ARCHIVO:

RZM-CAM-PI-E-PP-501

ESCALA:	FECHA:
Como se indica	08-10-2026
CÓDIGO: EST	PLANO No.: 12
	DE: 16