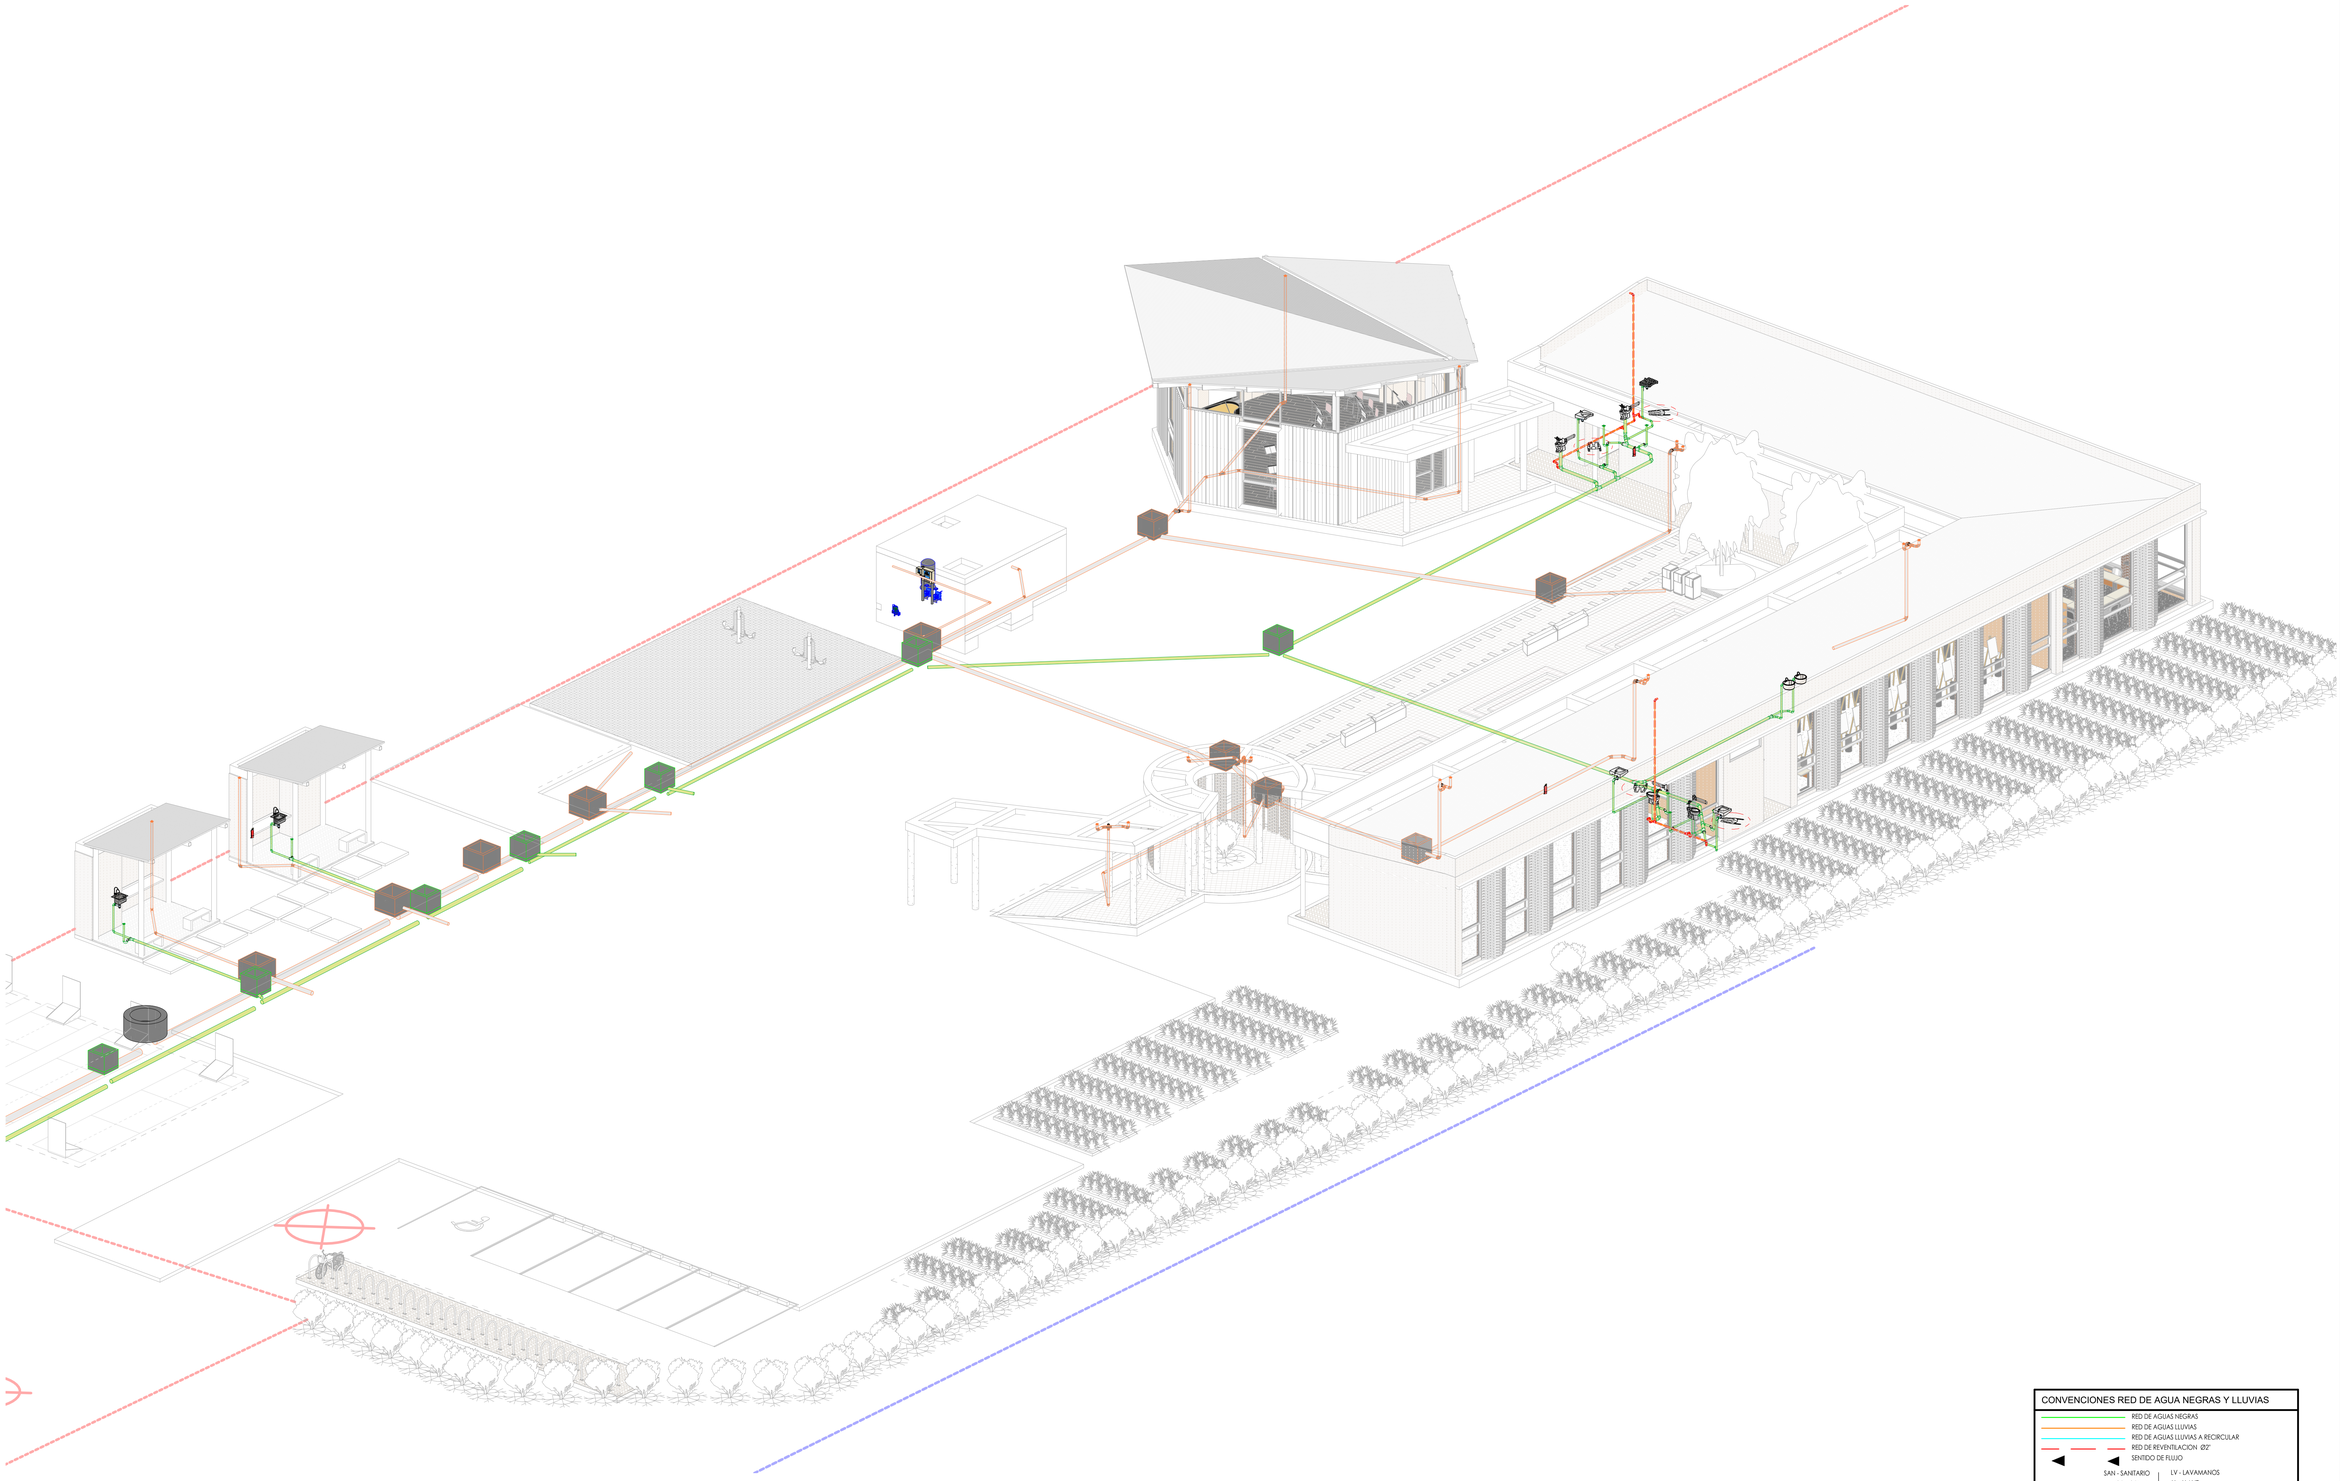


AXONOMETRÍA - RED DRENAJE

ESC

CONVENCIONES RED DE AGUA NEGRAS Y LLUVIAS


- RED DE AGUAS NEGRAS
- RED DE AGUAS LLUVIAS
- RED DE AGUAS LLUVIAS A RECIRCULAR
- RED DE REVENTILACION Ø3"
- SENTIDO DE FLUJO

SAN - SANITARIO
OR - ORINAL
BAN - BAJANTE AGUAS NEGRAS
SF - SIFÓN

LV - LAVAMANOS
LL - LLAVE
BALL - BAJANTE AGUAS LLUVIAS
DU - DUCHA

SEMICODO
YEÉ
TAPÓN
VÁLVULA ADMISORA DE AIRE

BUJE O REDUCCIÓN
CODO
TEÉ

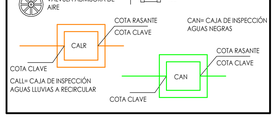

CÓDIGO: PP-901
PLANO No.: 11
DE: 13

ALCALDÍA DE MOSQUERA

Nelson Parra Laguna

PROYECTO:
AMPLIACIÓN CENTRO DEL ADULTO MAYOR

CRA 3 No. 0-00

MOSQUERA/CUNDINAMARCA

CONSULTORÍA:

UNIÓN TEMPORAL
RZM OCCIDENTE

DIRECTOR DE DISEÑO

Arq. José Horacio Gómez Murcia
M.P. No. 25700-39699 CND

DISEÑO HIDRAÚLICO

Ing. William Rodrigo Bayona C.
M.P. No. 2520246741

SUPERVISIÓN DEL CONTRATO:

Ing. Jhonny Alfredo Muñoz Soto
Secretario de Infraestructura
Alcaldía de Mosquera

INTERVENTORÍA:

Ing. Luis Miguel Gómez Benítez
Representante legal
Consorcio Gestión Integral Interventoría

MODIFICACIONES:

Este diseño es propiedad intelectual del Arquitecto José Horacio Gómez Murcia, y sólo puede usarse en la construcción de las obras para las que fue elaborado. Ley 23 de 1982.
Cualquier modificación que se haga sobre este plano será responsabilidad de quien la realice.
Todas las dimensiones deben verificarse en obra y son responsabilidad del contratista constructor.

CONTIENE:

ISOMETRÍA - AGUAS RESIDUALES

TIPO DE PLANO:
PLANO DE DISEÑO ARQUITECTÓNICO

ARCHIVO:
RZM-CAM-PI-H

ESCALA: 1 : 1

FECHA: 27 Oct. 2026

CÓDIGO: PP-901

PLANO No.: 11

DE: 13