
NOTAS SISTEMA AUDIO Y VIDEO
1. Toda la tubería será del tipo EMT ø3/4" para zonas expuestas, PVC SCH40 ø3/4" por cielo y PVC por piso, a no ser que se especifique lo contrario.
2. La tubería EMT y PVC SCH40 será en línea continua y la tubería en PVC llevará línea punteada.
3. Las salidas de audio van a la altura del cielo raso, según cada espacio.
4. Todo el cableado para los puntos de audio será del tipo XLR 1/4 estéreo a no ser que se especifique lo contrario.
5. Altura de la canaleta tipo ducto en pisos a no ser que se especifique lo contrario: PRIMER PISO: +2.9m
6. Los racks serán del tipo gabinete cerrado de 24 RU a no ser que se especifique lo contrario.

CONVENCIONES DE COMUNICACIONES	
	PUNTO DE VOZ Y DATOS DOBLE
	PUNTO DE VOZ Y DATOS SENCILLO
	BANDEJA DE COMUNICACIONES
	TUBERIA PVC SCH40 POR MURO/TECHO
	TUBERIA PVC POR PISO
	ACCESS POINT
	CANALETA METALICA 12X12
	SALIDA PARA AUDIO
	CAMARA TIPO DOMO DE 5MP

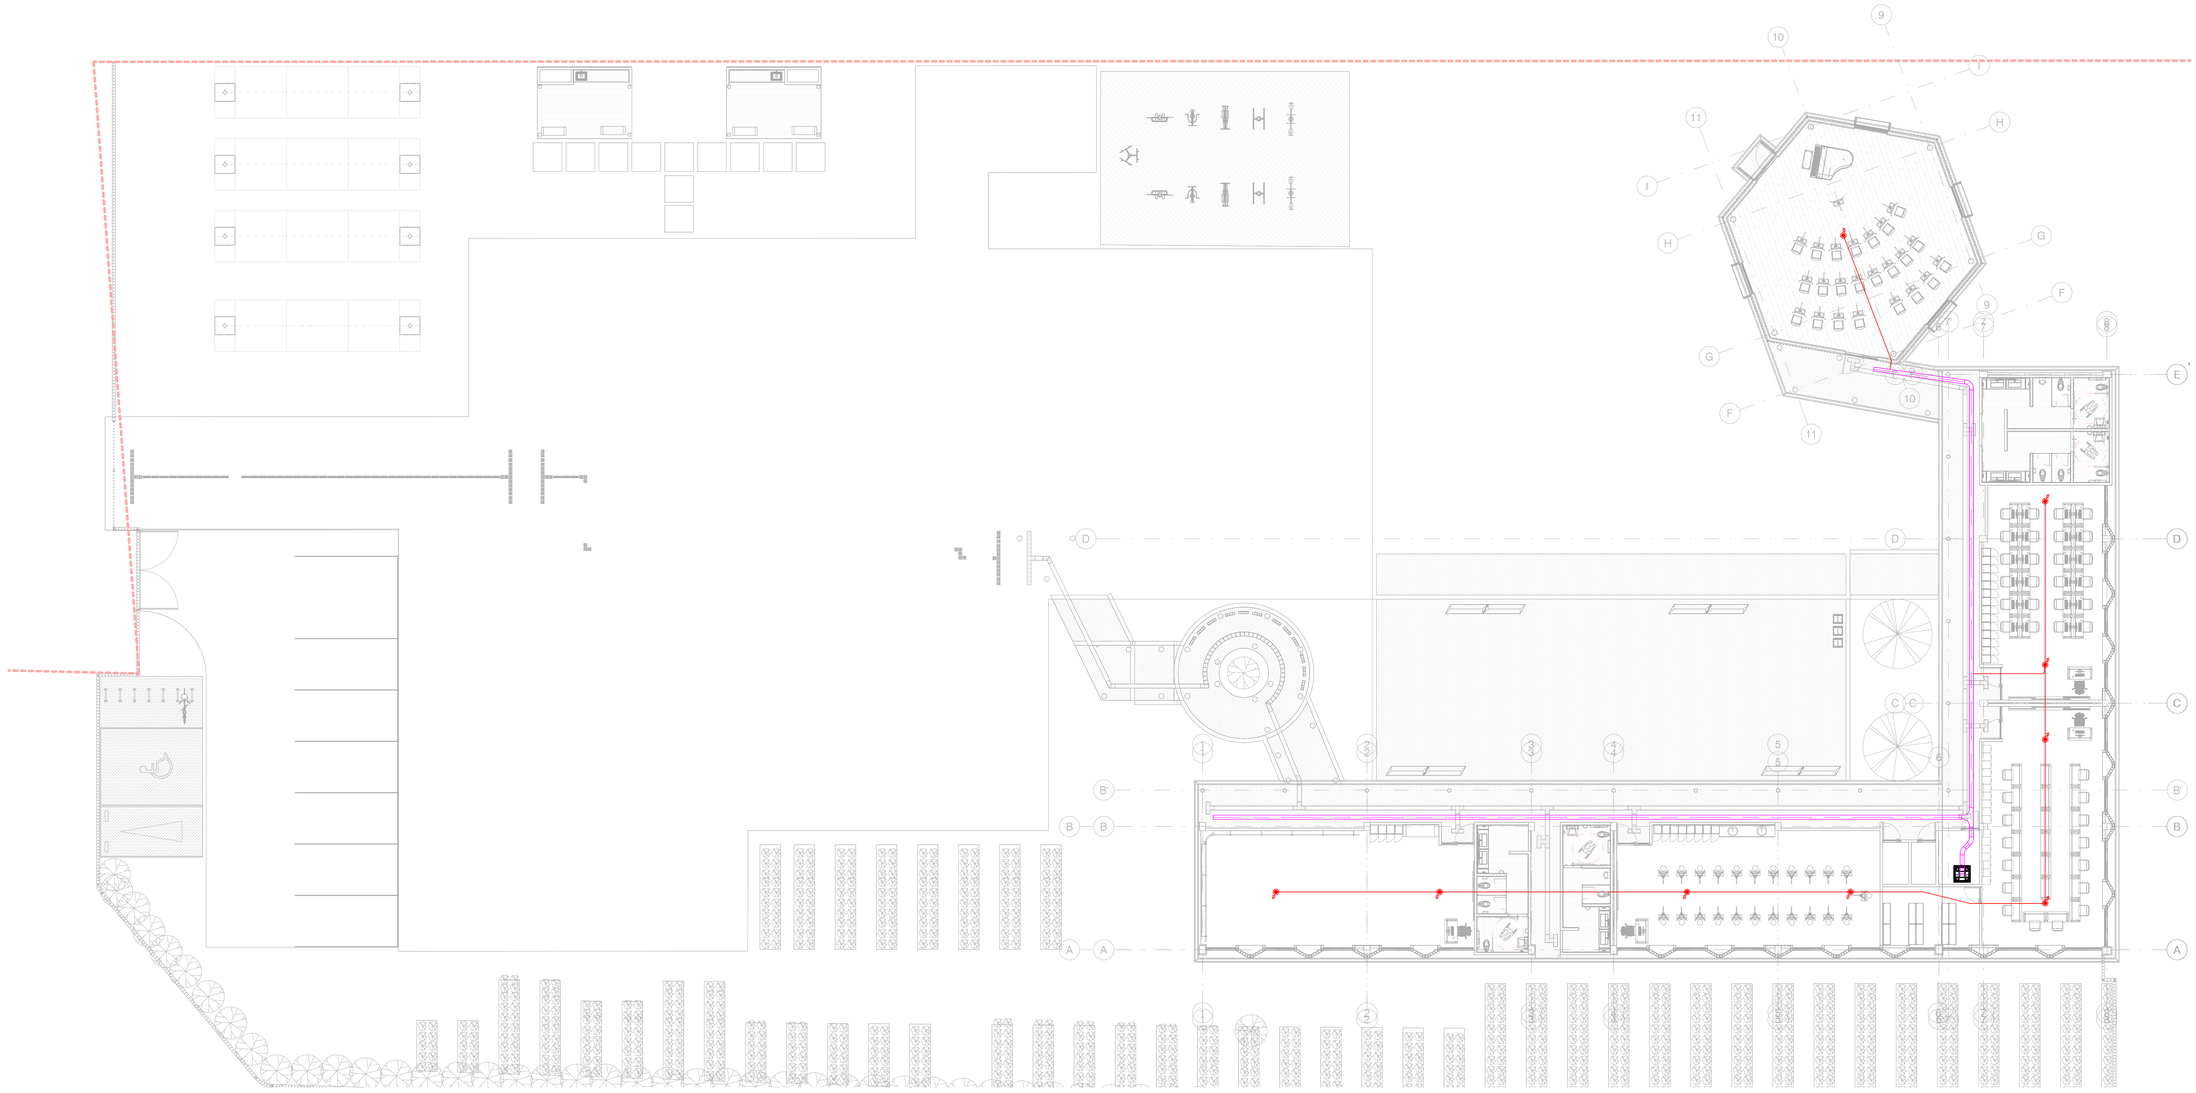

1 RED DE AUDIO PROPUESTA NIVEL L0
1 : 125

CÓDIGO: T-002
PLANO Nº.:
DE:

PROPIETARIO:
ALCALDÍA DE MOSQUERA
Nelson Parra Laguna
Alcalde de Mosquera

PROYECTO:
Nombre de proyecto
Fecha de emisión
Introduzca dirección aquí
MOSQUERA/CUNDINAMARCA

CONSULTORÍA:
UNIÓN TEMPORAL
RZM OCCIDENTE

DIRECTOR DE DISEÑO
ARQ. José Horacio Gómez Murcia
M.P. No. 25700-39699

DISEÑADOR ELECTRICO
ING. William Martinez Correa
M.P. No. CN205-32094

SUPERVISIÓN DEL CONTRATO:
ING. Jhonny Alfredo Muñoz Soto
Secretario de Infraestructura
Alcaldía de Mosquera

INTERVENTORÍA:
ING. Luis Miguel Gómez Benitez
Representante Legal
Consorcio Gestión Integral - Interventoría

CONSTRUCTOR RESPONSABLE:
ING. Jhonny Alfredo Muñoz Soto
Secretario de Infraestructura
Alcaldía de Mosquera

MODIFICACIONES:

Este diseño es propiedad intelectual del Arquitecto José Horacio Gómez Murcia, y sólo puede usarse en la construcción de las obras para las que fue elaborado. Ley 23 de 1982.
Cualquier modificación que se haga sobre este plano será responsabilidad de quien la realice.
Todas las dimensiones deben verificarse en obra y son responsabilidad del contratista constructor.

CONTIENE:

TIPO DE PLANO:

ARCHIVO:

ESCALA: Como se indica
FECHA: 11/04/26

CÓDIGO: T-002
PLANO No.:
DE: