



1 SC-03
1 : 25

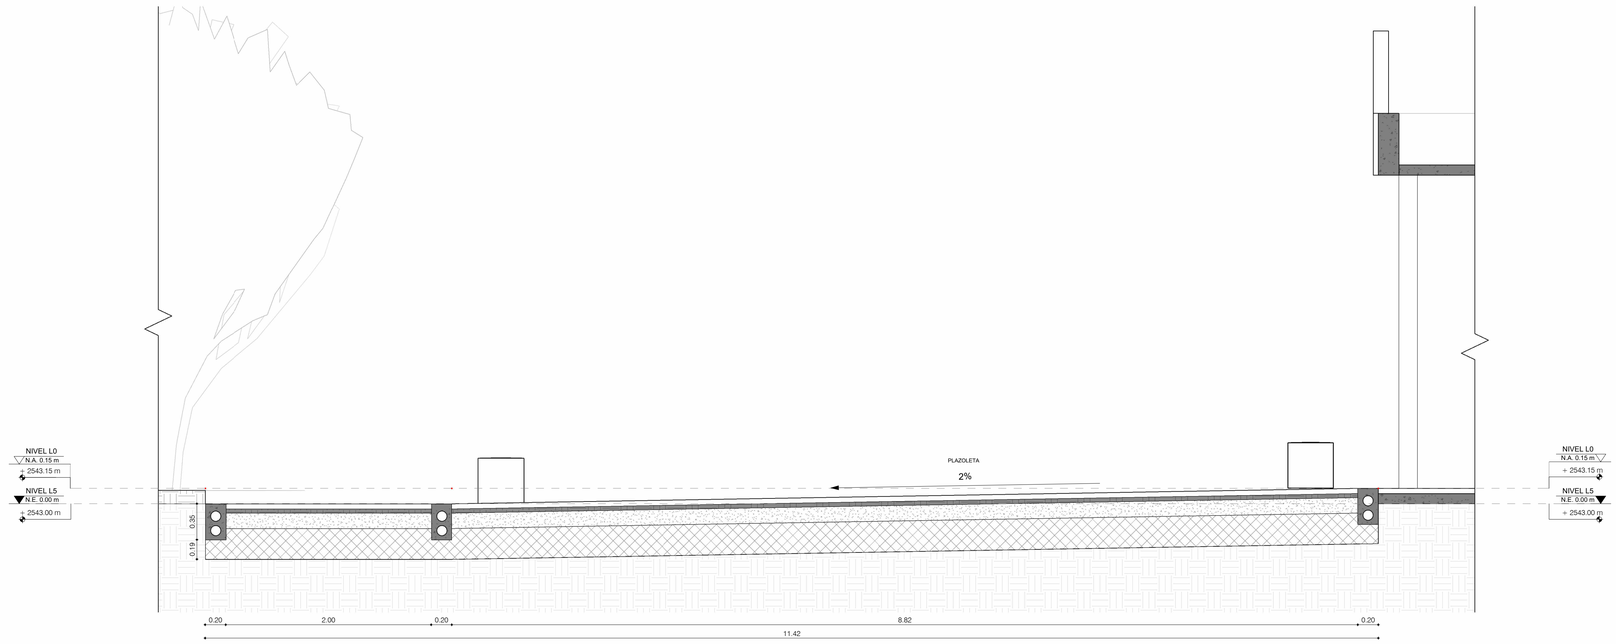



2 SC-04
1 : 25

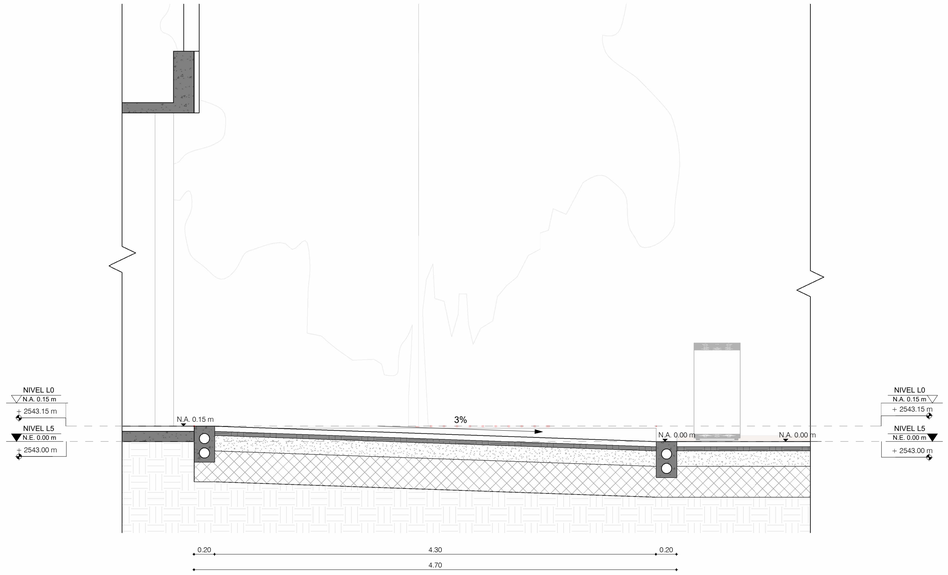

CÓDIGO 331 | PLANO No.: 5 | DE: 02

ALCALDÍA DE MOSQUERA

Nelson Parra Laguna

PROYECTO:
AMPLIACIÓN CENTRO DEL ADULTO MAYOR

CRA 3 No. 0-00

MOSQUERA/CUNDINAMARCA

CONSULTORÍA:

UNIÓN TEMPORAL
RZM OCCIDENTE

DIRECTOR DE DISEÑO

Arq. José Horacio Gómez Murcia
M.P. No. 25700-39699 CND

DISEÑADOR DE ELEMENTOS NO ESTRUCTURALES

Ing. Ivan Mauricio Guevara Rodriguez
M.P. No. 25202-65724 CND

SUPERVISIÓN DEL CONTRATO:

Ing. Jhonny Alfredo Muñoz Soto
Secretario de Infraestructura
Alcaldía de Mosquera

INTERVENTORÍA:

Ing. Daniela Carolina Ordoñez
Director de Interventoria
Consorcio Gestión Integral - Interventoría

CONSTRUCTOR:

MODIFICACIONES:

Este diseño es propiedad intelectual del Arquitecto José Horacio Gómez Murcia, y sólo puede usarse en la construcción de las obras para las que fue elaborado. Ley 23 de 1982.
Cualquier modificación que se haga sobre este plano será responsabilidad de quien la realice.
Todas las dimensiones deben verificarse en obra y son responsabilidad del contratista constructor.

CONTIENE:

TIPO DE PLANO:
SECCIONES URBANAS

ARCHIVO:
RZM-CAM-PI-U-PP-331

ESCALA:	FECHA:
1 : 25	23/07/26
CÓDIGO: 331	PLANO No.: 5
	DE: 5