| Tabla de planificación de dispositivos de seguridad | | | | | | |
|---|---|---|---|---|---|---|
| Nivel | NOMBRE DEL RACK | PATCH PANEL | SWICHT | No | Descripción | Recuento |
| NIVEL L0. | R-L0 | PP1 | SW1 | 1 | CAMARA TIPPO BALA | 1 |
| NIVEL L0. | R-L0 | PP1 | SW1 | 2 | CAMARA TIPPO BALA | 1 |
| NIVEL L0. | R-L0 | PP1 | SW1 | 3 | CAMARA TIPPO BALA | 1 |
| NIVEL L0. | R-L0 | PP1 | SW1 | 4 | CAMARA TIPPO BALA | 1 |
| NIVEL L0. | R-L0 | PP1 | SW1 | 5 | CAMARA TIPPO BALA | 1 |
| NIVEL L0. | R-L0 | PP1 | SW1 | 6 | CAMARA TIPPO BALA | 1 |
| NIVEL L0. | R-L0 | PP1 | SW1 | 7 | CAMARA TIPPO BALA | 1 |
| NIVEL L0. | R-L0 | PP1 | SW1 | 8 | CAMARA TIPPO BALA | 1 |
| NIVEL L0. | R-L0 | PP1 | SW1 | 9 | CAMARA TIPPO BALA | 1 |
| NIVEL L0. | R-L0 | PP1 | SW1 | 10 | CAMARA TIPPO BALA | 1 |
| NIVEL L0. | R-L0 | PP1 | SW1 | 11 | CAMARA TIPPO BALA | 1 |
| NIVEL L0. | R-L0 | PP1 | SW1 | 12 | CAMARA TIPPO BALA | 1 |
| NIVEL L0. | R-L0 | PP1 | SW1 | 13 | CAMARA TIPPO BALA | 1 |

**NOTAS SISTEMA COMUNICACIONES**

1. Toda la tubería será del tipo EMT ø3/4" para zonas expuestas, PVC SCH40 ø3/4" por cielo y PVC por piso, a no ser que se especifique lo contrario.

2. La tubería EMT y PVC SCH40 será en linea continua y la tubería en PVC llevará línea punteada.

3. Las salidas de puntos de datos tendsán las siguientes alturas, a no ser que se especifique lo contrario:
   - punto de datos en TV: +1.50m
   - punto de datos en escritorios y puestos de trabajo: según mobiliario
   - Access point: según altura del cielo raso
   - Camaras tipo domo: altura del cielo raso

4. Las salidas para datos en puestos de trabajo, van según la disposición del mobiliario y su ruta de llegada dependerá de la disposición y construcción del mismo.

5. Todo el cableado para los puntos de datos será del tipo UTP cat. 6A a no ser que se especifique lo contario.

6. Altura de la canaleta tipo ducto en pisos a no ser que se especifique lo contrario:
   PRIMER PISO: +2.9m

7. Los racks serán del tipo abierto de 24 RU a no ser que se especifique lo contrario.


8. Nomenclatura de los puntos de datos:

LX-R1-XXX-PPX-SWX-01

LX= NIVEL DE REFERENCIA ( P1,P2)
R1-XXX= NOMBRE DEL RACK
PPX= NÚMERO DE PATCH PANEL
SWX= NÚMERO DEL SWITCH
01= NÚMERO DE LA SALIDA DE DATOS

**CONVENCIONES DE COMUNICACIONES**

| | |
|---|---|
| | PUNTO DE VOZ Y DATOS DOBLE |
| | PUNTO DE VOZ Y DATOS SENCILLO |
| | BANDEJA DE COMUNICACIONES |
| | TUBERIA PVC SCH40 POR MURO/TECHO |
| | TUBERIA PVC POR PISO |
| | ACCESS POINT |
| | CANALETA METALICA 12X12 |
| | SALIDA PARA AUDIO |
| | CAMARA TIPO DOMO DE 5MP |

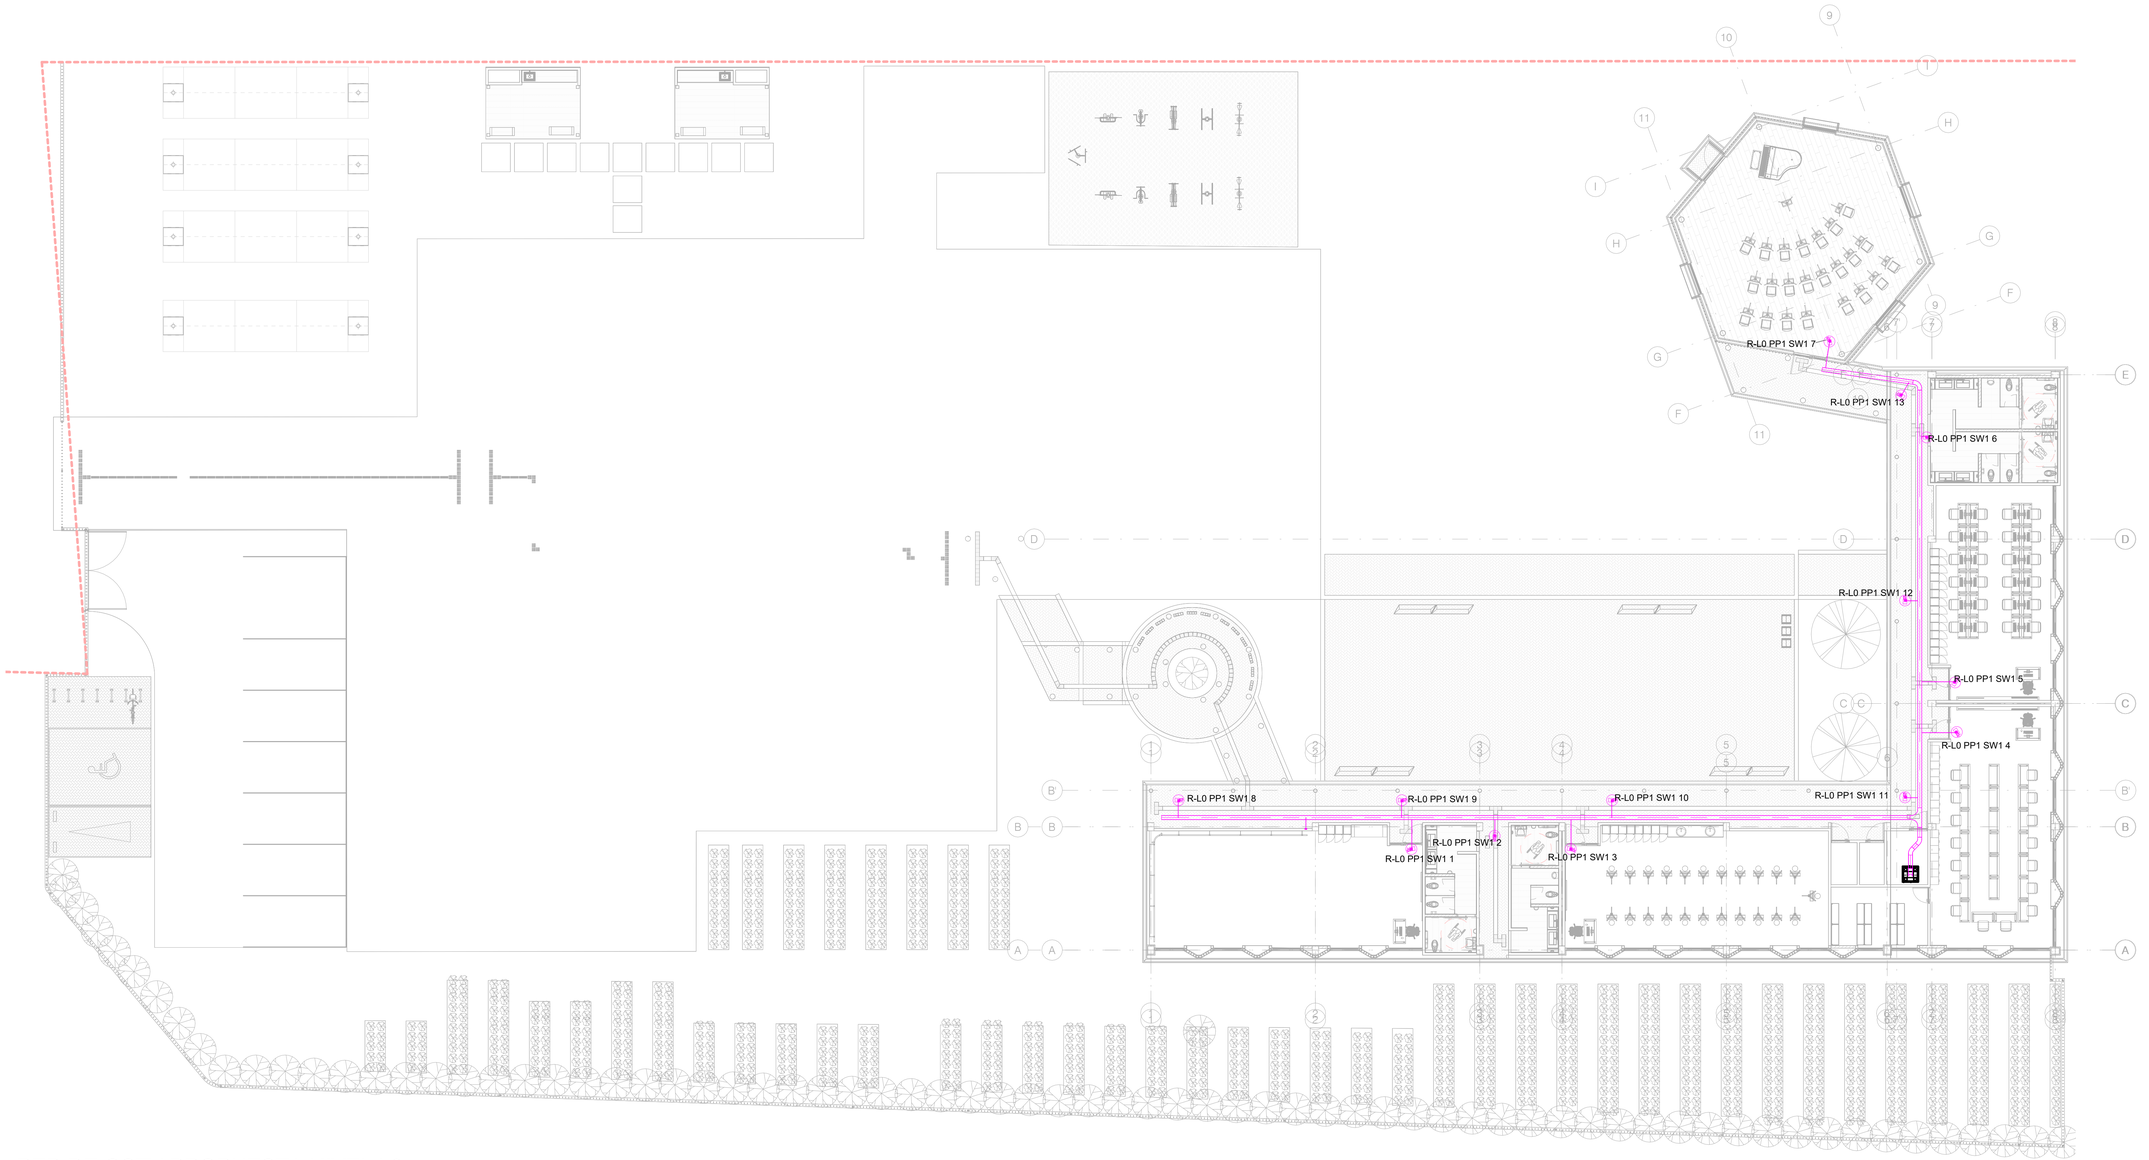


1 RED DE CCTV PROPUESTA NIVEL L0
1 : 125

CÓDIGO: YSC-001 PLANO No.: DE:

PROPIETARIO:

DE MUNICIPIO MOSQUERA CUNDINAMARCA
ALCALDÍA DE MOSQUERA

Nelson Parra Laguna
Alcalde de Mosquera

PROYECTO:

Nombre de proyecto

Fecha de emisión

Introduzca direción aquí

MOSQUERA/CUNDINAMARCA

CONSULTORÍA:

UNIÓN TEMPORAL
RZM OCCIDENTE

DIRECTOR DE DISEÑO

ARQ. José Horacio Gómez Murcia
M.P. No. 25700-39699

DISEÑADOR ELECTRICO

ING. William Martinez Correa
M.P. No. CN205-32094

SUPERVISIÓN DEL CONTRATO:

ING. Jhonny Alfredo Muñoz Soto
Secretario de Infraestructura
Alcaldía de Mosquera

INTERVENTORÍA:

ING. Luis Miguel Gómez Benitez
Representante Legal
Consorcio Gestión Integral - Interventoría

CONSTRUCTOR RESPONSABLE:

ING. Jhonny Alfredo Muñoz Soto
Secretario de Infraestructura
Alcaldía de Mosquera

MODIFICACIONES:

Este diseño es propiedad intelectual del Arquitecto José Horacio Gómez Murcia, y sólo puede usarse en la construcción de las obras para las que fue elaborado. Ley 23 de 1982.
Cualquier modificación que se haga sobre este plano será responsabilidad de quien la realice.
Todas las dimensiones deben verificarse en obra y son responsabilidad del contratista constructor.

CONTIENE:

TIPO DE PLANO:

ARCHIVO:

ESCALA: Como se indica
FECHA: 11/04/26
CÓDIGO: YSC-001
PLANO No.:
DE: