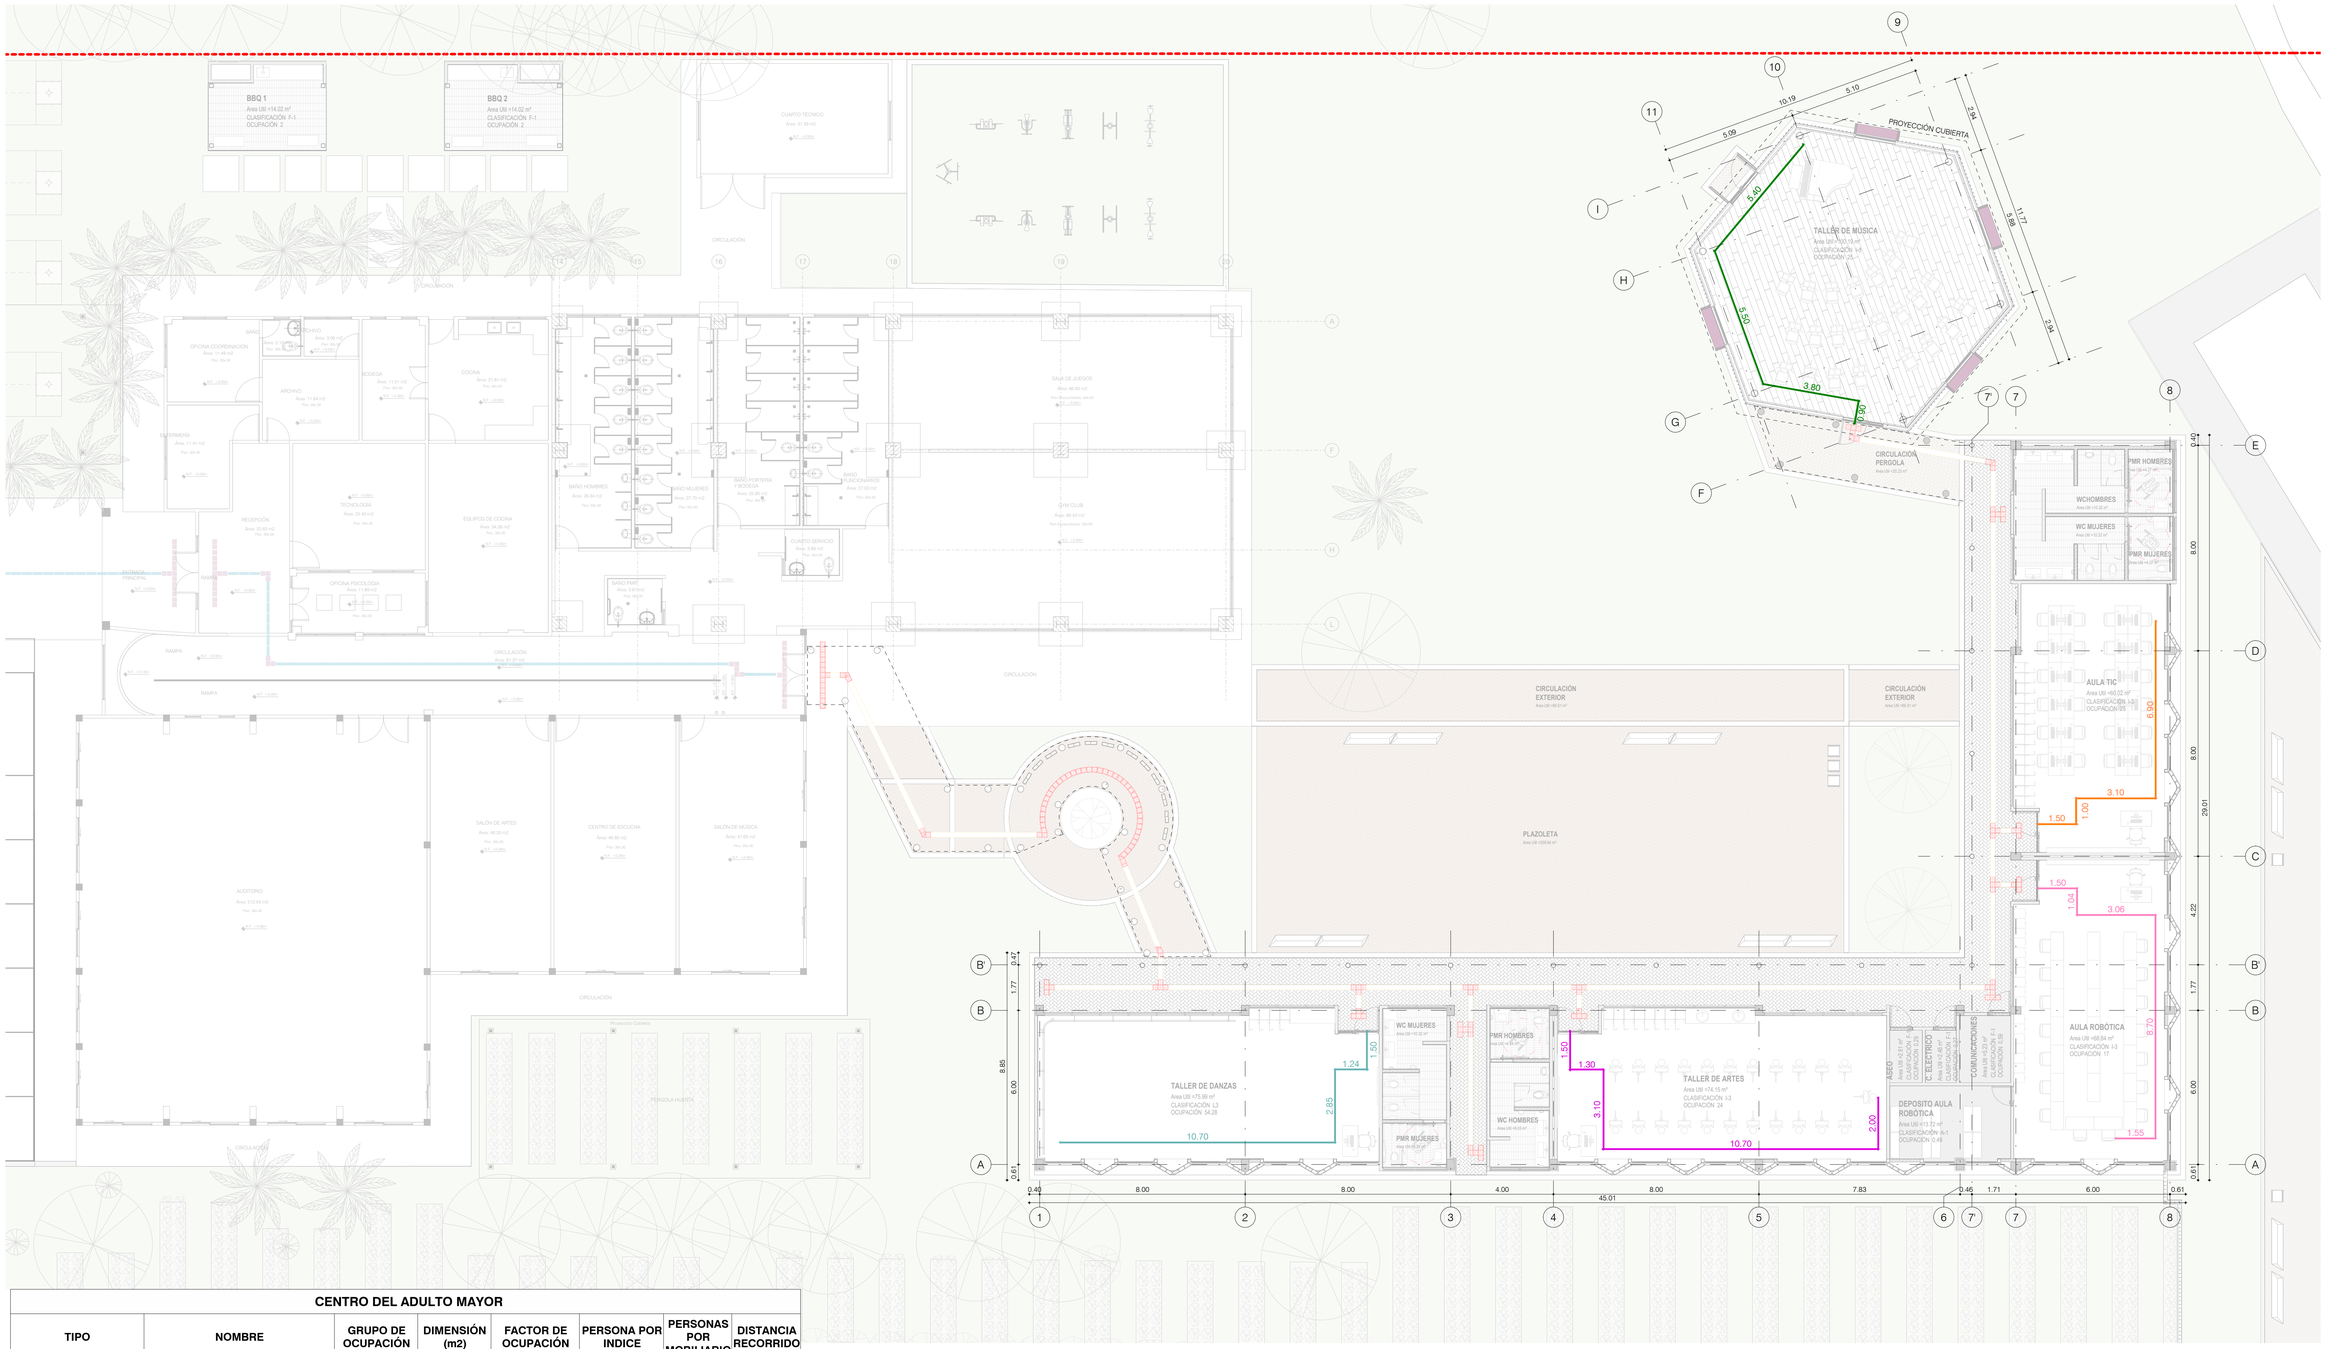


CENTRO DEL ADULTO MAYOR							
TIPO	**NOMBRE**	**GRUPO DE OCUPACIÓN**	**DIMENSIÓN (m2)**	**FACTOR DE OCUPACIÓN**	**PERSONA POR INDICE**	**PERSONAS POR MOBILIARIO**	**DISTANCIA RECORRIDO**
AULAS	TALLER DE ARTE	I-3	74,15 m²	4,6	16,12	**24**	**18,60**
	TALLER DE DANZAS	L-3	75,99 m²	1,4	**54,28**	-	**16,29**
	TALLER MUSICA	I-3	100,19 m²	4,6	21,78	**25**	**15,60**
	AULA TIC	I-3	60,07 m²	4,6	13,06	**29**	**12,50**
	AULA ROBÓTICA	I-3	68,85 m²	4,6	14,97	**17**	**15,85**
	DEPOSITO AULA ROBÓTICA	A-1	13,72 m²	28	**0,49**	-	
SERVICIOS SANITARIOS	SERVICIO SANITARIO MUJERES	N/A	29,15 m²	N/A	N/A	-	
	SERVICIOS SANITARIOS HOMBRES		28,06 m²			-	
	CUARTO ASEO	-	2,61 m²	-	-	-	
	CUARTO ELECTRICO	F-1	2,46 m²	9	**0,27**	-	
	CUARTO COMUNICACIONES	F-1	5,23 m²	9	**0,58**		
	ZONA DE BBQ	F-1	28,04 m²	9	**3,12**	-	
CIRCULACIÓN	CIRCULACIONES (Interna+Pergolas)	N/A	213,04 m²	-	-	-	
ESTRUCTURA, MUROS	ESTRUCTURA, MUROS	N/A	83,91 m²	-	-	-	
ÁREA CONSTRUIDA TOTAL			**785,47**		**154**		
ZONA EXTERIOR							
	ZONA BIOSALUDABLES	L-2	103,92	0,5	208	-	
	PLAZOLETA	L-2	215,78 m²	0.5	432	-	
	ZONAS DURAS	N/A	80,96 m²	-	-		
ÁREA DE INTERVENCION URBANA			**400,66**		639		

1 PLANTA DISTANCIAS DE EVACUACIÓN NIVEL L0
1 : 100
0 0.5 1 2 4m

GRUPO DE USO: III
COEFICIENTE DE IMPORTANCIA: I=1.25
GRADO DE DESEMPEÑO: SUPERIOR

CÓDIGO: 101
PLANO No.: 02
DE: 02

ALCALDÍA DE MOSQUERA

Nelson Parra Laguna
Alcalde de Mosquera

PROYECTO:
AMPLIACIÓN CENTRO DEL ADULTO MAYOR
CRA 3 No. 0-00
MOSQUERA/CUNDINAMARCA

CONSULTORÍA:
UNIÓN TEMPORAL
RZM OCCIDENTE

DIRECTOR DE DISEÑO
ARQ. José Horacio Gómez Murcia
M.P. No. 25700-39699

DISEÑADOR DE ELEMENTOS NO ESTRUCTURALES
ING. Jhonny Alfredo Muñoz Soto
Secretario de Infraestructura
Alcaldía de Mosquera

SUPERVISIÓN DEL CONTRATO:
ING. Jhonny Alfredo Muñoz Soto
Secretario de Infraestructura
Alcaldía de Mosquera

INTERVENTORÍA:
ING. Luis Miguel Gómez Benitez
Representante Legal
Consorcio Gestión Integral - Interventoría

CONSTRUCTOR:
ING. Jhonny Alfredo Muñoz Soto
Secretario de Infraestructura
Alcaldía de Mosquera

MODIFICACIONES:

Este diseño es propiedad intelectual del Arquitecto José Horacio Gómez Murcia, y sólo puede usarse en la construcción de las obras para las que fue elaborado. Ley 23 de 1982.
Cualquier modificación que se haga sobre este plano será responsabilidad de quien la realice.
Todas las dimensiones deben verificarse en obra y son responsabilidad del contratista constructor.

CONTIENE:
PLANTA ARQUITECTÓNICA PRIMER PISO - SEÑALETICA

TIPO DE PLANO:
PLANO DE DISEÑO ARQUITECTÓNICO

ARCHIVO:
RZM-CAM-PI-YSH-PP-101

ESCALA: 1 : 100
FECHA: 23/07/2026