
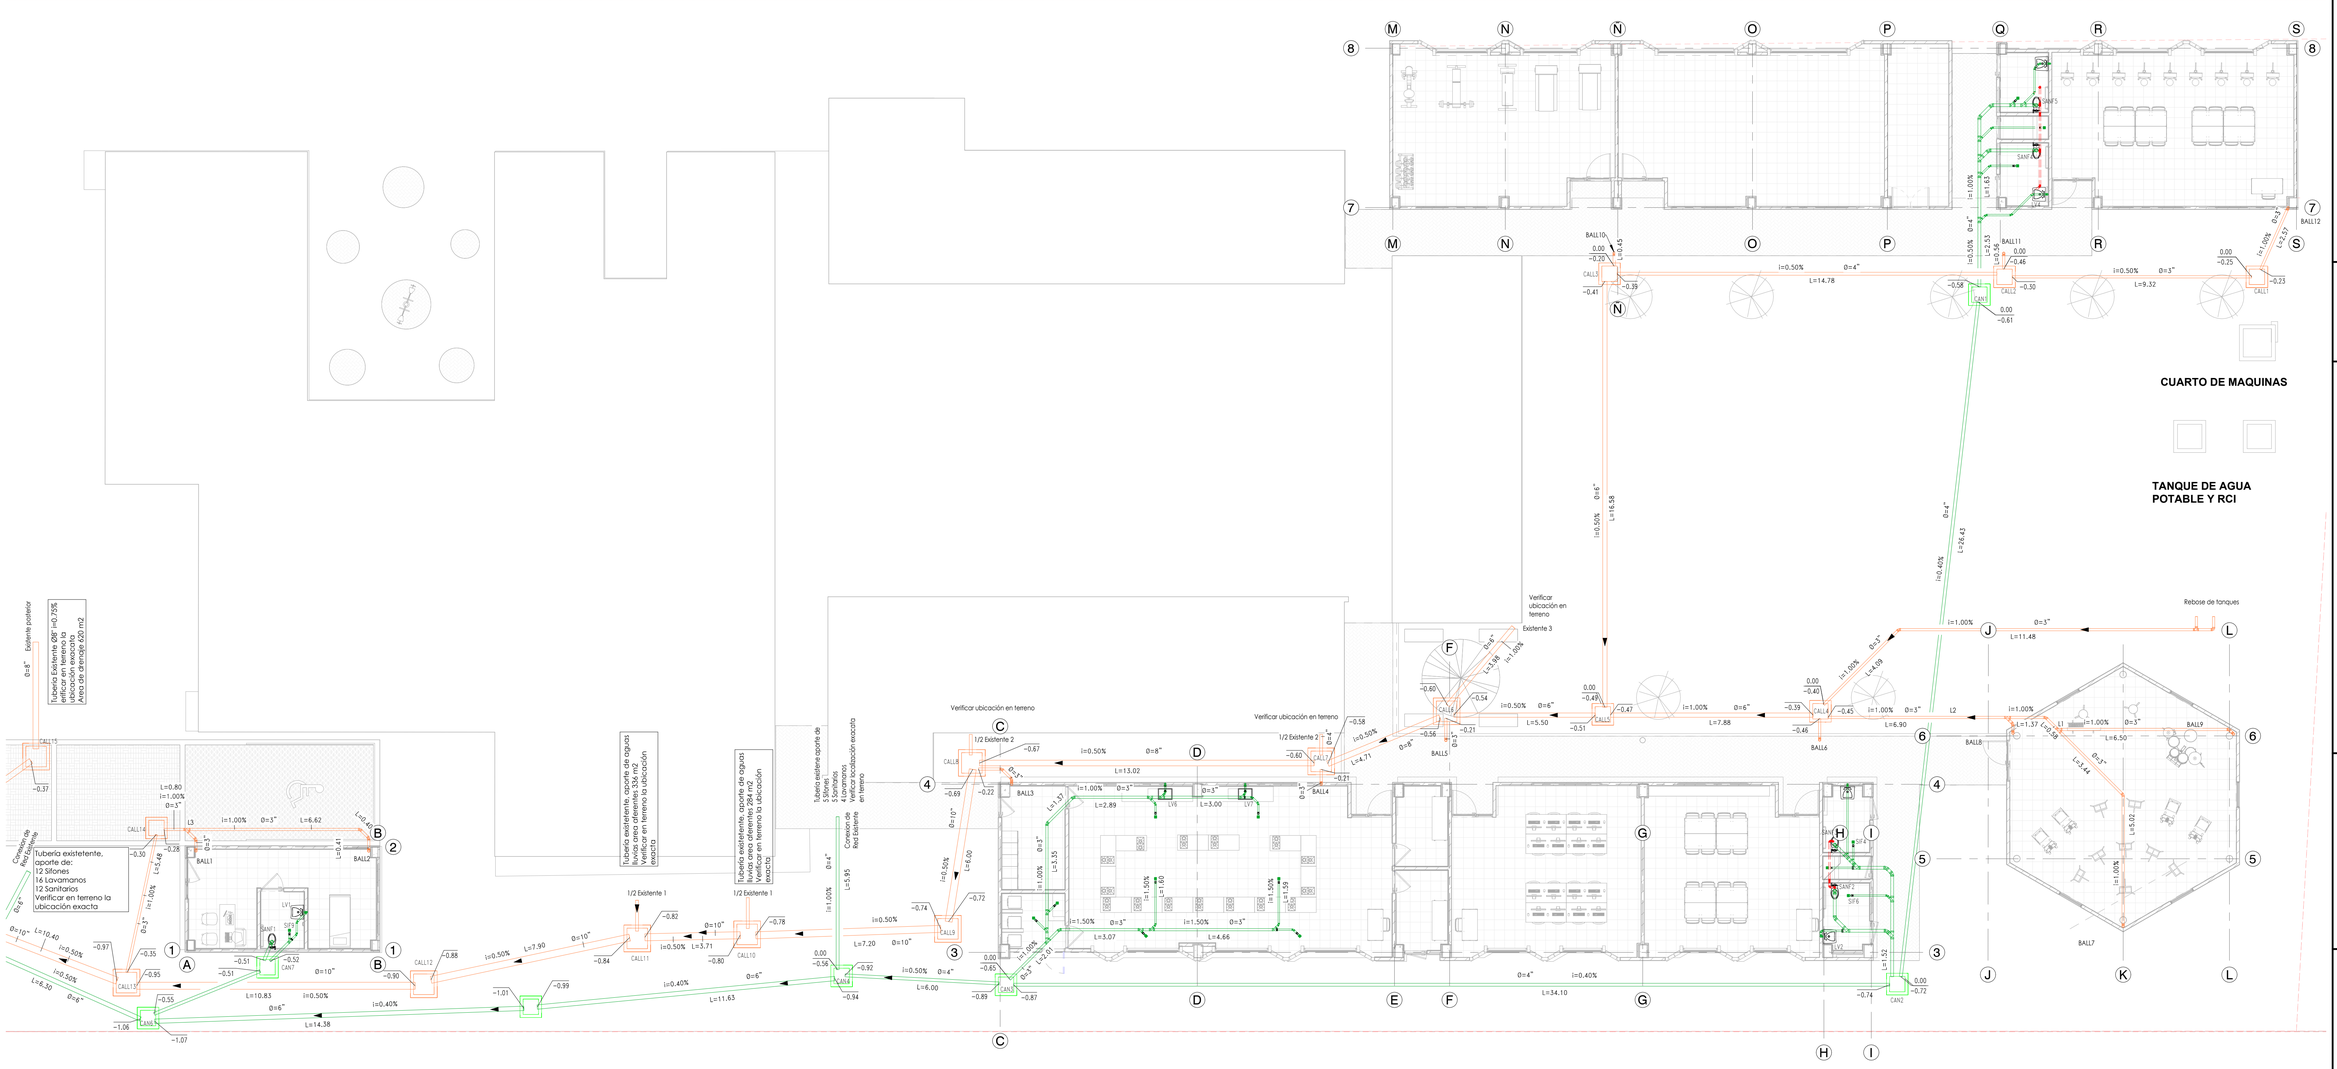


S1 - RED DE DRENAJE - PISO 1

ESC 1 : 100

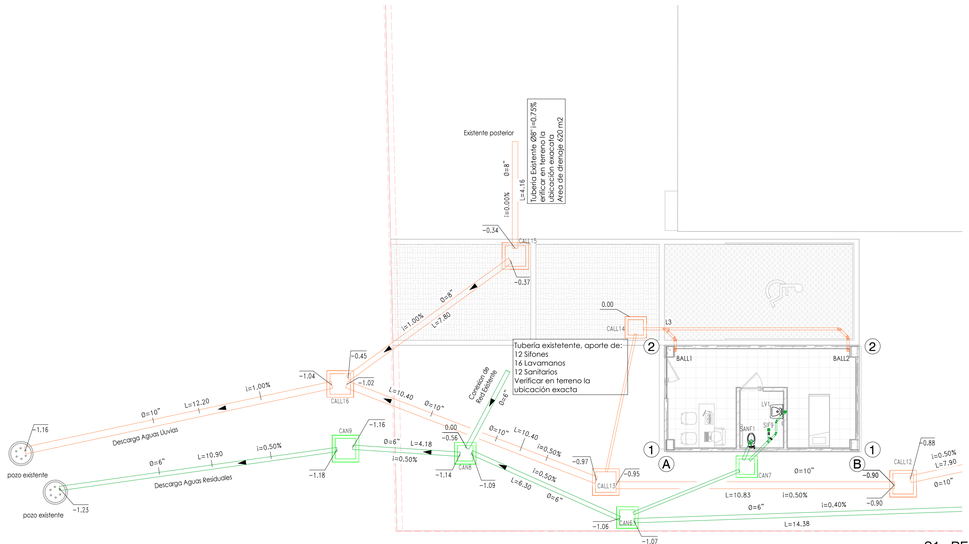

S1 - RED DE DRENAJE - PISO 1 PARTE FINAL

ESC 1 : 100

CONVENCIONES RED DE AGUA NEGRAS Y LLUVIAS

- RED DE AGUAS NEGRAS
- RED DE AGUAS LLUVIAS
- RED DE AGUAS LLUVIAS A RECIRCULAR
- RED DE REVENTILACION Ø2"
- SENTIDO DE FLUJO

SAN - SANITARIO
OR - ORINAL
BAN - BAJANTE AGUAS NEGRAS
SF - SIFÓN
LV - LAVAMANOS
LL - LLAVE
BALL - BAJANTE AGUAS LLUVIAS
DU - DUCHA

SEMICODO, YEE, TAPÓN, VÁLVULA ADMISORA DE AIRE, BUJE O REDUCCIÓN, CODO, TEE

CALL• CAJA DE INSPECCIÓN AGUAS LLUVIAS
CAN• CAJA DE INSPECCIÓN AGUAS NEGRAS

COTA RASANTE
COTA CLAVE

ALCALDÍA DE MOSQUERA

Nelson Parra Laguna

PROYECTO:

CENTRO DE DISCAPACIDAD

Fecha de emisión

CRA 1 N° 1 Centro histórico

MOSQUERA/CUNDINAMARCA

CONSULTORÍA:

UNIÓN TEMPORAL RZM OCCIDENTE

DIRECTOR DE DISEÑO

Arq. José Horacio Gómez Murcia
M.P. No. 25700-39699 CND

DISEÑO HIDRAÚLICO

Ing. William Rodrigo Bayona C.
M.P. No. 2520246741

SUPERVISIÓN DEL CONTRATO:

Ing. Jhonny Alfredo Muñoz Soto
Secretario de Infraestructura
Alcaldía de Mosquera

INTERVENTORÍA:

Ing. Luis Miguel Gómez Benitez
Representante legal
Consorcio Gestión Integral Interventoría

MODIFICACIONES:

Este diseño es propiedad intelectual del Arquitecto José Horacio Gómez Murcia, y sólo puede usarse en la construcción de las obras para las que fue elaborado. Ley 23 de 1982.
Cualquier modificación que se haga sobre este plano será responsabilidad de quien la realice.
Todas las dimensiones deben verificarse en obra y son responsabilidad del contratista constructor.

CONTIENE:

DISEÑO RED DE DRENAJE - PISO 1

TIPO DE PLANO:
DISEÑO HIDROSANITARIO

ARCHIVO:
RZM-CAD-PI-H

ESCALA:	FECHA:
Como se indica	30 SEP 2026

CÓDIGO:	PLANO No.:
PP-101	7

DE: 12