
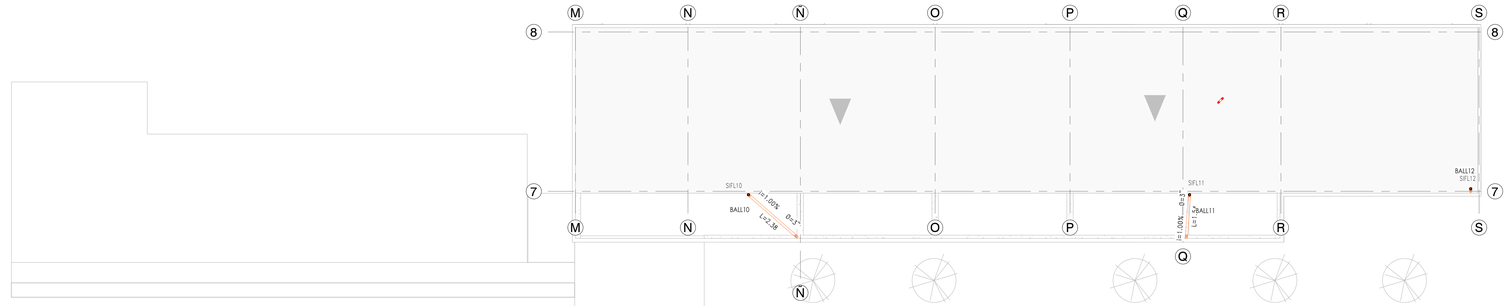


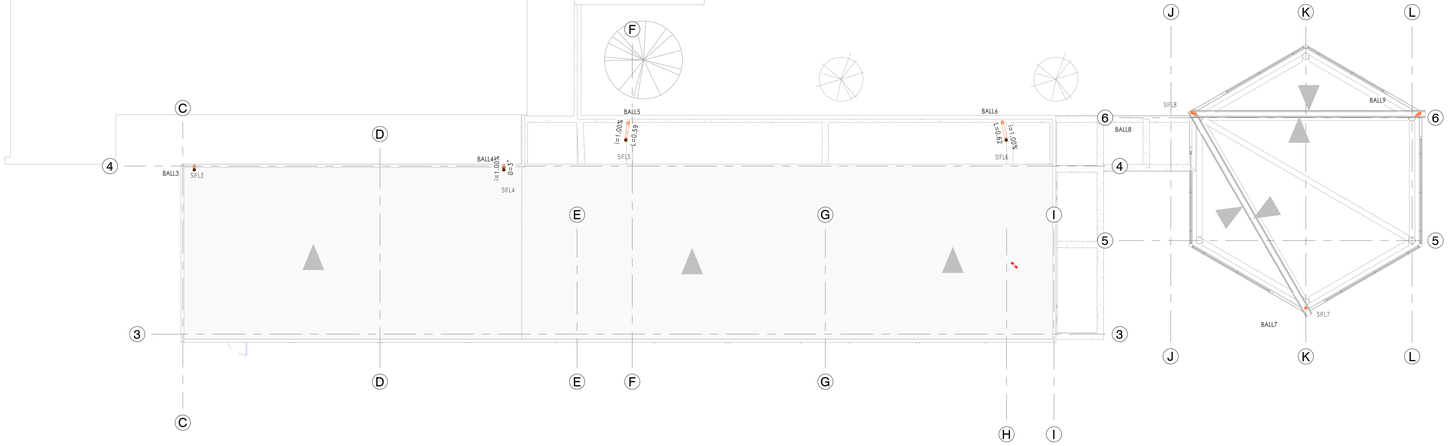

S2 - RED DE DRENAJE - CUBIERTA

ESC 1 : 100

CONVENCIONES RED DE AGUA NEGRAS Y LLUVIAS

- RED DE AGUAS NEGRAS
- RED DE AGUAS LLUVIAS
- RED DE AGUAS LLUVIAS A RECIRCULAR
- RED DE REVENTILACION Ø2"
- SENTIDO DE FLUJO

SAN - SANITARIO
OR - ORINAL
BAN - BAJANTE AGUAS NEGRAS
SF - SIFÓN
LV - LAVAMANOS
LL - LLAVE
BALL - BAJANTE AGUAS LLUVIAS
DU - DUCHA

SEMICODO
YEE
TAPÓN
VÁLVULA ADMISORA DE AIRE
BUJE O REDUCCIÓN
CODO
TEE

COTA RASANTE
COTA CLAVE
CAN= CAJA DE INSPECCIÓN AGUAS NEGRAS
CALL
CAN
CALL= CAJA DE INSPECCIÓN AGUAS LLUVIAS

CÓDIGO: PP-102 — PLANO No.: 9 — DE: 12

ALCALDÍA DE MOSQUERA

Nelson Parra Laguna

PROYECTO:
CENTRO DE DISCAPACIDAD
Fecha de emisión
CRA 1 N° 1 Centro histórico
MOSQUERA/CUNDINAMARCA

CONSULTORÍA:
UNIÓN TEMPORAL
RZM OCCIDENTE

DIRECTOR DE DISEÑO
Arq. José Horacio Gómez Murcia
M.P. No. 25700-39699 CND

DISEÑO HIDRAÚLICO
Ing. William Rodrigo Bayona C.
M.P. No. 2520246741

SUPERVISIÓN DEL CONTRATO:
Ing. Jhonny Alfredo Muñoz Soto
Secretario de Infraestructura
Alcaldía de Mosquera

INTERVENTORÍA:
Ing. Luis Miguel Gómez Benitez
Representante legal
Consorcio Gestión Integral Interventoría

MODIFICACIONES:

Este diseño es propiedad intelectual del Arquitecto José Horacio Gómez Murcia, y sólo puede usarse en la construcción de las obras para las que fue elaborado. Ley 23 de 1982.
Cualquier modificación que se haga sobre este plano será responsabilidad de quien la realice.
Todas las dimensiones deben verificarse en obra y son responsabilidad del contratista constructor.

CONTIENE:
DETALLE RED DE DRENAJE - CUBIERTA

TIPO DE PLANO:
DISEÑO HIDROSANITARIO

ARCHIVO:
RZM-CAD-PI-H

ESCALA: Como se indica
FECHA: 30 SEP 2026
CÓDIGO: PP-102
PLANO No.: 9
DE: 12