
ÁREA AFERENTE SIFONES

Exist3	SIFL4	SIFL10
Ext1	SIFL5	SIFL11
Ext2	SIFL6	SIFL12
SIFL1	SIFL7	
SIFL2	SIFL8	
SIFL3	SIFL9	

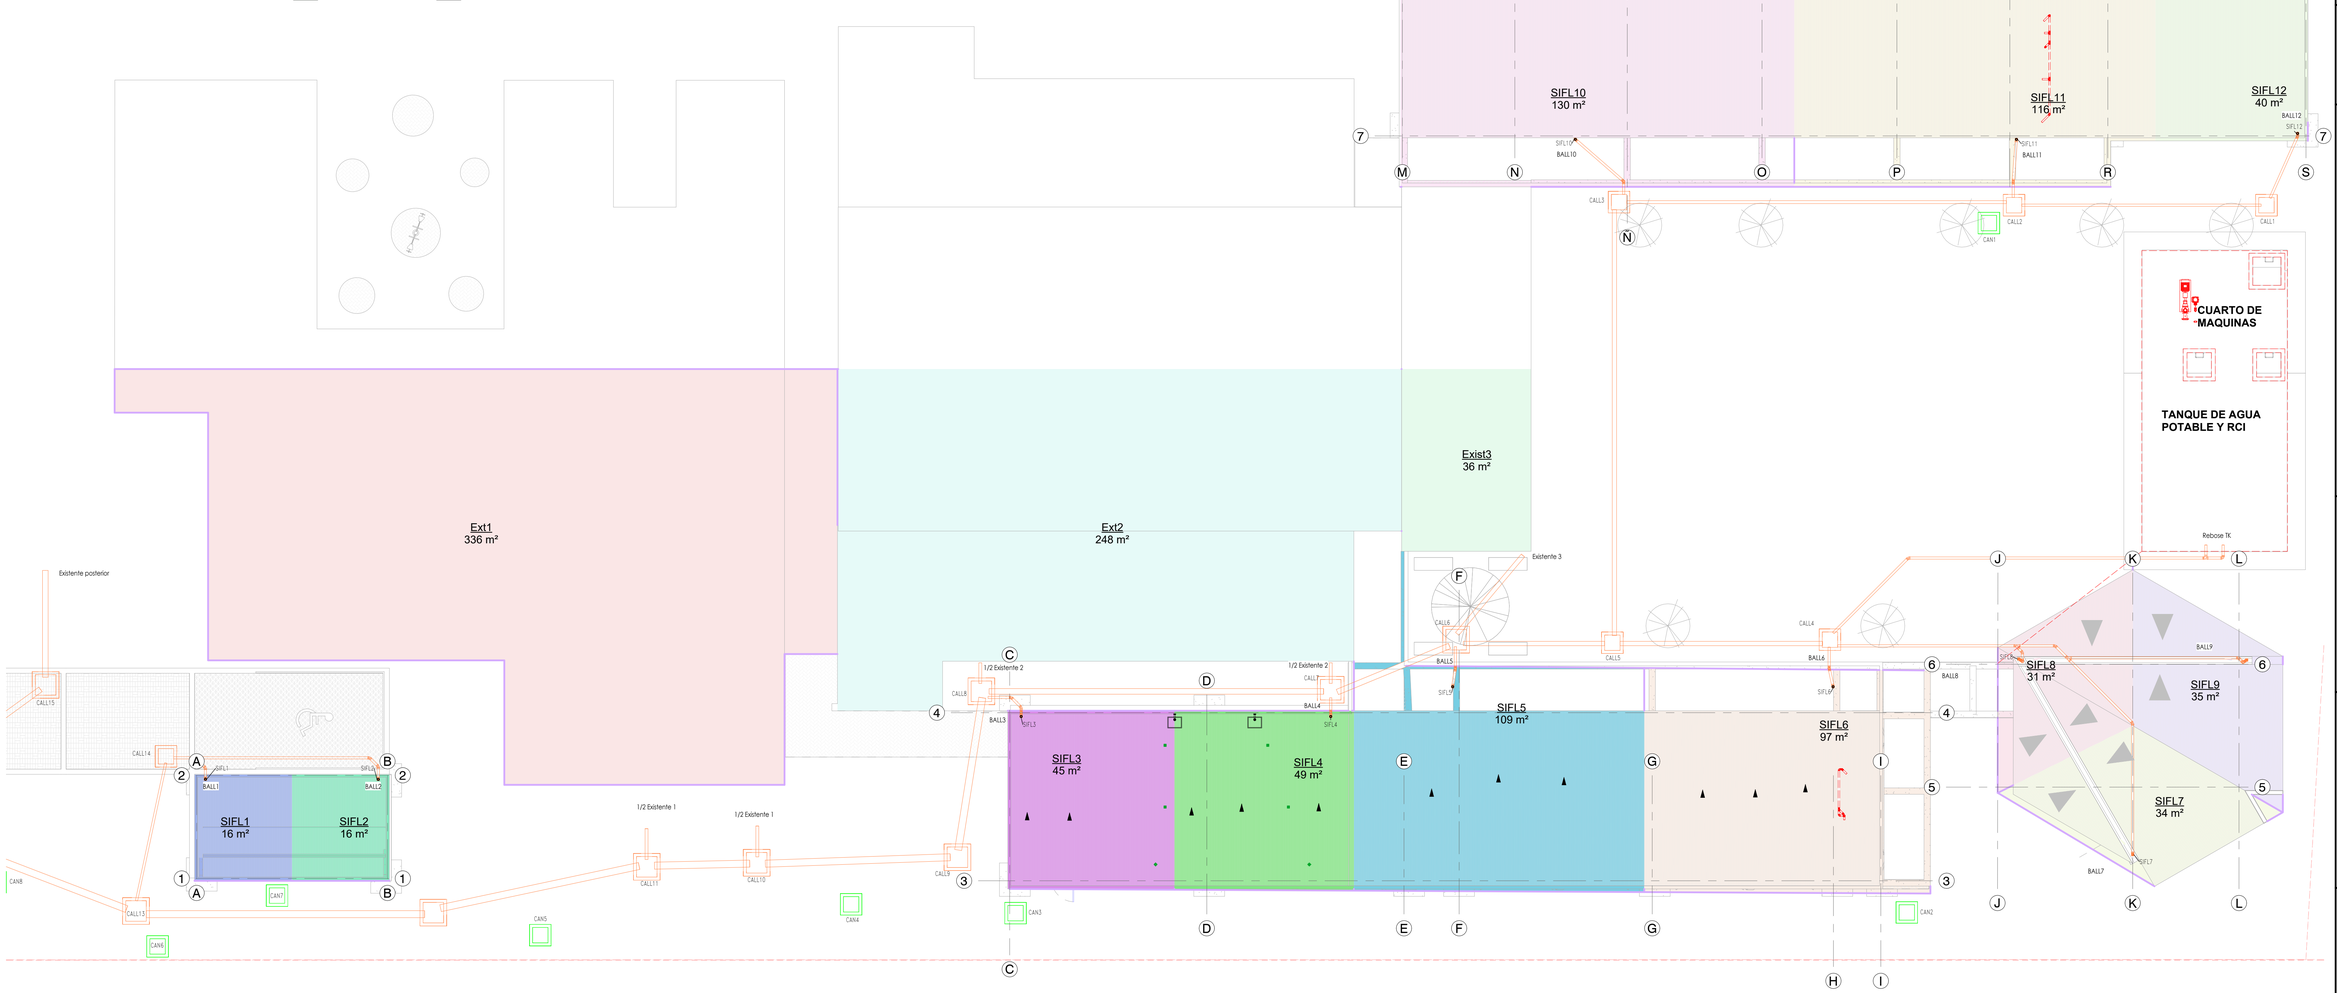

ÁREAS AFERENTES - AGUAS LLUVIAS - CUBIERTA

ESC 1 : 100

CONVENCIONES RED DE AGUA NEGRAS Y LLUVIAS

- RED DE AGUAS NEGRAS
- RED DE AGUAS LLUVIAS
- RED DE AGUAS LLUVIAS A RECIRCULAR
- RED DE REVENTILACION Ø2"
- SENTIDO DE FLUJO

SAN - SANITARIO
OR - ORINAL
BAN - BAJANTE AGUAS NEGRAS
SF - SIFÓN
SEMICODO
YEÉ
TAPÓN
VÁLVULA ADMISORA DE AIRE

LV - LAVAMANOS
LL - LLAVE
BALL - BAJANTE AGUAS LLUVIAS
DU - DUCHA
BUJE O REDUCCIÓN
CODO
TEÉ

COTA RASANTE
COTA CLAVE
CALL= CAJA DE INSPECCIÓN AGUAS LLUVIAS
CAN= CAJA DE INSPECCIÓN AGUAS NEGRAS

ALCALDÍA DE MOSQUERA

Nelson Parra Laguna

PROYECTO:
CENTRO DE DISCAPACIDAD
Fecha de emisión
CRA 1 N° 1 Centro histórico
MOSQUERA/CUNDINAMARCA

CONSULTORÍA:
UNIÓN TEMPORAL
RZM OCCIDENTE

DIRECTOR DE DISEÑO
Arq. José Horacio Gómez Murcia
M.P. No. 25700-39699 CND

DISEÑO HIDRAÚLICO
Ing. William Rodrigo Bayona C.
M.P. No. 2520246741

SUPERVISIÓN DEL CONTRATO:
Ing. Jhonny Alfredo Muñoz Soto
Secretario de Infraestructura
Alcaldía de Mosquera

INTERVENTORÍA:
Ing. Luis Miguel Gómez Benítez
Representante legal
Consorcio Gestión Integral Interventoría

MODIFICACIONES:

Este diseño es propiedad intelectual del Arquitecto José Horacio Gómez Murcia, y sólo puede usarse en la construcción de las obras para las que fue elaborado. Ley 23 de 1982.
Cualquier modificación que se haga sobre este plano será responsabilidad de quien la realice.
Todas las dimensiones deben verificarse en obra y son responsabilidad del contratista constructor.

CONTIENE:
ÁREAS AFERENTES - AGUAS LLUVIAS - CUBIERTA

TIPO DE PLANO:
DISEÑO HIDROSANITARIO

ARCHIVO:
RZM-CAD-PI-H

ESCALA:	FECHA:
Como se indica	30 SEP 2026
CODIGO: PP-103	PLANO No.: 10 / DE: 12