
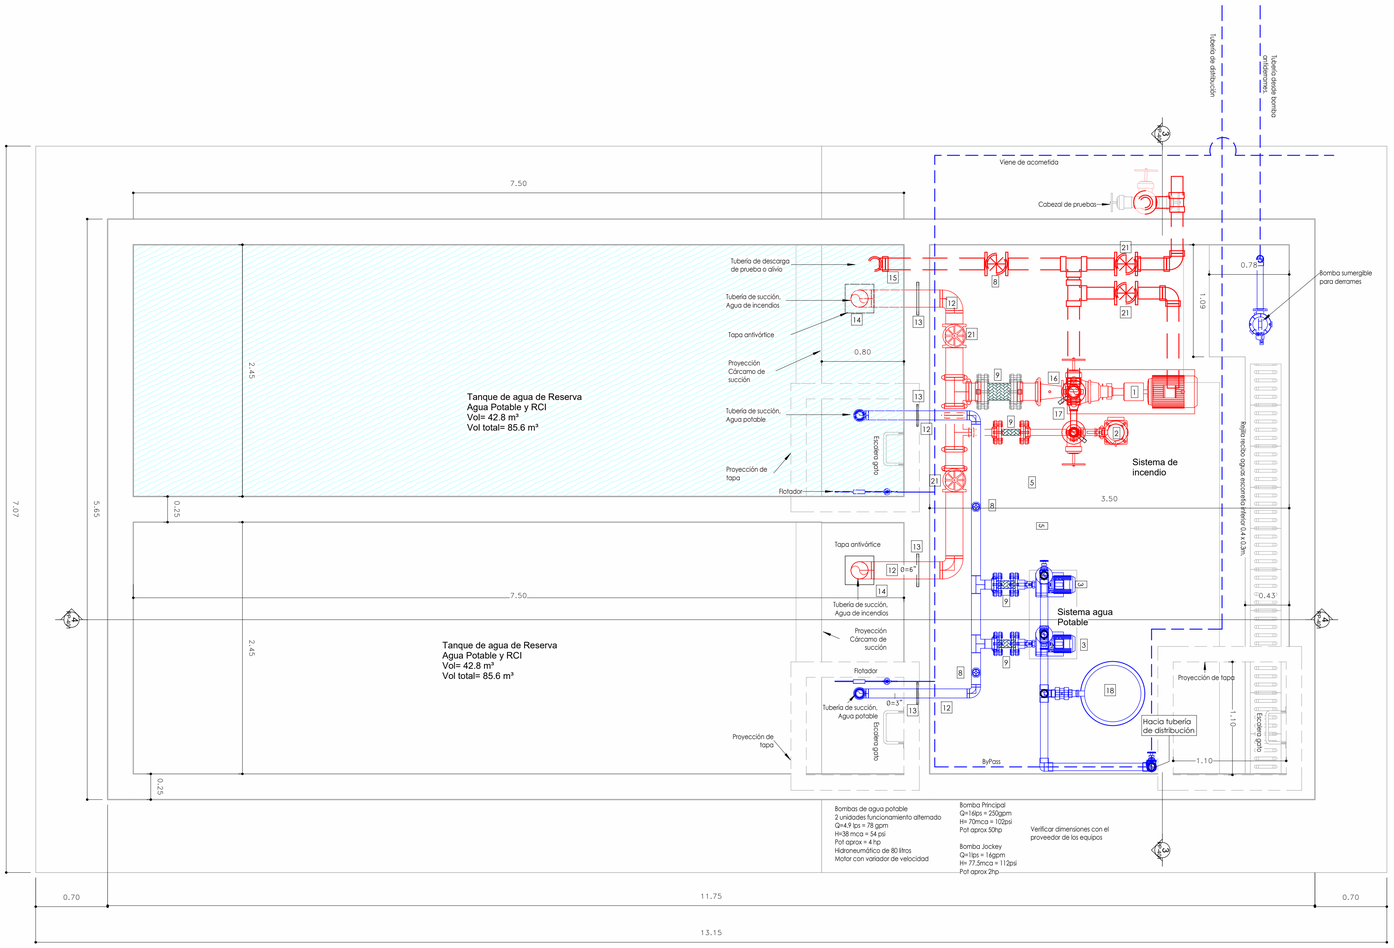


ESC: 1 :25


01 - CUARTO MÁQUINAS

CONVENCIONES RED DE SUMINISTRO	
RED DE AGUA POTABLE - AF	
RED DE AGUA RECIRCULADA - AR	
RED DE AGUA CALIENTE - AC	
- LL - LLAVE	CODO
TAPÓN HIDRÁULICO	SEMI-CODO 22.5°
VÁLVULA	TÉE
OR - ORINAL	DU - DUCHA
SAN - SANITARIO	LL - LLAVE
SF - SIFÓN	LV - LAVAMANOS
CAP - COL. AGUA POTABLE	CAC - COL. AGUA CALIENTE
CAR - COL. AGUA RECIRCULADA	

ACCESORIOS
1. Bomba incendios
2. Bomba jokey
3. Bomba agua potable
4. Bomba aguas lluvias
5.Tablero de control de bombas
6. Válvula Cheque
7. Manómetro de Presión
8. Válvula
9. Unión dresser
10. Brida
11. Coupling
12. Tubería de succión
13. Pasamuro
14. Placa antivortice
15. Red de retorno
16. Reducción excéntrica
17. Ampliación concéntrica
18. hidroneumatico
19. estante de repuestos red contra incendios
20. Valvula de pié
21. Valvula os&y

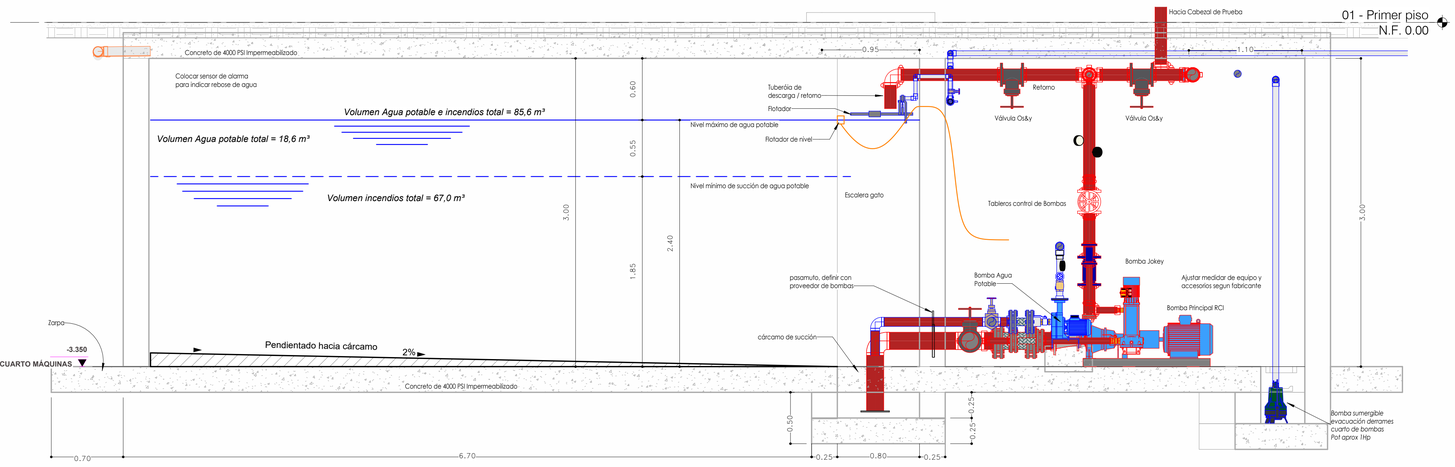

4 CORTE LONGITUDINAL - TANQUE Y CUARTO MÁQUINAS
ESC 1 : 25

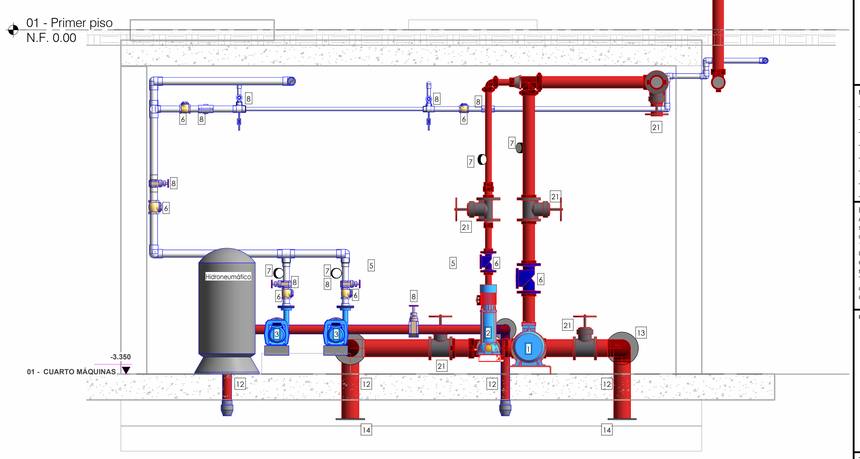

3 CORTE TRANSVERSAL - TANQUE Y CUARTO MÁQUINAS
ESC 1 : 25

CODIGO: PP-401 | PLANO No.: 5 | DE: 12

ALCALDÍA DE MOSQUERA

Nelson Parra Laguna

PROYECTO:
CENTRO DE DISCAPACIDAD
Fecha de emisión
CRA 1 N° 1 Centro histórico
MOSQUERA/CUNDINAMARCA

CONSULTORÍA:
UNIÓN TEMPORAL RZM OCCIDENTE

DIRECTOR DE DISEÑO
Arq. José Horacio Gómez Murcia
M.P. No. 25700-39699 CND

DISEÑO HIDRÁULICO
Ing. William Rodrigo Bayona C.
M.P. No. 2520246741

SUPERVISIÓN DEL CONTRATO:
Ing. Jhonny Alfredo Muñoz Soto
Secretario de Infraestructura
Alcaldía de Mosquera

INTERVENTORÍA:
Ing. Luis Miguel Gómez Benitez
Representante legal
Consorcio Gestión Integral Interventoría

MODIFICACIONES:

Este diseño es propiedad intelectual del Arquitecto José Horacio Gómez Murcia, y sólo puede usarse en la construcción de las obras para las que fue elaborado. Ley 23 de 1982.
Cualquier modificación que se haga sobre este plano será responsabilidad de quien la realice.
Todas las dimensiones deben verificarse en obra y son responsabilidad del contratista constructor.

CONTIENE:
DETALLES TANQUE DE AGUA Y CUARTO DE MAQUINAS

TIPO DE PLANO:
DISEÑO HIDROSANITARIO

ARCHIVO:
RZM-CAD-PI-H

ESCALA: Como se indica
FECHA: 22 oct 2026
CÓDIGO: PP-401
PLANO No.: 5
DE: 12