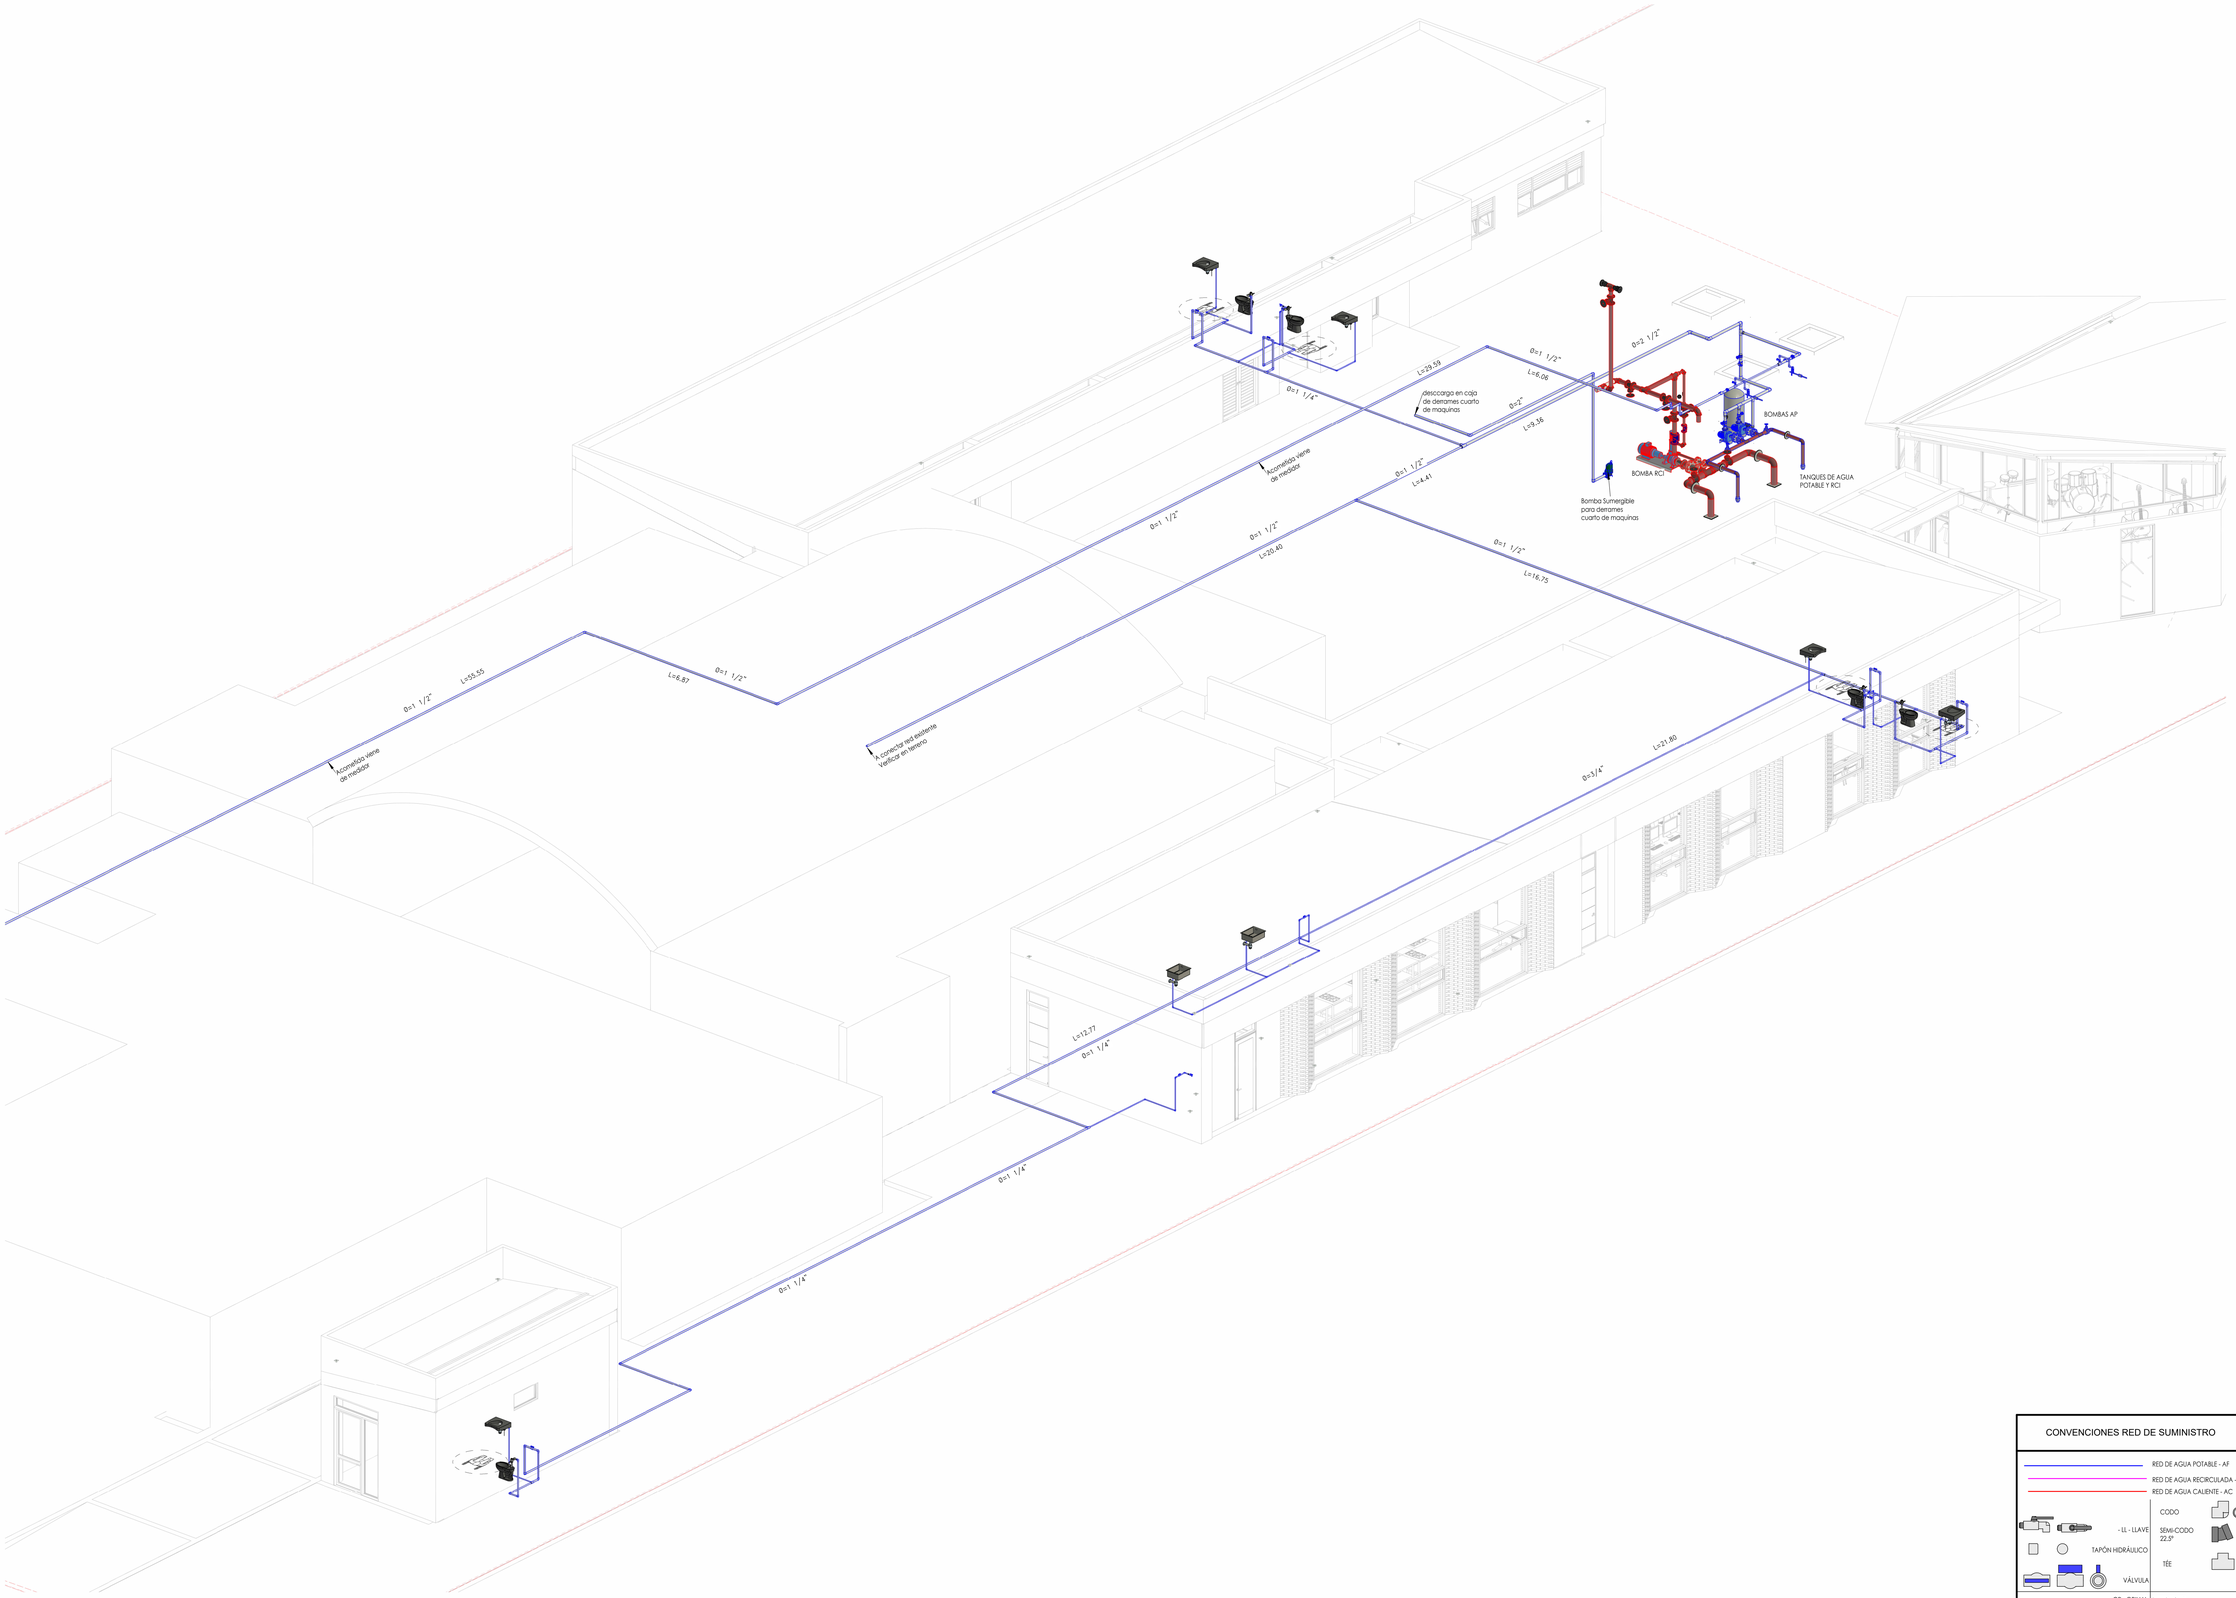


AXONOMETRÍA - SUMINISTRO

ESC

CONVENCIONES RED DE SUMINISTRO

RED DE AGUA POTABLE - AF	
RED DE AGUA RECIRCULADA - AR	
RED DE AGUA CALIENTE - AC	
- LL - LLAVE	CODO
TAPÓN HIDRÁULICO	SEMI-CODO 22.5°
VÁLVULA	TÉE
OR - ORINAL	DU - DUCHA
SAN - SANITARIO	LL - LLAVE
SF - SIFÓN	LV - LAVAMANOS
CAP - COL. AGUA POTABLE	CAC - COL. AGUA CALIENTE
CAR - COL. AGUA RECIRCULADA	

CÓDIGO: PP-900 | PLANO No.: 6 | DE: 12

ALCALDÍA DE MOSQUERA

Nelson Parra Laguna

PROYECTO:

CENTRO DE DISCAPACIDAD

Fecha de emisión

CRA 1 N° 1 Centro histórico

MOSQUERA/CUNDINAMARCA

CONSULTORÍA:

UNIÓN TEMPORAL RZM OCCIDENTE

DIRECTOR DE DISEÑO

Arq. José Horacio Gómez Murcia
M.P. No. 25700-39699 CND

DISEÑO HIDRAÚLICO

Ing. William Rodrigo Bayona C.
M.P. No. 2520246741

SUPERVISIÓN DEL CONTRATO:

Ing. Jhonny Alfredo Muñoz Soto
Secretario de Infraestructura
Alcaldía de Mosquera

INTERVENTORÍA:

Ing. Luis Miguel Gómez Benítez
Representante legal
Consorcio Gestión Integral Interventoría

MODIFICACIONES:

Este diseño es propiedad intelectual del Arquitecto José Horacio Gómez Murcia, y sólo puede usarse en la construcción de las obras para las que fue elaborado. Ley 23 de 1982.
Cualquier modificación que se haga sobre este plano será responsabilidad de quien la realice.
Todas las dimensiones deben verificarse en obra y son responsabilidad del contratista constructor.

CONTIENE:

AXONOMETRÍA - RED SUMINISTRO AGUA

TIPO DE PLANO:
DISEÑO HIDROSANITARIO

ARCHIVO:
RZM-CAD-PI-H

ESCALA:	FECHA:
1 : 10	30 SEP 2026

CÓDIGO:	PLANO No.:	DE:
PP-900	6	12