



1 CAD_PLANTA_TALLERES CUBIERTA
1 : 75

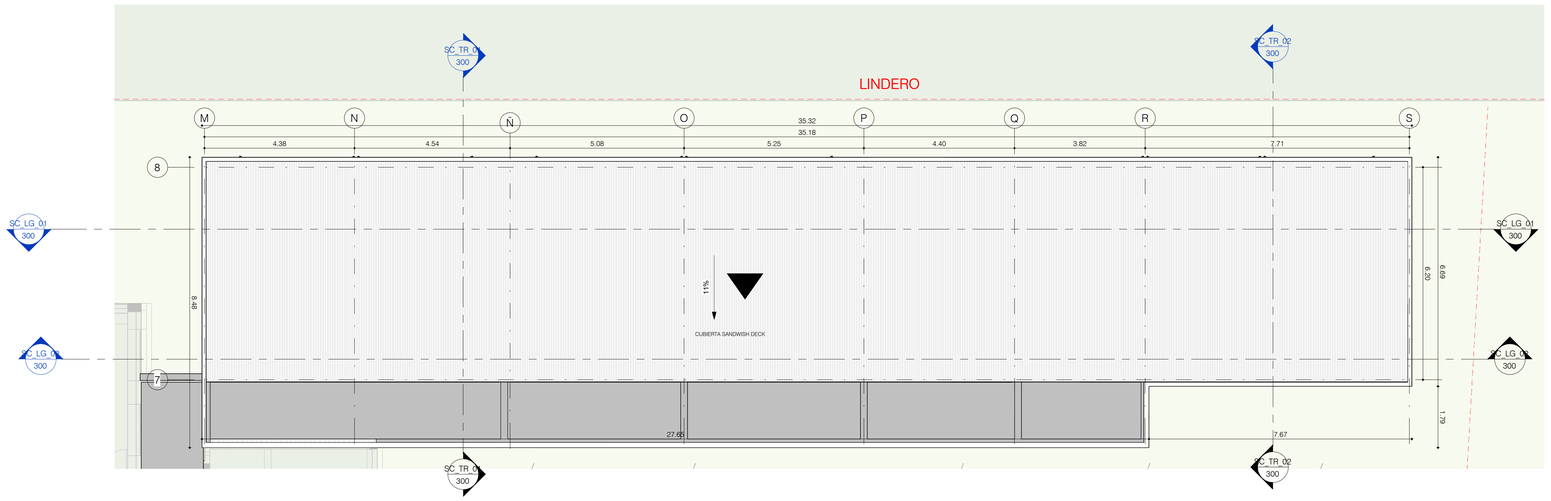

2 CAD_PLANTA_ENFERMERIA CUBIERTA
1 : 75

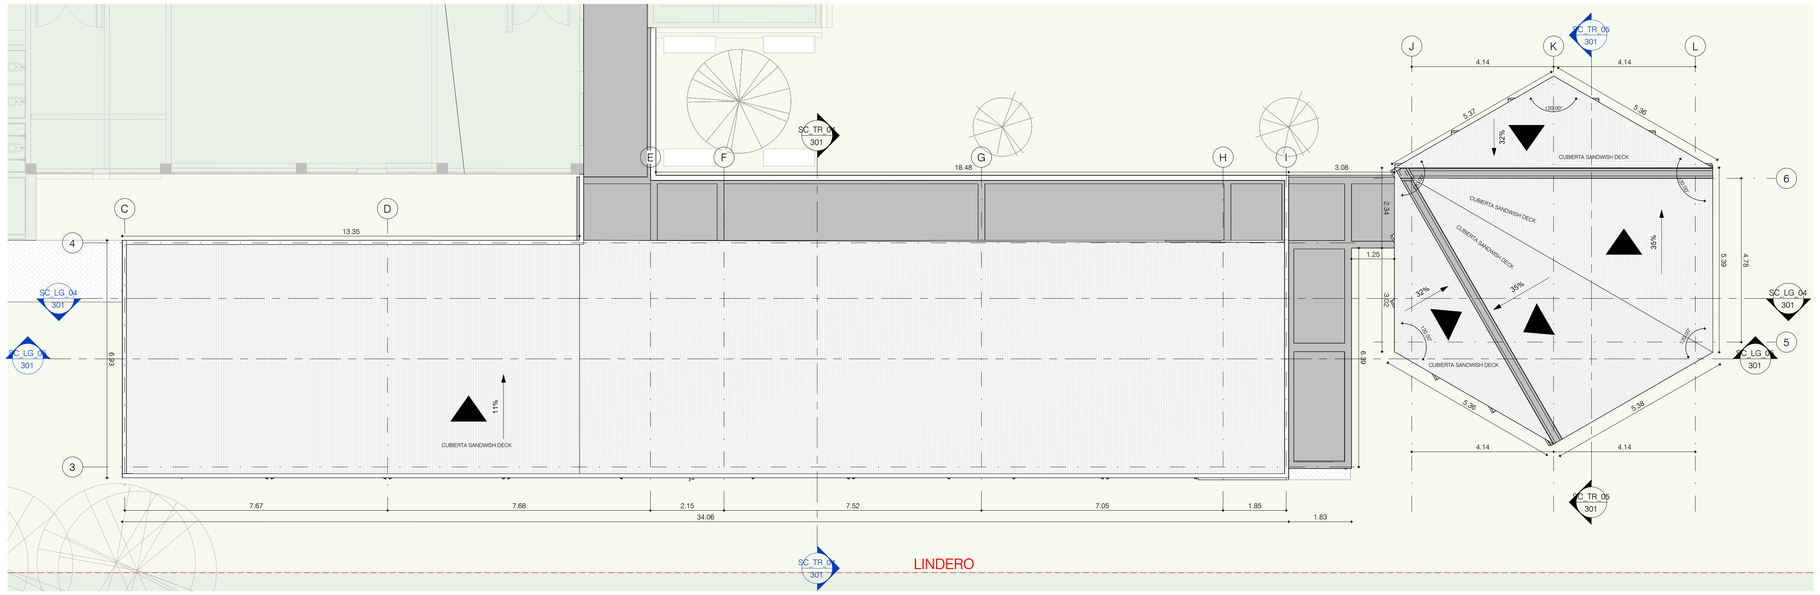

3 CAD_PLANTA_AULAS CUBIERTA
1 : 75

DISTRIBUCIÓN MÓDULOS ESTRUCTURALES



0 1 2 3 4 5

CÓDIGO: 101
PLANO No.: 4
DE: 7

ALCALDÍA DE MOSQUERA

Nelson Parra Laguna
Alcalde de Mosquera

PROYECTO:
CENTRO DE DISCAPACIDAD
21/07/2026
CRA 1 N° 1 Centro histórico
MOSQUERA/CUNDINAMARCA

CONSULTORÍA:
UNIÓN TEMPORAL
RZM OCCIDENTE

DIRECTOR DE DISEÑO
ARQ. José Horacio Gómez Murcia
M.P. No. 25700-39699

DISEÑADOR DE ELEMENTOS NO ESTRUCTURALES
ING. Oscar Cabrales Garcia
M.P. No. 25202-129423

SUPERVISIÓN DEL CONTRATO:
Ing. Jhonny Alfredo Muñoz Soto
Secretario de Infraestructura
Alcaldía de Mosquera

INTERVENTORÍA:
Ing. Luis Miguel Gómez Benitez
Representante Legal
Consorcio Gestión Integral - Interventoría

CONSTRUCTOR:

MODIFICACIONES:

Este diseño es propiedad intelectual del Arquitecto José Horacio Gómez Murcia, y sólo puede usarse en la construcción de las obras para las que fue elaborado. Ley 23 de 1982.
Cualquier modificación que se haga sobre este plano será responsabilidad de quien la realice.
Todas las dimensiones deben verificarse en obra y son responsabilidad del contratista constructor.

CONTIENE:

TIPO DE PLANO:

ARCHIVO:
RZM-CAD-PI-A-PL-101

ESCALA: 1 : 75
FECHA: 21/07/2026