

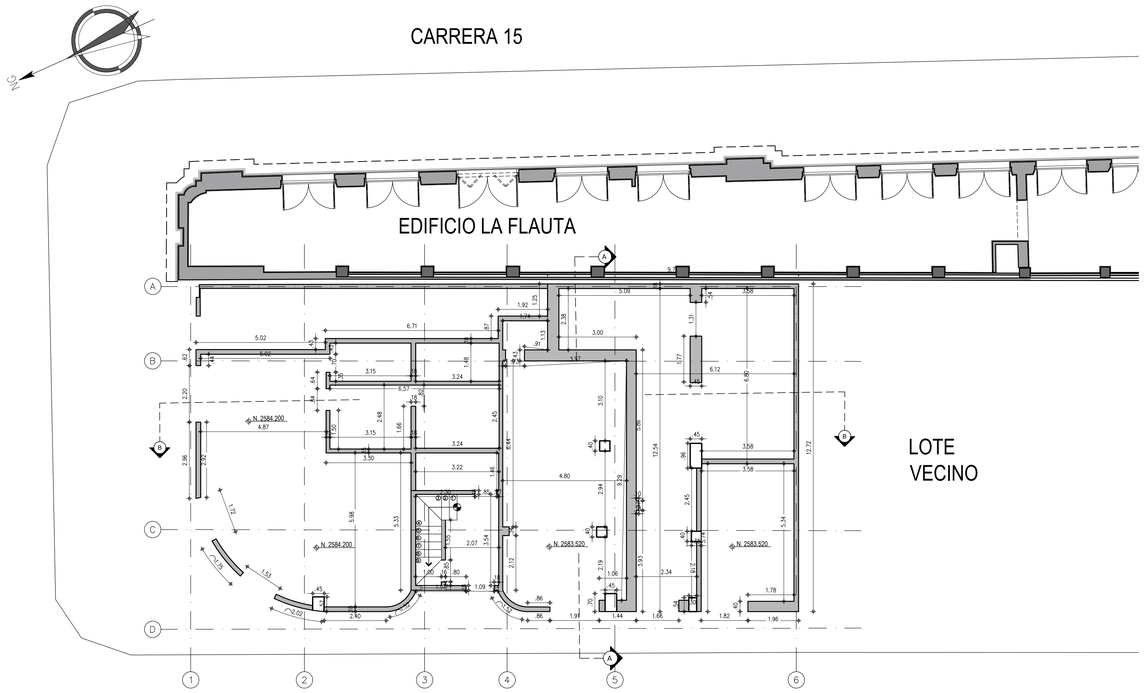



01 PLANTA PRIMER PISO
ESCALA 1/ 100

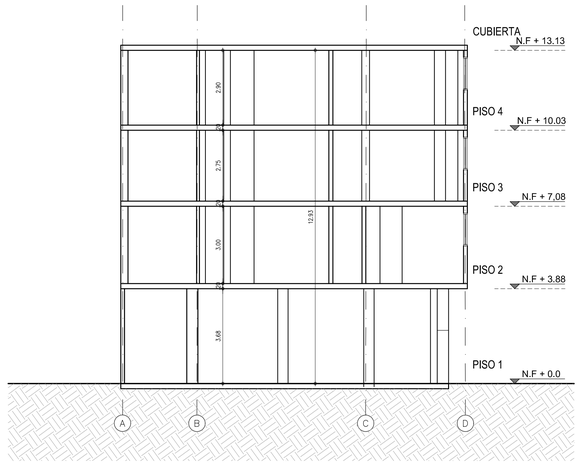

03 CORTE TRANSVERSAL A - A
ESCALA 1/ 100

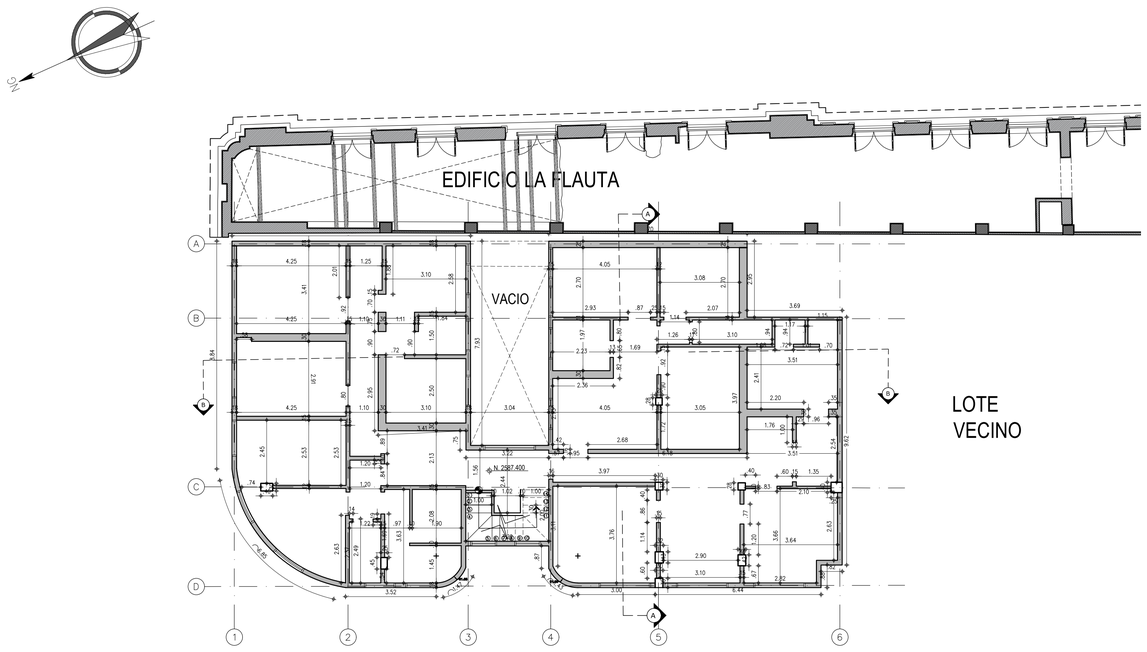

02 PLANTA SEGUNDO PISO
ESCALA 1/ 100

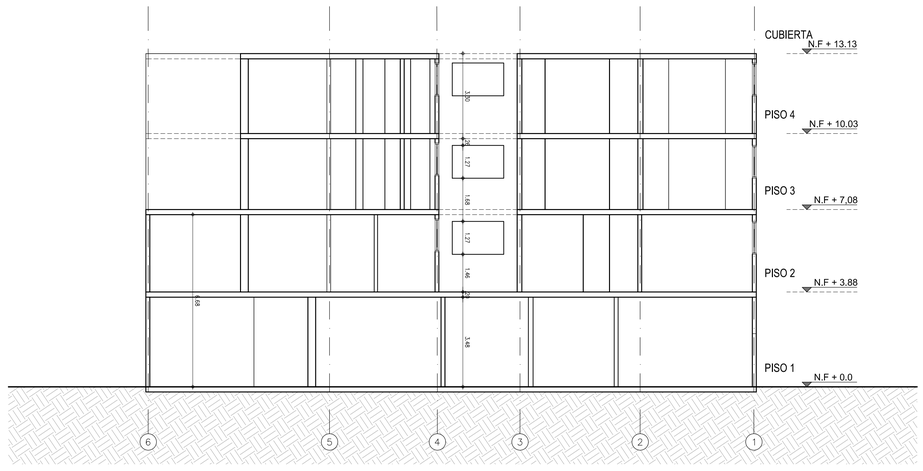

04 CORTE LONGITUDINAL B -B
ESCALA 1/ 100

FUGA FUNDACIÓN GILBERTO ALZATE AVENDAÑO

EMPRESA DE
RENOVACIÓN Y DESARROLLO
URBANO DE BOGOTÁ
Transformamos ciudad
Autopista Norte # 97 – 70

CONTRATISTA:

CONSORCIO BDC
KONCSA BOHUS

Contrato número 01 de 2019
FIDEICOMISO PAD BRONX DISTRITO CREATIVO – PAD BDC
Establecer las condiciones específicas, términos, obligaciones de las partes, aportes y coordinación interinstitucional, para la planeación, estructuración, desarrollo e implementación del Proyecto Estratégico denominado Bronx Distrito Creativo – BDC en ejecución del Convenio Marco No, 124/364 de 2018 ERU/FUGA 1 .

CONTENIDO:

LEVANTAMIENTO – ESTADO ACTUAL
CASA MUSEO
PLANTA PRIMER NIVEL
PLANTA SEGUNDO NIVEL
CORTES A-A Y B-B

VISTO BUENO FUGA:

VISTO BUENO ERU:

VISTO BUENO CONSORCIO BDC:

OBSERVACIONES:

CONVENCIONES:

3	-	APROBADO SIGUIENTE FASE	-	-	-	-	-
2	-	ENTREGA PARA CONSTRUCTOR/CLIENTE	-	-	-	-	-
1	27/05/19	REVISIÓN INTERNA	B.C.M	C.M.A	F.A.S	-	
No.	FECHA	DESCRIPCIÓN	DIBUJÓ	DISEÑÓ	REVISÓ	APROBÓ	

ESCALA:
1:100

CODIGO PROYECTO:
IC-1865-001-PL-EACRE-003

NOMBRE ARCHIVO:
ESTADO ACTUAL CASA MUSEO.dwg

FECHA:
5 DE AGOSTO DE 2019

PLANO No.
3 DE 18