

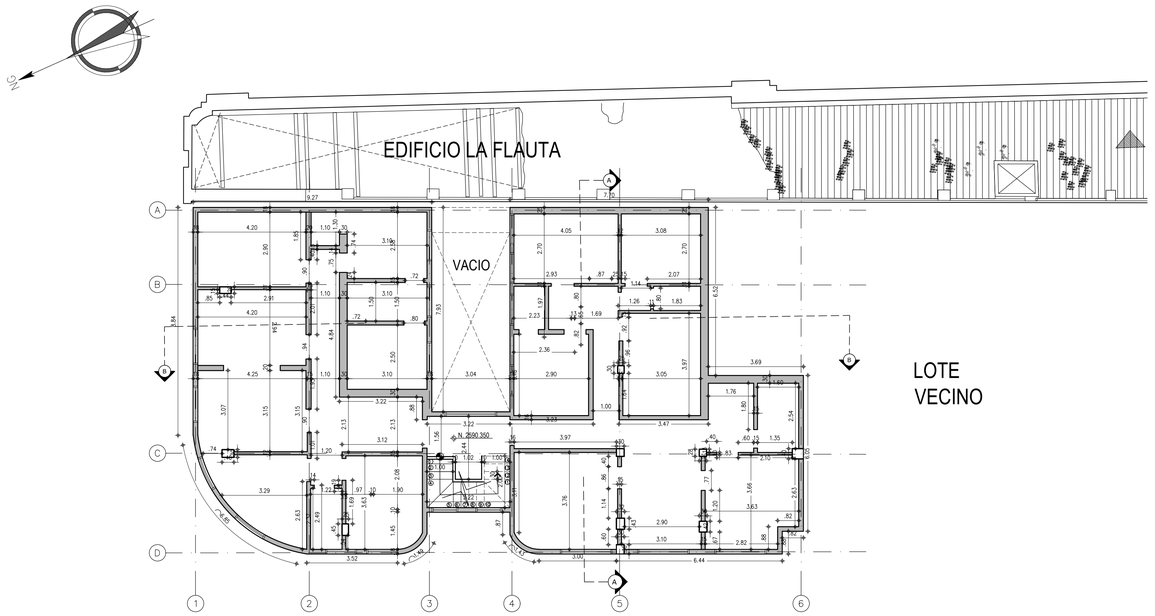


01 PLANTA TERCER PISO
ESCALA 1/100

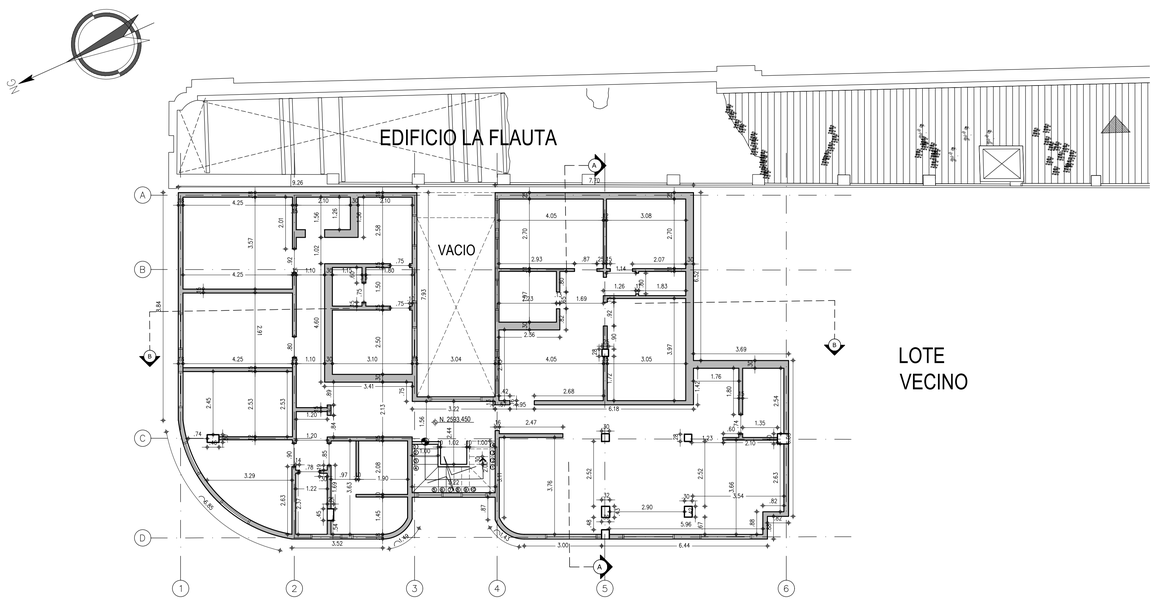


02 PLANTA CUARTO PISO
ESCALA 1/100

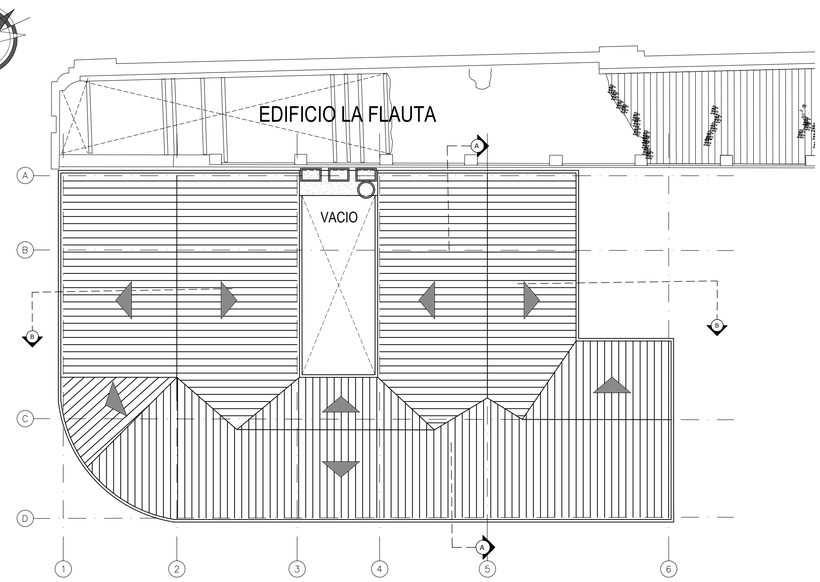

03 PLANTA CUBIERTA
ESCALA 1/100

04 FACHADA CALLE 10
ESCALA 1/100

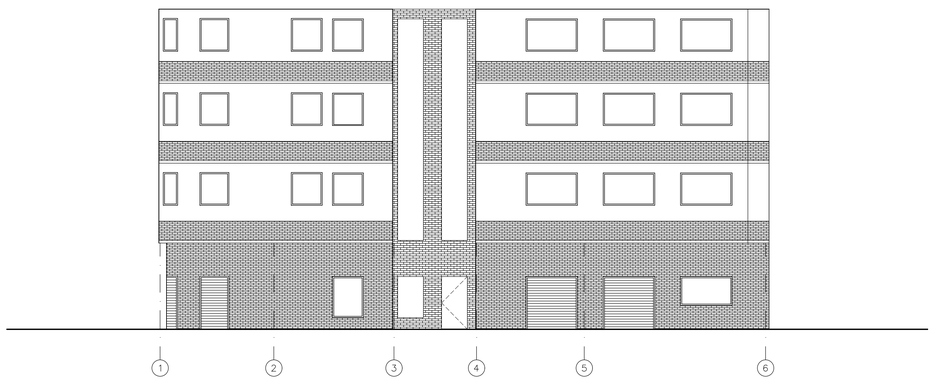

05 FACHADA CARRERA 15 BIS
ESCALA 1/100

FUGA FUNDACIÓN GILBERTO ALZATE AVENDAÑO

EMPRESA DE **RENOVACIÓN Y DESARROLLO** URBANO DE BOGOTÁ
Transformamos ciudad
Autopista Norte # 97 – 70

CONTRATISTA:

CONSORCIO BDC
KONCA ECHUS

Contrato número 01 de 2019
FIDEICOMISO PAD BRONX DISTRITO CREATIVO – PAD BDC
Establecer las condiciones específicas, términos, obligaciones de las partes, aportes y coordinación interinstitucional, para la planeación, estructuración, desarrollo e implementación del Proyecto Estratégico denominado Bronx Distrito Creativo – BDC en ejecución del Convenio Marco No, 124/364 de 2018 ERU/FUCA 1 .

CONTENIDO:

LEVANTAMIENTO – ESTADO ACTUAL
CASA MUSEO
PLANTA TERCER Y CUARTO PISO
PLANTA CUBIERTA
FACHADAS CALLE 10 Y CARRERA 15 BIS

VISTO BUENO FUGA:

VISTO BUENO ERU:

VISTO BUENO CONSORCIO BDC:

OBSERVACIONES:

CONVENCIONES:

3	-	APROBADO SIGUIENTE FASE	-	-	-	-
2	-	ENTREGA PARA COMENTARIOS CLIENTE	-	-	-	-
1	27/05/19	REVISIÓN INTERNA	S.C.M	C.M.A	F.A.S	-
Δ	FECHA	DESCRIPCIÓN	DIBUJO	DISEÑO	REVISO	APROBO

ESCALA: 1:100

CODIGO PROYECTO: IC-1865-001-PL-EACRE-004

NOMBRE ARCHIVO: ESTADO ACTUAL CASA MUSEO.dwg

FECHA: 5 DE AGOSTO DE 2019

PLANO No. 4 DE 18