


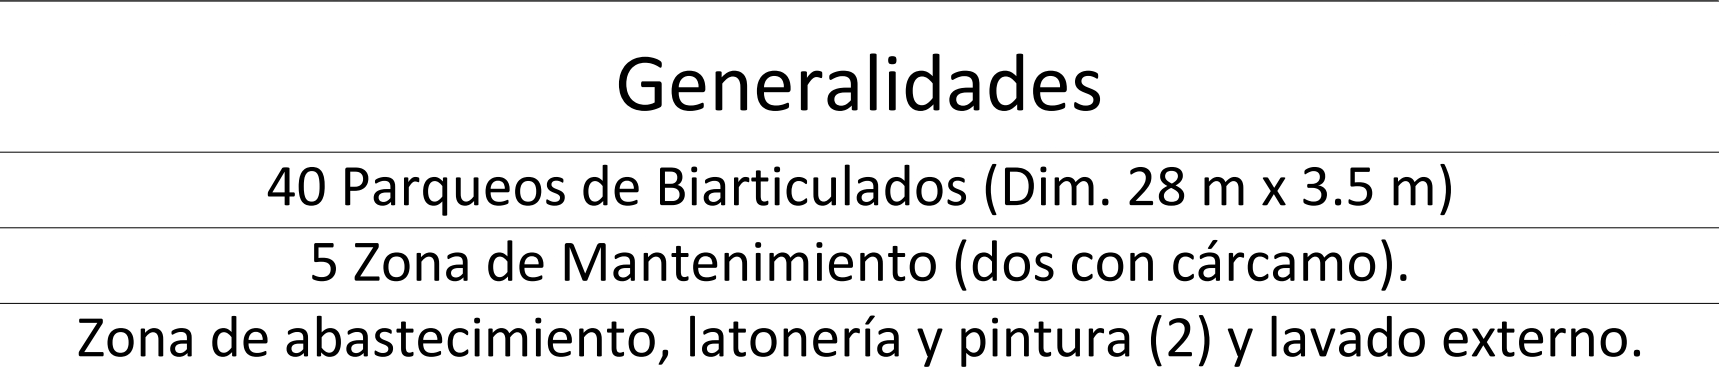

		DIRECTOR CONSULTORÍA :	CONTRATANTE:	CONTRATISTA:	M O D I F I C A C I O N E S			PROYECTO:	ESCALA:	PLANCHA No. 01 DE 03
		FINANCIERA DE DESARROLLO NACIONAL FIRMA: FDN	FINANCIERA DE DESARROLLO NACIONAL – FDN	TRANSMILENIO 	Fecha	Revisión	PATIO – TALLER 80 II	1:500		
		ESPECIALISTA:						CONTIENE:	ARCHIVO AUTOCAD:	CONSECUTIVO:
		ING. CRISANTO SÁENZ SAavedra Mat.: 1521908185 BYC					PLANO GENERAL PATIO–TALLER 80 II TRANSMILENIO	Disvial_FDN_Patio80II_Planos.dwg	FECHA: JULIO 2018	