PLANO GENERAL

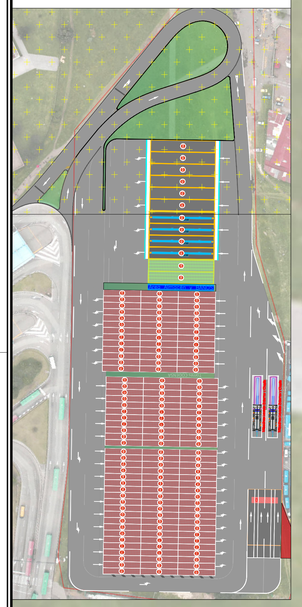

Convenciones

2572.893
N=112203.99
E=96298.27
Pavimento rígido

Losa tipo 3.5 m x 4 m

2572.893
N=112203.99
E=96298.27
Pavimento flexible

CONSULTOR: DISV i AL INGENIERÍA DE PROYECTOS	DIRECTOR CONSULTORÍA : FINANCIERA DE DESARROLLO NACIONAL FIRMA: FDN ESPECIALISTA: CRISANTO SAENZ SAAVEDRA Mat.: 1521908185 BYC	CONTRATANTE: TRANSMILENIO CONTRATISTA: TRANSMILENIO

MODIFICACIONES	
Fecha	Revisión

PROYECTO: DISEÑO PATIO – TALLER NORTE II

CONTIENE: DISEÑO ALTIMETRICO PATIO – TALLER TRANSMILENIO

PLANO DISEÑO

ESCALA: 1 : 200

REFERENCIA:

ARCHIVO AUTOCAD:

FECHA: JULIO 2018

PLANCHA No. 02 DE 04

CONSECUTIVO: