PLANO GENERAL

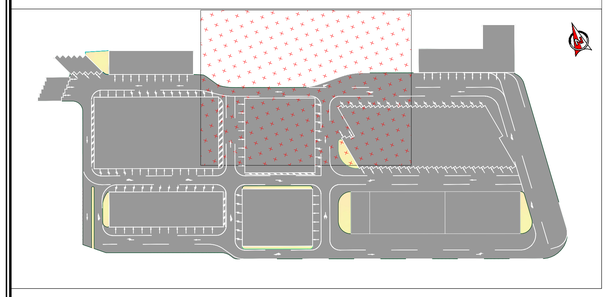

Convenciones

2572.893
N=112203.99
E=96298.27

Pavimento rígido

Losa tipo 3.5 m x 4 m

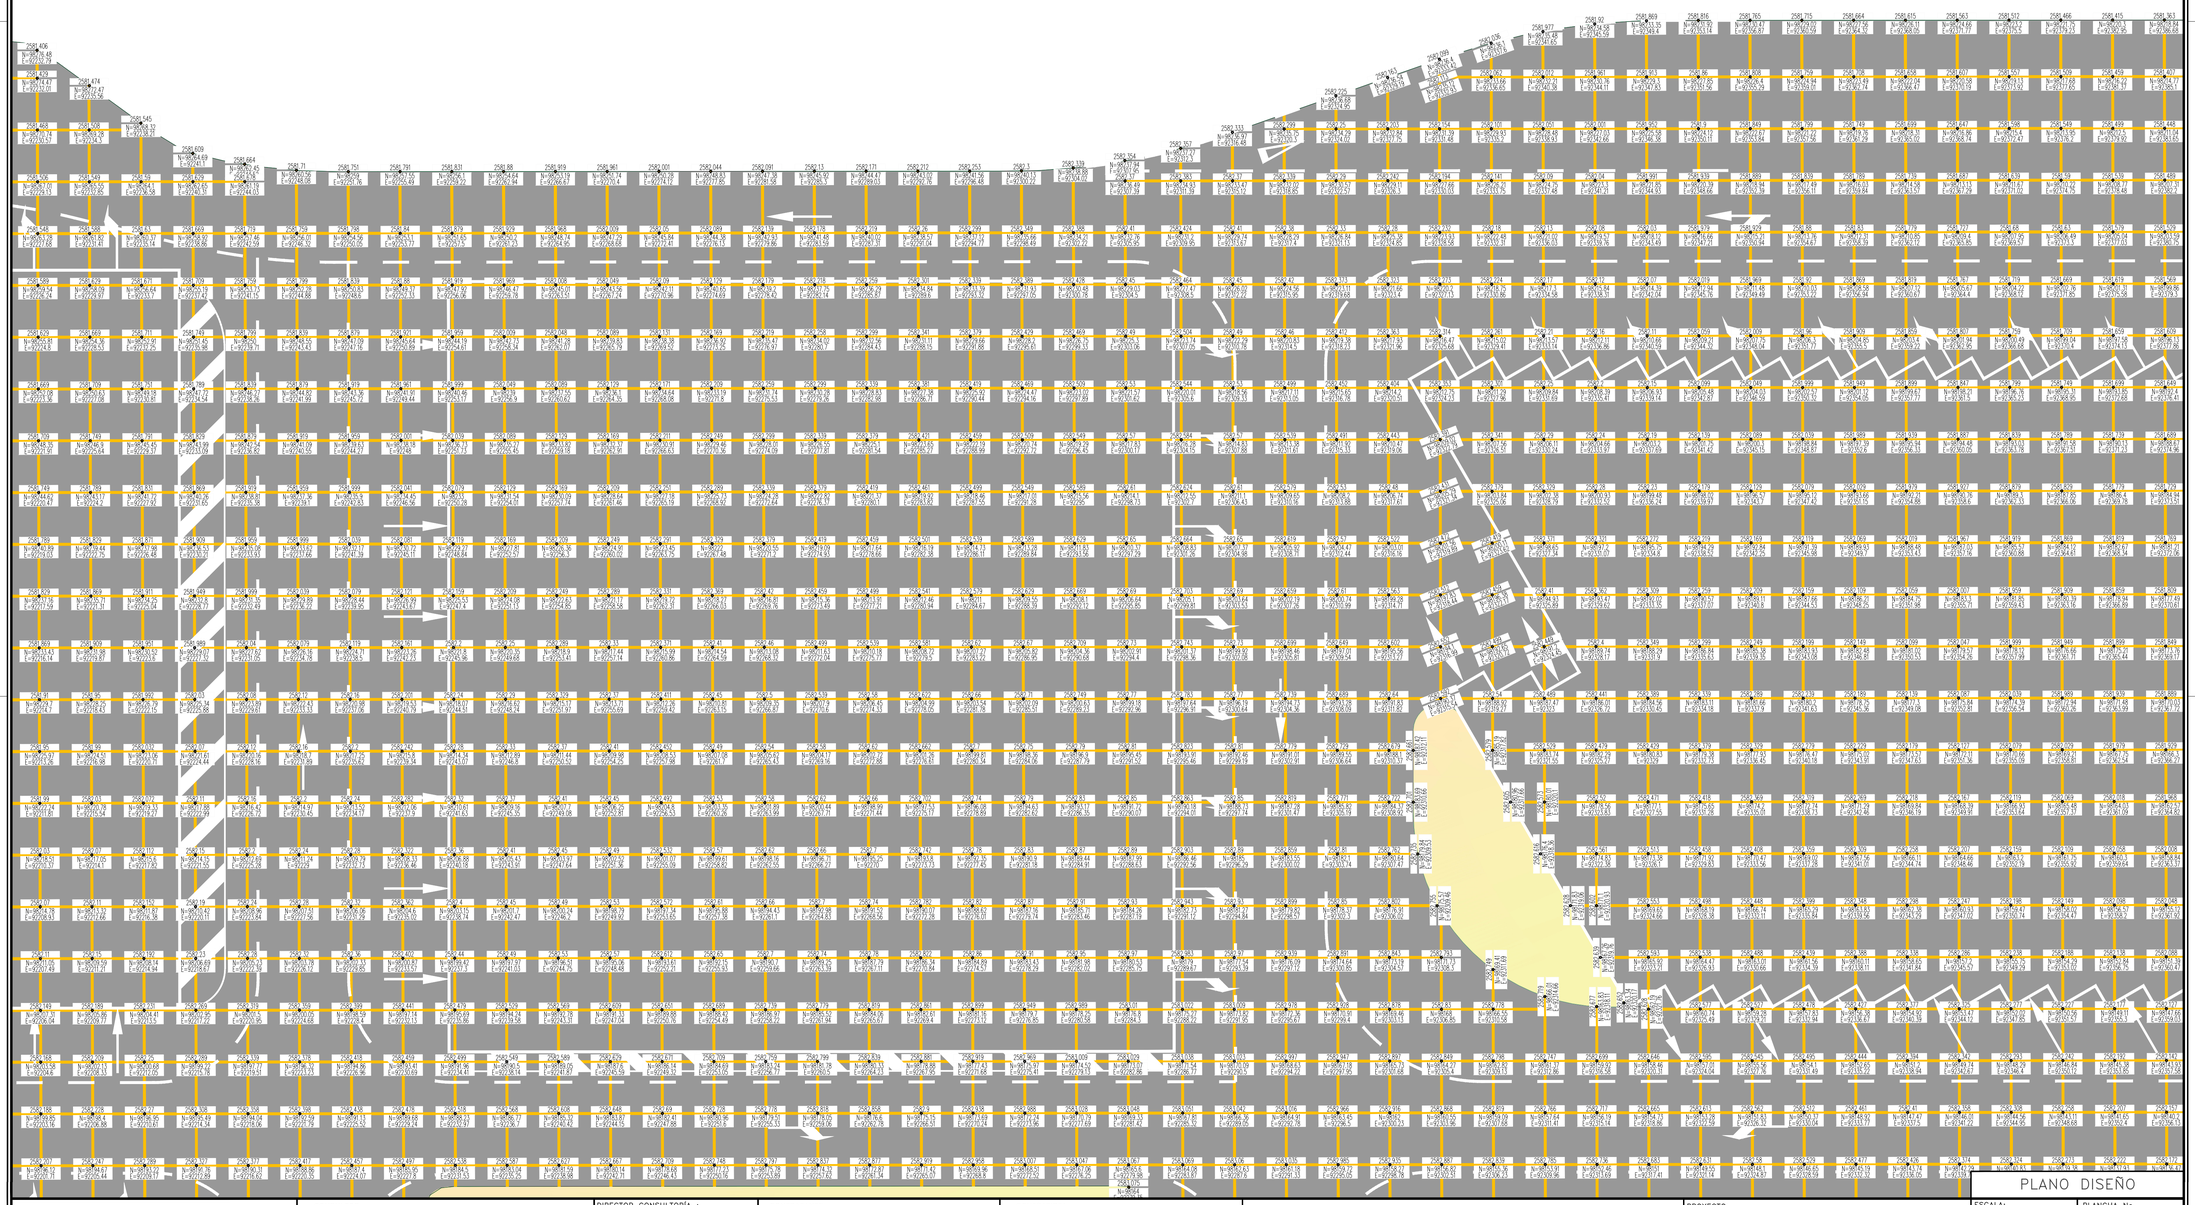

PLANO DISEÑO

FDN Financiera de Desarrollo Nacional	CONSULTOR: DISVIAL INGENIERÍA DE PROYECTOS	DIRECTOR CONSULTORÍA : FINANCIERA DE DESARROLLO NACIONAL FIRMA: FDN ESPECIALISTA: CRISANTO SAENZ SAAVEDRA Mat.: 1521908185 BYC	CONTRATANTE: TRANSMILENIO	CONTRATISTA: TRANSMILENIO	M O D I F I C A C I O N E S Fecha / Revisión	PROYECTO: DISEÑO PATIO – TALLER SUR II MODULACIÓN LOSAS DE PAVIMENTO RIGIDO CONTIENE: DISEÑO ALTIMETRICO PATIO – TALLER TRANSMILENIO	ESCALA: 1 : 200 REFERENCIA: ARCHIVO AUTOCAD: Disvial_Sur II_Modulacion17-07-18.dwg FECHA: JULIO 2018

PLANCHA No. 06 DE 07

CONSECUTIVO: