


PERFIL RAMAL PRINCIPAL (BOCATOMA-K0+000 A ABSCISA-K1+900)

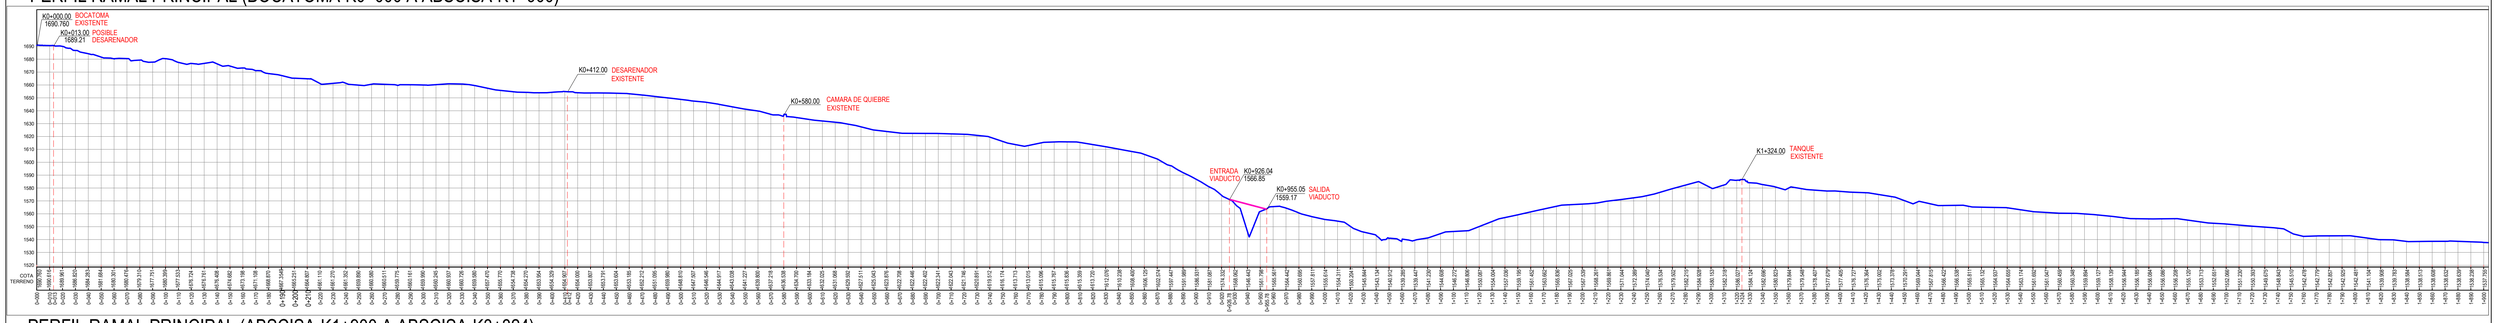


PERFIL RAMAL PRINCIPAL (ABSCISA-K1+900 A ABSCISA-K3+324)

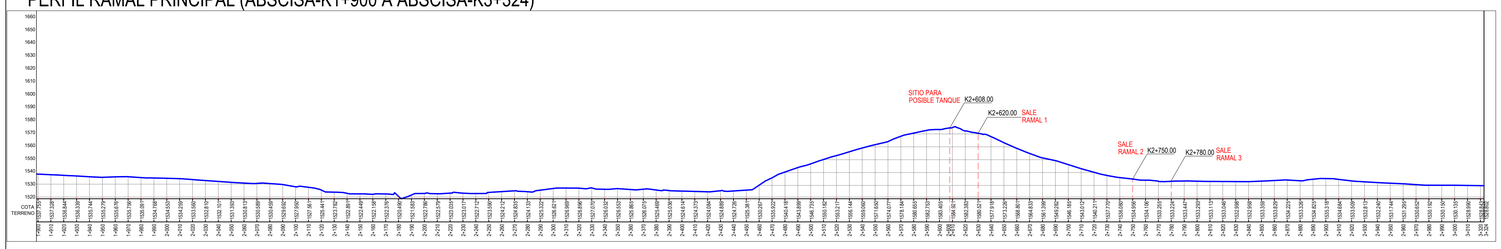


PERFIL RAMAL 2

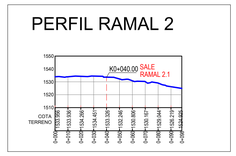


PERFIL RAMAL 2.1

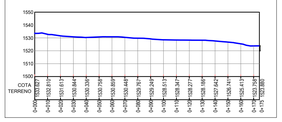


PERFIL RAMAL 3

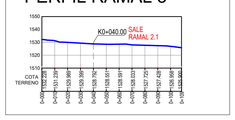

PERFIL RAMAL 3.1

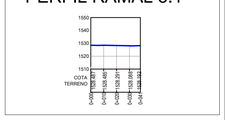


PERFIL RAMAL 1

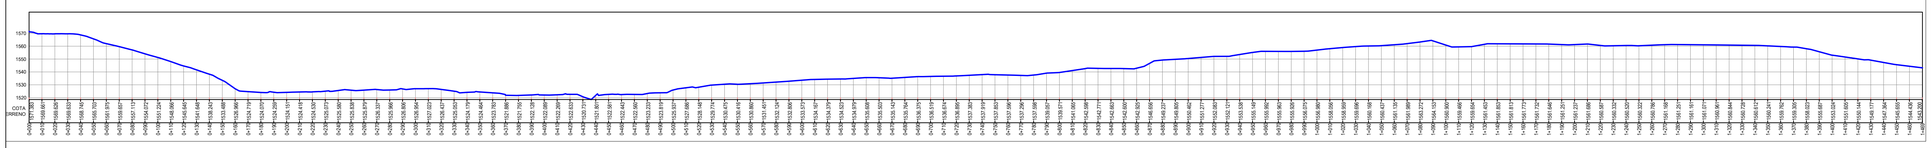


RESUMEN MOJONES TOPOGRAFÍA

MOJON	ESTE	NORTE	COTA
2	7873146,720	11224623,170	15487,680
247	7877311,790	11219905,700	15241,920
320	7881796,814	11216325,180	15866,310
321	7881823,415	11216334,770	15866,140
423	7884438,445	11215722,230	15978,500
424	7884371,495	11215737,260	15961,400
433	7885873,875	11216309,190	15931,050
434	7886103,904	11216039,720	16079,250
1001	7892989,791	11212320,430	16910,890
1140	7892940,800	11212350,260	16909,190
1302	7872586,028	11225845,710	15287,320

PLANTA SISTEMA ACUEDUCTO EL RODEO (BOCATOMA K0+000 A ABSCISA K1+840)
ESCALA 1:2000

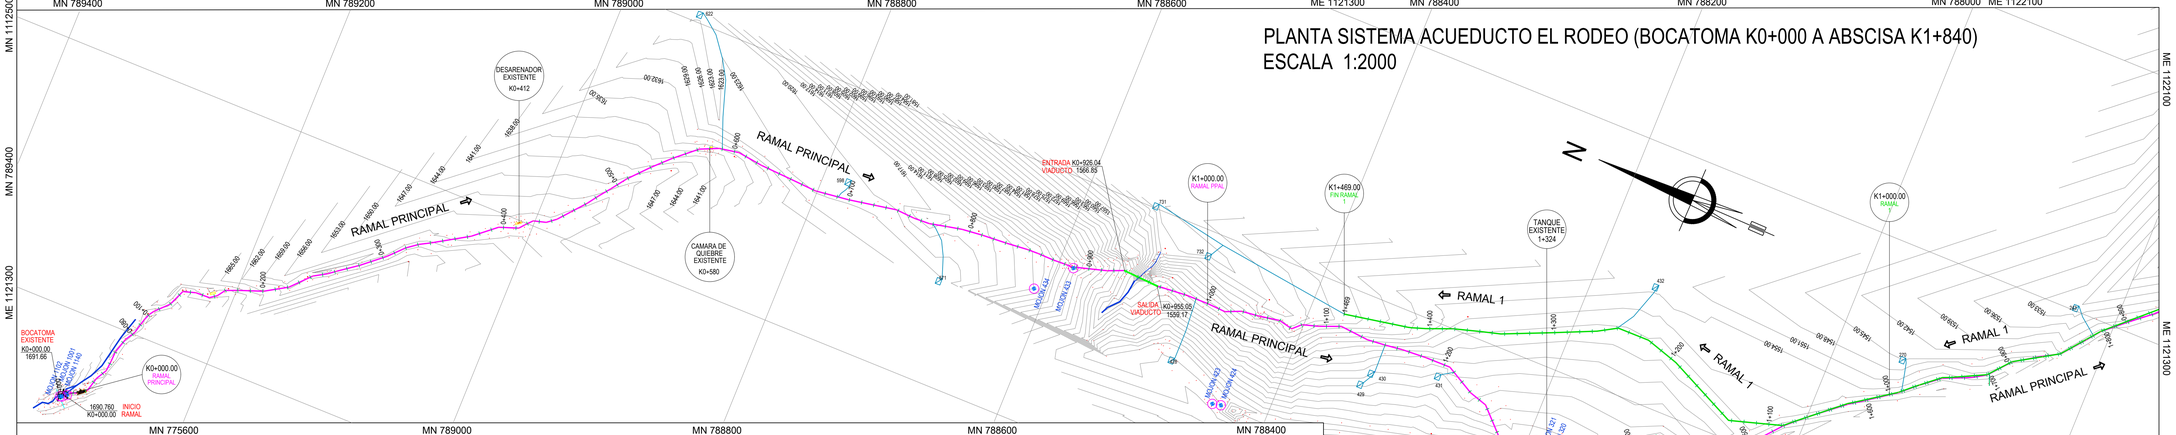


PLANTA SISTEMA ACUEDUCTO EL RODEO (ABSCISA K1+850 HASTA FINAL)
ESCALA: 2000

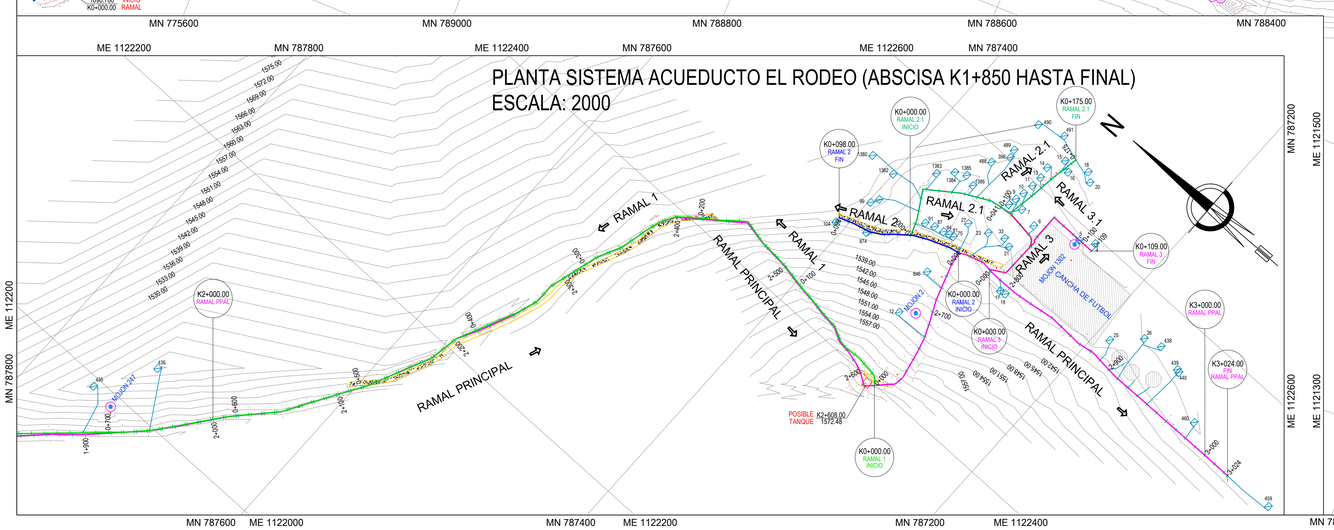

CONVENCIONES

- Línea Ramal
- RAMAL Indicador de nombre y dirección
- Mojón Topografía
- Casa-Construcción
- Viaducto
- Curva de Nivel
- Vía / Camino
- Rio, Quebrada, Zanjón
- Cerca de Alambre / Malla
- Tanque
- Sitio para posible reubicación de viviendas



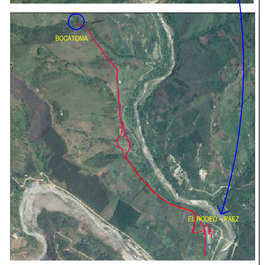

Infraestructura
Área de Salud y Saneamiento Básico

PROYECTO: SISTEMA DE ACUEDUCTO DE LA LOCALIDAD DE EL RODEO - RESGUARDO DE BELALCÁZAR MUNICIPIO DE PAEZ - DEPARTAMENTO DEL CAUCA

CONTIENE: PLANO GENERAL

CONSULTOR: Ing.JHON EMILIO ÁLVAREZ SÁNCHEZ M.P. N° 76202 - 51196 CAUCA ESP. EN INGENIERÍA SANITARIA HIDRÁULICA Y AMBIENTAL

LEVANTO: Top.YAMID MUÑOZ ACHINTE M.P. N°27-15362 CAU

FECHA: DICIEMBRE 2020

ESCALA: INDICADAS

OBSERVACIONES:

DIBUJÓ: Del. YONATAN JIMENEZ SEMANATE T.P. N° 352-2019 - 1061788857

REVISO: Ing.YELITZA ELIANA MUÑOZ MESA M.P. N° 19202 - 384636 CAUCA

APROBO: Ing.DIEGO FELIPE CUARIYO GONZÁLEZ M.P. N° 19202 - 341103 CAUCA

F11 - P06 - OI - 430
VERSION 5
FECHA DE ACTUALIZACIÓN 5 DE FEBRERO DE 2019

PLANO N°: 02/02

IMPRIMIR EN FORMATO 720mm x 5000mm ESC.: 1:2000PLUMAS CARGADAS A COLOR