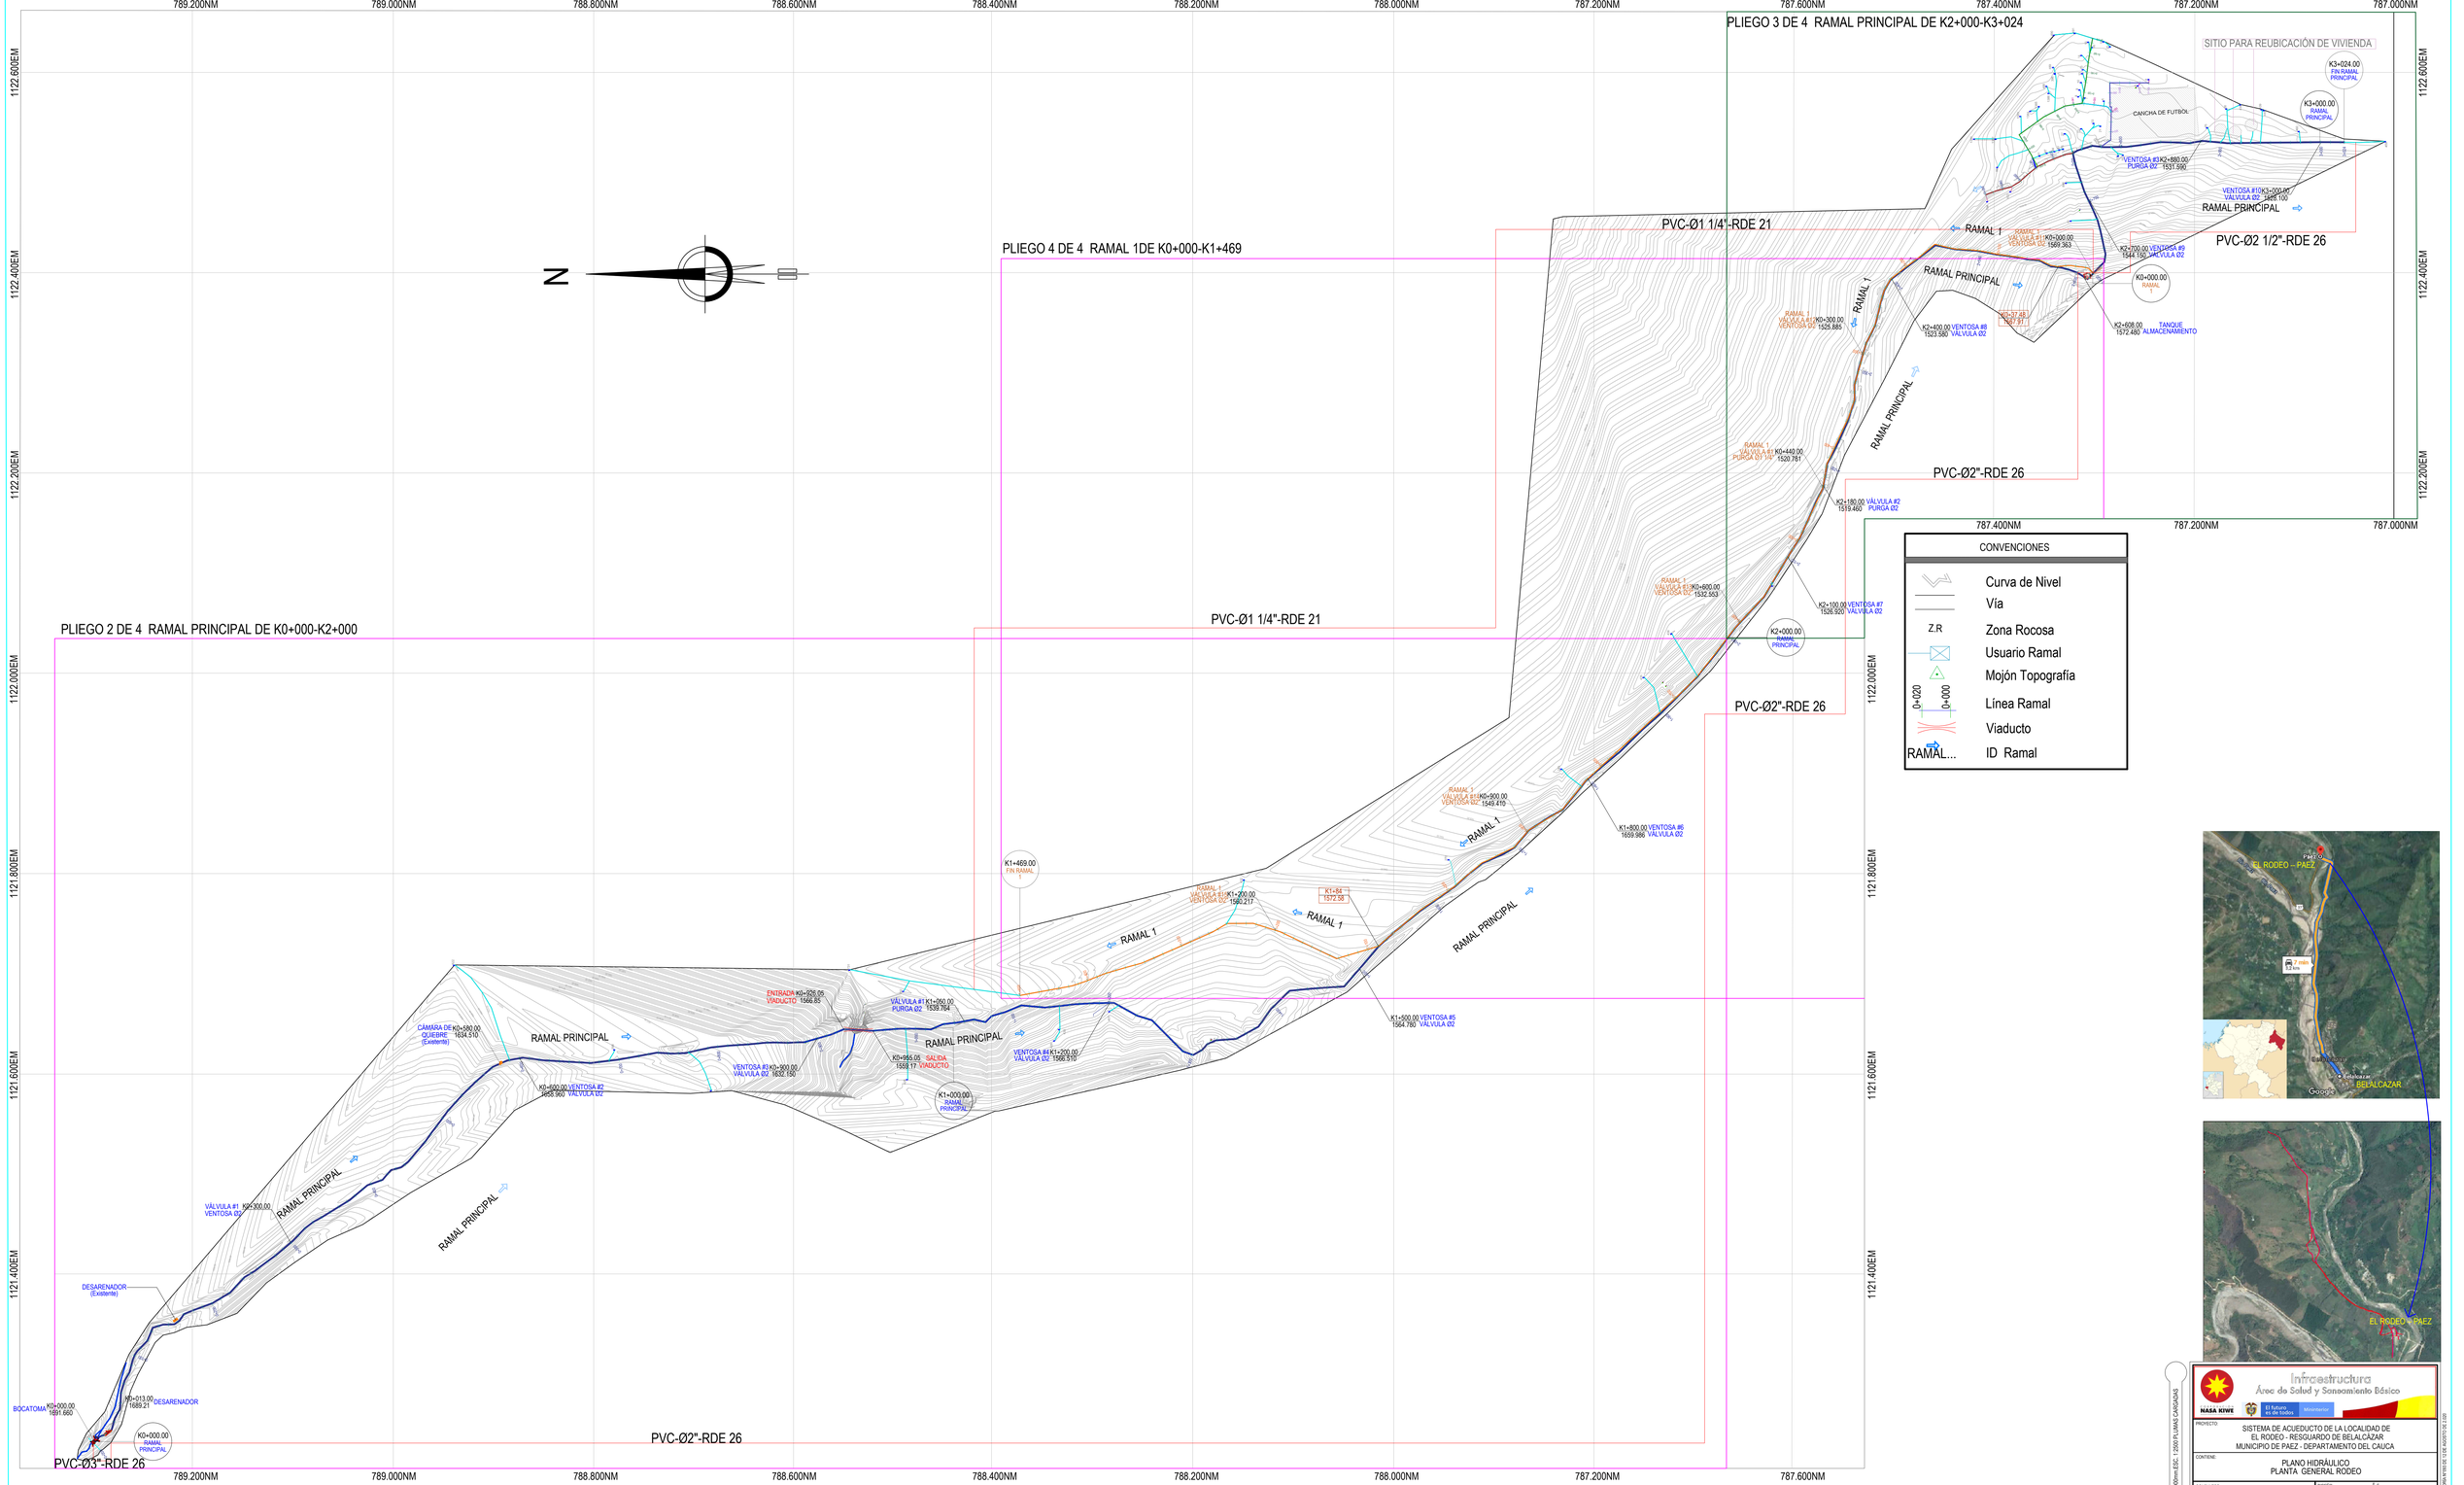


PLANTA GENERAL RODEO

ESCALA 1-2500

IMPRIMIR EN FORMATO 720mm x 500mm en ESC. 1:2500 PLUMAS CARGADAS

Infraestructura
Área de Salud y Saneamiento Básico

NASA KIWE | El Futuro es de todos | Minambiente

PROYECTO:
SISTEMA DE ACUEDUCTO DE LA LOCALIDAD DE
EL RODEO - RESGUARDO DE BELALCÁZAR
MUNICIPIO DE PAEZ - DEPARTAMENTO DEL CAUCA

CONTIENE:
PLANO HIDRÁULICO
PLANTA GENERAL RODEO

CONSULTOR:
Ing.-(PIÓN EMILIO ALVAREZ SANCHEZ
M.P. N° 19202- 57166 CAUCA
ESP. EN INGENIERÍA SANITARIA, HIDRÁULICA Y AMBIENTAL

DISEÑO:
Ing. José Gabriel Bermúdez Campo
M.P. N° 19202-240227 CAUCA
ESP. EN INGENIERÍA SANITARIA, HIDRÁULICA Y AMBIENTAL

FECHA:
DICIEMBRE 2020

ESCALA:
INDICADAS

OBSERVACIONES:

DIBUJO: Yeison Javier Hernández Del Yeison Javier Hernández Del Yeison Javier Hernández
T.P. N° 3627219 - 1061798897

REVISÓ:
Ing.VELITZA ELIANA MUÑOZ MERA
M.P. N° 19202- 366512 CCA

APROBÓ:
Ing.DIEGO FERNANDO GUACHETA
M.P. N° 19202- 247031 CAUCA

F11 - P06 - OI - 430
VERSIÓN 5
FECHA DE ACTUALIZACIÓN
5 DE FEBRERO DE 2.019

PLANO N°
01/04

ESTE PLANO ES PROPIEDAD DEL CONSORCIO EL RODEO Y NO PUEDE SER USADO, COPIADO O REPRODUCIDO SIN EL CONSENTIMIENTO ESCRITO DE LOS AUTORES