
PERFIL RAMAL PRINCIPAL K1+500 A K2+000
ESCALA 1 :2000

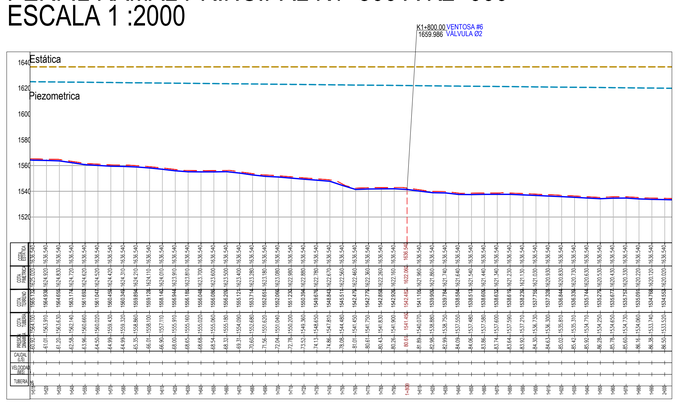

PLANTA RAMAL PRINCIPAL K0+000 A K2+000ESCALA 1 :2000

CONVENCIONES

- Curva de Nivel
- Vía
- Z.R Zona Rocosa
- Usuario Ramal
- Mojón Topografía
- 0+020 0+000 Línea Ramal
- Viaducto
- RAMAL.... ID Ramal

CONVENCIONES

- DOMICILIARIAS PVC-Ø1/2"

TABLA ACCESORIOS RAMAL PRINCIPAL

No.	DETALLE	ESPECIFICACION	COORDENADAS		ABSCISA
			ESTE	NORTE	
VV-1	Válvula Ventosa	Vástago Ø2" L ≥ 18"	1121431.42	789101.59	K0+300.00
VV-2	Válvula Ventosa	Vástago Ø2" L ≥ 18"	1121615.45	788873.18	K0+600.00
VV-3	Válvula Ventosa	Vástago Ø2" L ≥ 18"	1121635.17	788575.72	K0+900.00
VV-4	Válvula Ventosa	Vástago Ø2" L ≥ 18"	1121670.64	788283.82	k1+200.00
VV-5	Válvula Ventosa	Vástago Ø2" L ≥ 18"	1121704.82	788033.96	k1+500.00
VV-6	Válvula Ventosa	Vástago Ø2" L ≥ 18"	1121894.47	787805.64	k1+800.00


TABLA ACCESORIOS RAMAL PRINCIPAL

No.	DETALLE	ESPECIFICACION	COORDENADAS		ABSCISA
			ESTE	NORTE	
VP-1	Válvula de purga	Vástago Ø2"	1121652.42	788428.78	K1+050,00

USUARIOS ACUEDUCTO EL RODEO BELALCAZAR

N° CASA	ESTE	NORTE	COTA		USUARIO	LONG. DOMICILIARIA
428	1121594.53	788485.305	1595.791	CASA	MIGUEL VALENCIA	51.00m
429	1121633.2	788338.327	1573.814	CASA	RAMOS PARDO	15.00m
430	1121644.58	788333.618	1571.898	CASA	EDIMAPARDO	24.00m
431	1121662.45	788283.332	1572.781	CASA	CEMENTERIO	11.00m
432	1121793.92	788148.889	1552.803	CASA	MIGUEL	50.00m
435	1121996.07	787749.661	1513.846	CASA	EMIRO TEJADA	40.00m
436	1122039.7	787721.921	1508.801	CASA	JESUS PARDO	50.00m
437	1122087.44	787622.652	1530.828	CASA	LUZ MARINA PARDO	6.85m
571	1121583.34	788681.232	1623.087	CASA	DEINAR QUINTERO	45.61m
598	1121624.25	788777.818	1621.327	CASA	HUGO CALI	12.70m
622	1121708.69	788937.956	1621.913	CASA	CARMEN GARCIA	112.45m
731	1121703.89	788542.9	1532.552	CASA	RONAL QUINTERO	172.00m
732	1121682.63	788489.215	1531.495	CASA	RONAL QUINTERO	11.65 m

PERFIL RAMAL PRINCIPAL K0+000 A K1+500
ESCALA 1 :2000

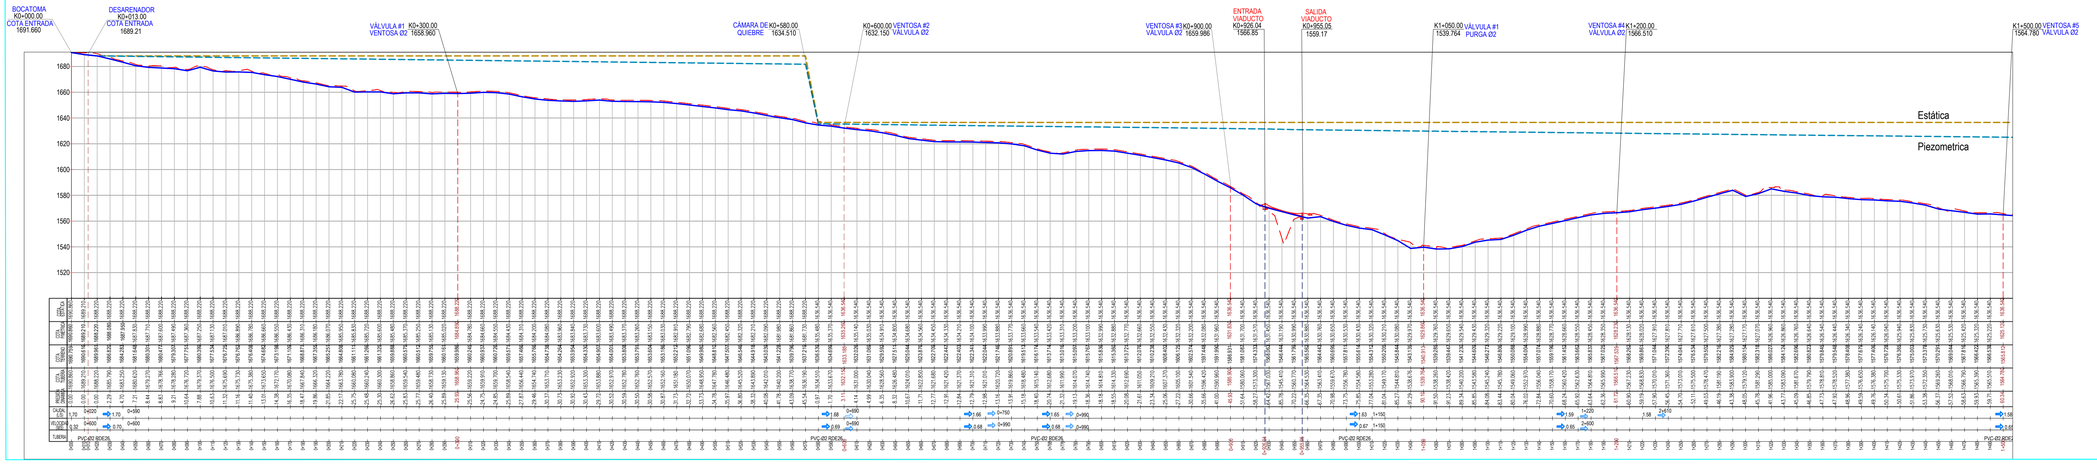

IMPRIMIR EN FORMATO 720mm x1000mm ESC: 1:2500 PLANAS CARGADAS

Infraestructura
Área de Salud y Saneamiento Básico
NASA KIWE
El futuro es de todos
Minvivienda

PROYECTO:
SISTEMA DE ACUEDUCTO DE LA LOCALIDAD DE
EL RODEO - RESGUARDO DE BELALCAZAR
MUNICIPIO DE PAEZ - DEPARTAMENTO DEL CAUCA

CONTIENE:
PLANO HIDRÁULICO
PLANTA - PERFIL RAMAL PRINCIPAL K0+000 A K1+500

CONSULTOR:
INGSON EMILIO ALVAREZ SANCHEZ
M.P. N° 1602-179824 CAUCA
ESP. EN INGENIERIA SANITARIA HIDRAULICA Y AMBIENTAL

DISEÑO:
Ing. José Guillermo Ramírez Campo
M.P. N° 1020254-37955 CAUCA
ESP. EN INGENIERIA SANITARIA HIDRAULICA Y AMBIENTAL

FECHA:
DICIEMBRE 2020

ESCALA:
INDICADAS

OBSERVACIONES:

DIBUJO:
Dayhan Javier Semanate
Del YONATAN JIMENEZ SEMANATE
T.P. N° 1602-219

REVISO:
INGTELITZA ELIANA MUÑOZ MERA
M.P. N° 1602 - 240CAUCA

APROBO:
Ing DIEGO FELIPE CUERVO GONZALEZ
M.P. N° 1602 - 241521CAUCA

F11 - P06 - OI - 430
VERSION 5
FECHA DE ACTUALIZACIÓN
5 DE FEBRERO DE 2.019

PLANO N°
02/04

LA INFORMACIÓN CONTENIDA EN ESTE PLANO PUBLICADO ALINEA Y BENEFICIO CONVENIO DE CONSULTORIA N° 019 DE 2020 CELEBRADO ENTRE LA ASOCIACIÓN DE CABILDOS INDÍGENAS DEL CAUCA Y LA EMPRESA INFRAESTRUCTURA Y SANEAMIENTO BÁSICO S.A.S. E.S.P. EL USO NO AUTORIZADO DE LOS DERECHOS DE AUTOR ESTÁ SUJETO A SANCIONES LEGALES