


PERFIL RAMAL PRINCIPAL K2+000 A K3+022
ESCALA 1 :2000

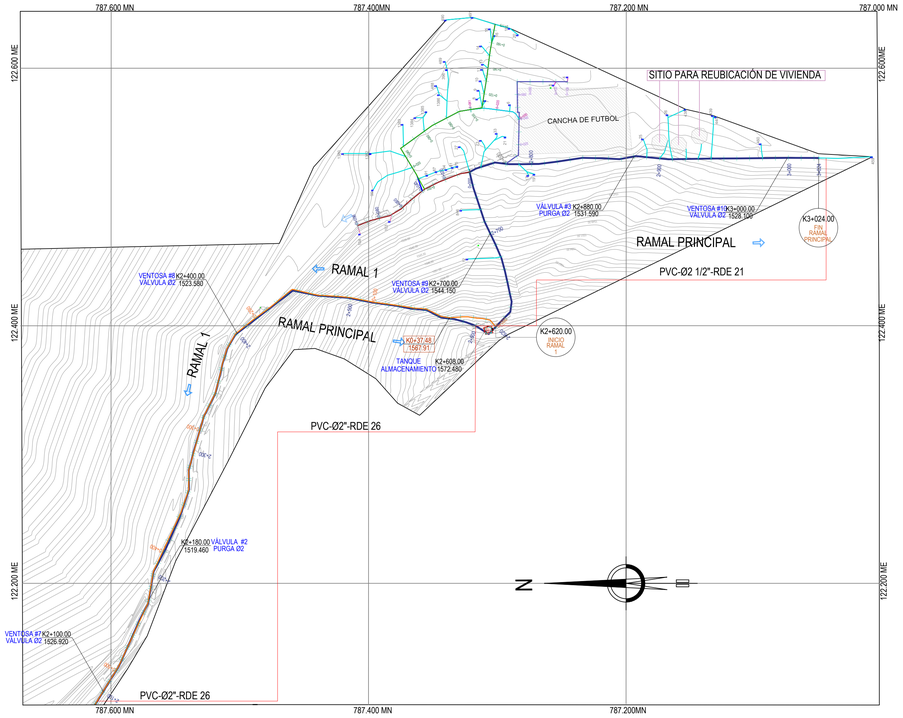


PERFIL RAMAL PRINCIPAL K2+000 A K3+022
ESCALA 1 :2000

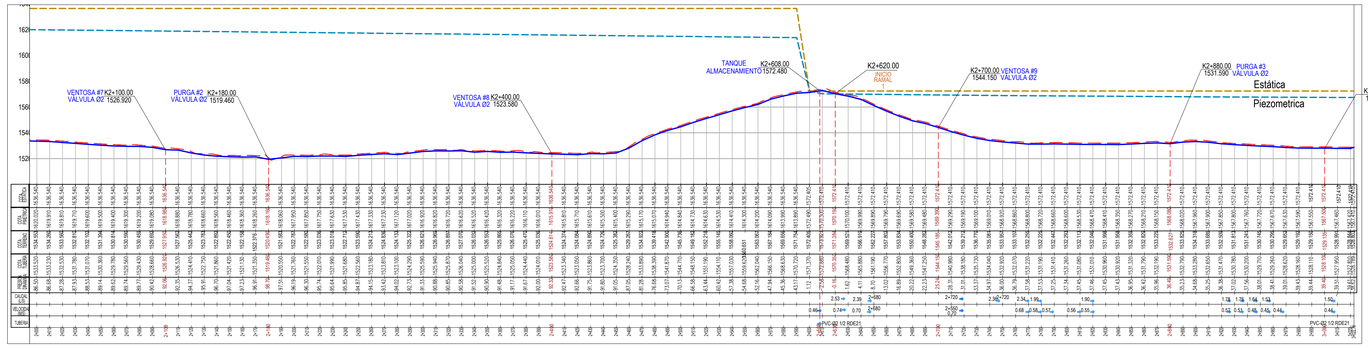


PLANTA RAMAL 2(K0+00-K0+098)-2.1(K0+000-K0+175)-3(K0+000-K0+109)-3.1(K0+000-K0+040)
ESCALA 1 :1000

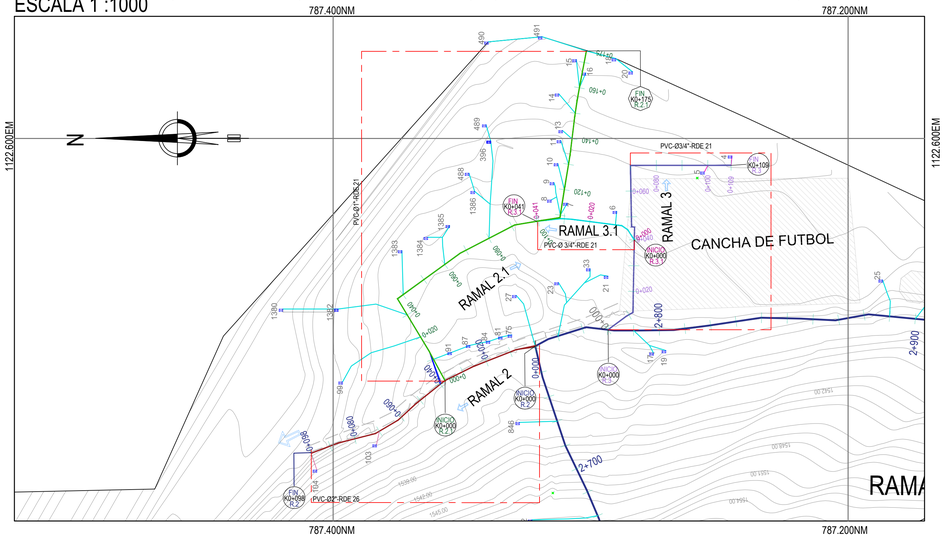


PERFIL RAMAL 2 K0+000 A K0+097.89
ESCALA 1:2000

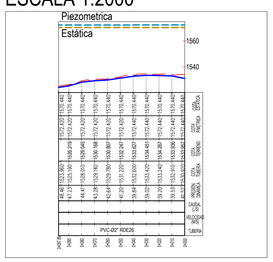


PERFIL RAMAL 2.1 K0+000 A K0+174.42
ESCALA 1:2000

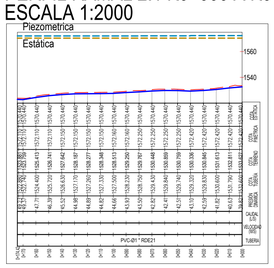

PERFIL RAMAL 3 K0+000 A K0+108.43
ESCALA 1:2000

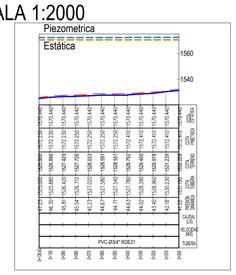

PERFIL RAMAL 3.1 K0+000 A K0+038.46
ESCALA 1:2000

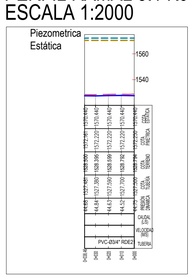

CONVENCIONES
Curva de Nivel
Vía
Z.R Zona Rocosa
Usuario Ramal
Mojón Topografía
Línea Ramal
Viaducto
ID Ramal

CONVENCIONES
RAMAL 2
RAMAL 2.1
RAMAL 3
RAMAL 3.1
DOMICILIARIAS PVC-Ø1/2"

TABLA ACCESORIOS RAMAL PRINCIPAL

No.	DETALLE	ESPECIFICACION	COORDENADAS		ABSCISA
			ESTE	NORTE	
VV-7	Válvula Ventosa	Vástago Ø2" L ≥ 18"	1122116.16	787606.02	k2+100.00
VV-8	Válvula Ventosa	Vástago Ø2" L ≥ 18"	1122394.12	787502.02	k2+400.00
VV-9	Válvula Ventosa	Vástago Ø2" L ≥ 18"	1122471.72	787305.48	k2+700.00
VV-10	Válvula Ventosa	Vástago Ø2" L ≥ 18"	1122530.37	787073.99	k3+000.00


TABLA ACCESORIOS RAMAL PRINCIPAL

No.	DETALLE	ESPECIFICACION	COORDENADAS		ABSCISA
			ESTE	NORTE	
VP-2	Válvula de purga	Vástago Ø2"	1122187.55	787570.52	K2+180.00
VP-3	Válvula de purga	Vástago Ø2"	1122531.36	787193.84	K2+880.00

USUARIOS ACUEDUCTO EL RODEO BELALCAZAR

N° CASA	ESTE	NORTE	COTA		USUARIO	LONG. DOMICILIARIA
4	1122593.23	787245.117	1525.239	CASA	NIDIA KATERINE CASTRO	3.73 m
5	1122586.98	787255.842	1527.497	CASA	ESCUELA	2.87 m
6	1122571.7	787289.851	1528.451	CASA	GONSALO GARCIA	5.26 m
7	1122574.87	787309.053	1528.31	CASA	SINEDECARDONA	5.41 m
8	1122576.07	787315.274	1528.324	CASA	MARTHABETRIS CASO	2.43 m
9	1122582.86	787314.255	1528.204	CASA	YENI LUCIA PARDO	12.95 m
10	1122590.22	787312.696	1528.059	CASA	MARLENY VARGAS	10.46 m
11	1122599.12	787311.568	1528.341	CASA	RUBIELA PACHONGO	9.69 m
12	1122451.9	787322.763	1551.037	CASA	RICARDO VALENCIA	26.00 m
13	1122603.03	787310.879	1527.182	CASA	PUESTO DE SALUD	4.90 m
14	1122617.25	787312.332	1525.182	CASA	ANA CECILIA PARDO	9.85 m
15	1122630.61	787305.505	1523.905	CASA	GLORIA ESTELA CHILO	11.05
16	1122625.39	787301.871	1523.647	CASA	LIDIA MARIA PACHONGO	6.30 m
17	1122516.7	787275.6	1531.838	CASA	DIOMEDEZ PARDO	11.80 m
18	1122630.93	787290.212	1523.914	CASA	FLORESMIRO PACHINGO	11.81 m
19	1122517.6	787270.775	1533.491	CASA	JOEL PARDO	6.70 m
20	1122625.8	787283.704	1523.336	CASA	FLORESMIRO PACHONGO	8.28 m
21	1122546.5	787293.254	1530.12	CASA	LUIS ALFREDO PACHONGO	9.85 m
23	1122544.01	787312.462	1530.426	CASA	CAPILLA	8.65 m
25	1122545.04	787186.653	1528.744	CASA	NERCY AURORA CASTRO	14.68 m
26	1122563.85	787167.527	1526.937	CASA	FELIPE CASTRO	35.00 m
27	1122539.06	787328.878	1535.138	CASA	LINO PACHONGO	22.00 m
33	1122549.4	787300.166	1529.761	CASA	LUIS ALFREDO PACHON CUCHILO	31.00 m
75	1122523.72	787330.566	1532.547	CASA	LORENZOMUNOZ	3.80 m
81	1122522.96	787334.287	1532.681	CASA	OLIVER PARDO	5.10 m
84	1122521.3	787339.063	1532.551	CASA	FORALBA CHILO	8.00m
87	1122519.67	787346.772	1532.527	CASA	DOMITILAYACUECHIL	7.70m
91	1122516.89	787353.959	1532.405	CASA	JOSE FLORO PARDO	7.30m
99	1122505.46	787396.28	1526.136	CASA	SERGIA INSECA	37.00m
103	1122481.11	787383.087	1531.748	CASA	CLAUDIA VELAZCO	5.31m
104	1122471.29	787406.27	1530.962	CASA	VICENTE RAMOS	6.85m
243	1121904.6	787831.815	1530.391	CASA	JOSE QUINTO	26.00m
270	1121814.11	787944.34	1544.444	CASA	LINO PACHONGO	27.00m
396				CASA	NN	3.00m.
438	1122567.99	787153.583	1526.367	CASA	FELIPE CASTRO PONTON	15.30m
439	1122563.16	787132.339	1526.159	CASA	SANTIAGO CASO	34.00m
440	1122562.26	787129.867	1526.256	CASA	ANDREA OSA	3.00m
459	1122531.21	787008.667	1527.453	CASA	DAVID VELAZCO	42.00m
460	1122541.34	787095.157	1526.727	CASA	ERMIDES CASTRO	12.00m
488	1122586.49	787347.224	1527.657	CASA	DANIEL PERDOMO	8.00m
489	1122605.3	787340.545	1525.313	CASA	FLORESMIRO YONDA	6.55m
490	1122637.46	787339.701	1520.885	CASA	JAVIER VARGAS	21.00m
491	1122639.42	787318.85	1522.901	CASA	EDUARDO VARGAS	18.65m
846	1122489.74	787327.56	1539.212	CASA	LIBARDO VALENCIA	15.00m
1380	1122533.75	787419.439	1521.035	CASA	ALBERTO COTOCUE	20.00m
1382	1122511.61	787392.875	1526.323	CASA	SERGIA INSECA	28.00m
1383	1122556.45	787373.238	1530.604	CASA	CRECENCIA VELASCO	17.16m
1384	1122561.61	787363.22	1531.1	CASA	MARIA PACHONGO	5.70m
1385	1122566.22	787354.694	1531.004	CASA	ROSALIA PACHONGO	16.00m
1386	1122579.4	787345.01	1529.449	CASA	ALVARO PERDOMO	8m
1396	1122599.02	787338.795	1527.968	CASA	DANIEL PERDOMO	38.00m



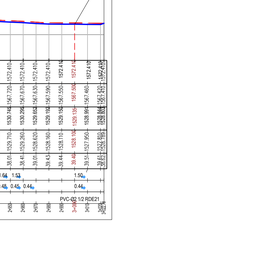

Infraestructura
Área de Salud y Saneamiento Básico
NASA KIWE — El futuro es de todos — Minambiente

PROYECTO: SISTEMA DE ACUEDUCTO DE LA LOCALIDAD DE EL RODEO - RESGUARDO DE BELALCAZAR MUNICIPIO DE PAEZ - DEPARTAMENTO DEL CAUCA

CONTENIDO: PLANO HIDRAULICO
PLANTA - PERFIL RAMAL PRINCIPAL K2+000 A K3+022
RAMAL 2(K0+097) -2.1(K0+174)-3(K0+108)-3.1(K0+038)

CONSULTOR: ING. EMILIO ALVAREZ SANCHEZ M.P. N° 5202-121181 CAUCA — ESP. EN INGENIERIA SANITARIA HIDRAULICA Y AMBIENTAL

DISEÑO: Ing. JOHN GUILLERMO MUÑOZ CAMPO M.P. N° 5202-221181 CAUCA — ESP. EN INGENIERIA SANITARIA HIDRAULICA Y AMBIENTAL

FECHA: DICIEMBRE 2020

ESCALA: INDICADAS

OBSERVACIONES:

DIBUJO: Yenni Lucia Pardo S. Dep. TECNICA DIRECTO, ESMANATE T.P. N° 5502-2019 - 106179850

REVISO: Ing.FELITZA ELIANA MUÑOZ MERA M.P. N° 5202-184124 CAUCA

APROBO: Ing.DIEGO FELIPE QUEVIVO GONZALEZ M.P. N° 5202-181103 CAUCA

F11 - P06 - OI - 430
VERSIÓN 5
FECHA DE ACTUALIZACIÓN 5 DE FEBRERO DE 2.019

PLANO N° 03/04

IMPRIMIR EN FORMATO 720mm x 1500mm ESC: 1:2500 PLANAS CARGADAS

NOTA: EL 1 DE JULIO DE 2020 LA UNIDAD DE GESTIÓN DEL CATASTRO CONVIRTIÓ EN LA NUEVA AUTORIDAD CATASTRAL DEL PAÍS