
PERFIL RAMAL 1 K0+000 A K1+469
ESCALA 1 :2000

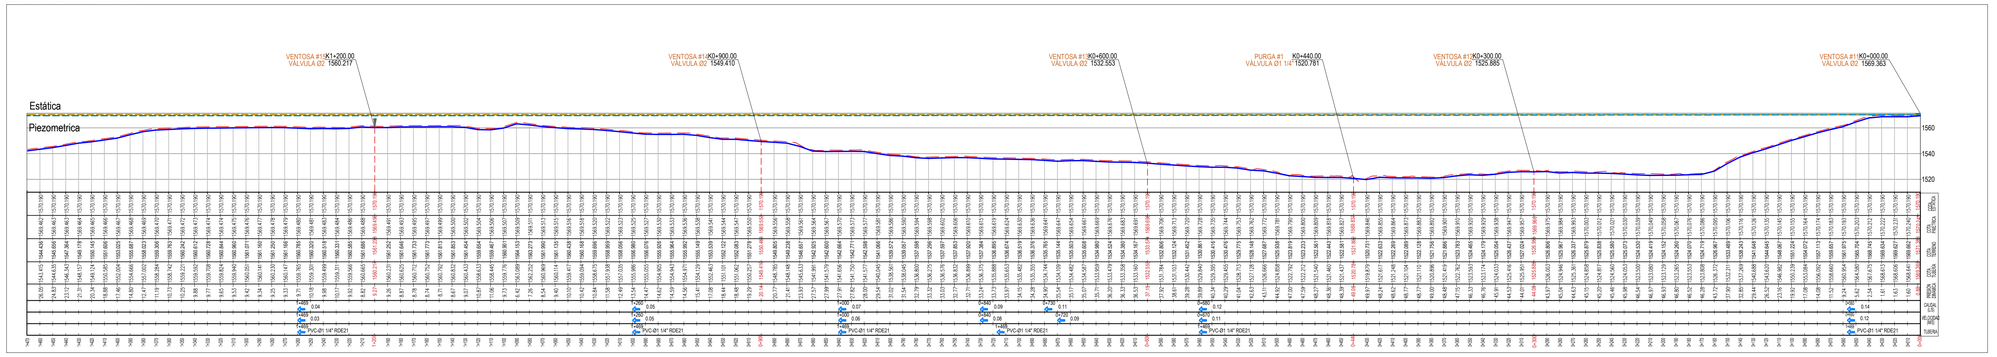

CONVENCIONES

- Curva de Nivel
- Vía
- Zona Rocosa
- Usuario Ramal
- Mojón Topografia
- Línea Ramal
- Viaducto
- ID Ramal

USUARIOS ACUEDUCTO EL RODEO DEL ALCAZAR

# CASA	ESTE	NORTE	COTA		USUARIO	LONG. DOMICILIARIA
263	1121904.6	787631.875	1530.397	CASA	JOSE QUINTO	26.00m
270	1121874.11	787944.34	1544.444	CASA	LINO PICHONGO	27.00m
432	1121793.92	788145.889	1557.003	CASA	MIGUEL	50.00m
435	1121996.07	787749.661	1513.046	CASA	EMIRO TEJADA	50.00m
436	1122039.7	787721.921	1508.887	CASA	JESUS PINTO	50.00m
731	1121703.89	788542.9	1532.552	CASA	ROSA QUINTERO	172.00m
732	1121682.63	788589.215	1531.495	CASA	ROSA QUINTERO	11.65 m

PLANTA RAMAL PRINCIPAL K0+000 A K1+469
ESCALA 1 :2000

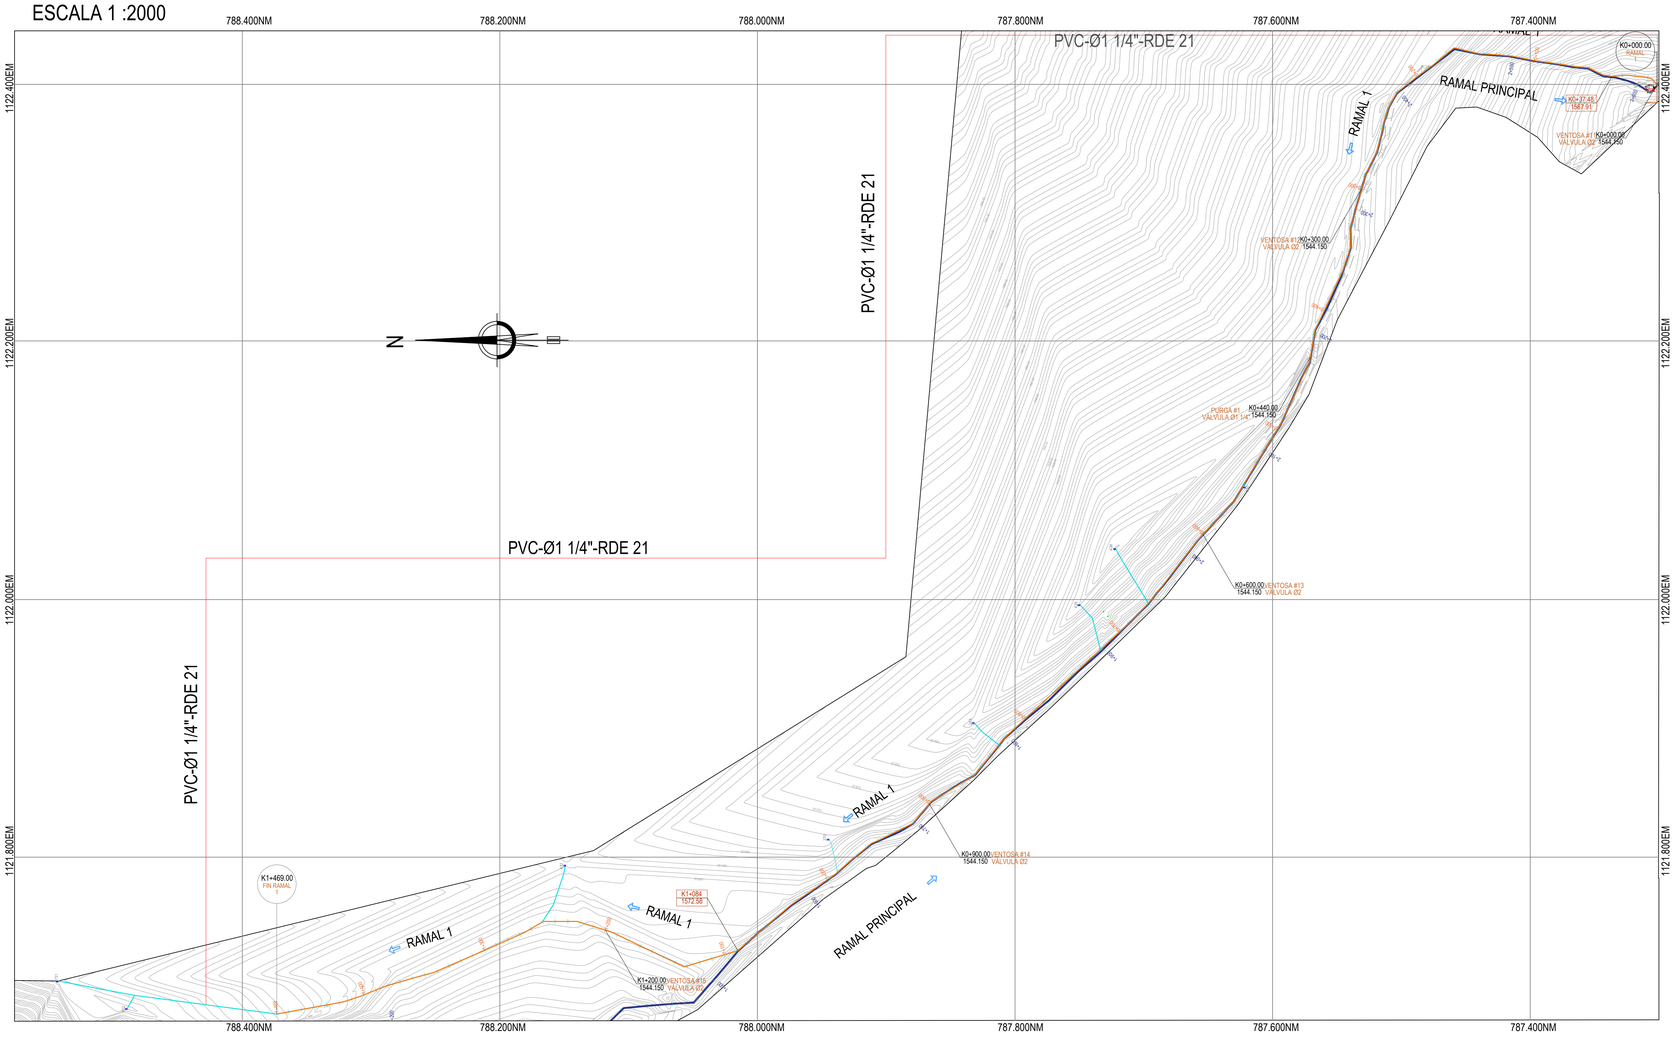


TABLA ACCESORIOS RAMAL 1

No.	DETALLE	ESPECIFICACION	COORDENADAS		ABSCISA
			ESTE	NORTE	
VV-11	Válvula Ventosa	Vástago Ø2" L ≥ 18"	1122399.23	787301.13	k0+000.00
VV-12	Válvula Ventosa	Vástago Ø2" L ≥ 18"	1122318.64	787530.92	K0+300.00
VV-13	Válvula Ventosa	Vástago Ø2" L ≥ 18"	1122050.51	787654.01	K0+600.00
VV-14	Válvula Ventosa	Vástago Ø2" L ≥ 18"	1121841.41	787866.47	K0+900,00
VV-15	Válvula Ventosa	Vástago Ø2" L ≥ 18"	1121743.38	788118.16	k1+200.00


TABLA ACCESORIOS RAMAL 1

No.	DETALLE	ESPECIFICACION	COORDENADAS		ABSCISA
			ESTE	NORTE	
VP-1	Válvula de purga	Vástago Ø1,1/4"	1122185.93	787570.98	K0+440.00

CONVENCIONES

- DOMICILIARIAS PVC-Ø1/2"



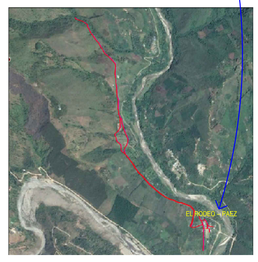

IMPRIMIR EN FORMATO 720mm x 1000mm ESC.: 1:2500 PLUMAS CARGADAS

Infraestructura
Área de Salud y Saneamiento Básico

NASA KIWE

El Futuro es de todos — Minambiente

PROYECTO:
SISTEMA DE ACUEDUCTO DE LA LOCALIDAD DE
EL RODEO - RESGUARDO DE BELALCÁZAR
MUNICIPIO DE PAEZ - DEPARTAMENTO DEL CAUCA

CONTENIDO:
PLANO HIDRÁULICO
PLANTA - PERFIL RAMAL 1 K0+000 A K1+470

CONSULTOR:	DISEÑO:
Ing. JHON EMILIO ALVAREZ SANCHEZ M.P. A 76202-114834 ANT ESP. EN INGENIERIA SANITARIA HIDRAULICA Y AMBIENTAL	Ing. José Guillermo Martínez Campo M.P. 25202-211777 CND ESP. EN INGENIERIA SANITARIA HIDRAULICA Y AMBIENTAL
FECHA: DICIEMBRE 2020	ESCALA: INDICADAS
OBSERVACIONES:	DIBUJO: Del. YONATAN JIMENEZ SEMANATE T.P. N° 302-2219 - 1067766857 REVISO: Ing YELITZA ELIANA MUÑOZ MERA M.P. N° 76202 - 184181-CAUCA APROBO: Ing DIEGO FELIPE CUERVO GONZALEZ M.P. N° 76202 - 181153-CAUCA
F11 - P06 - OI - 430 VERSIÓN 5 FECHA DE ACTUALIZACIÓN 5 DE FEBRERO DE 2019	PLANO N°: 04/04

ESTE PLANO ES DE PROPIEDAD DE LA CONSULTORIA Y NO PODRA SER COPIADO O UTILIZADO SIN AUTORIZACION