

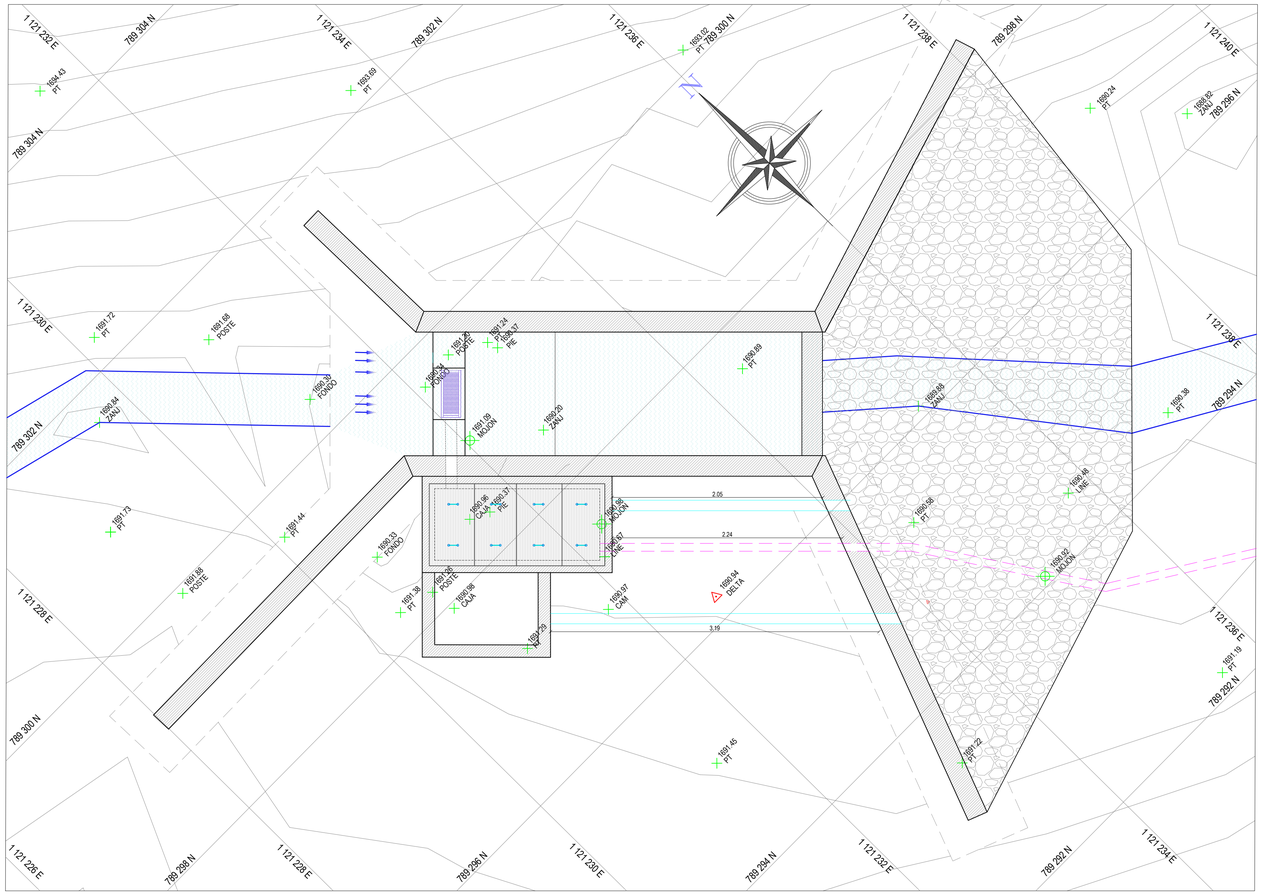



IMPLANTACIÓN BOCATOMA
ESCALA 1:25

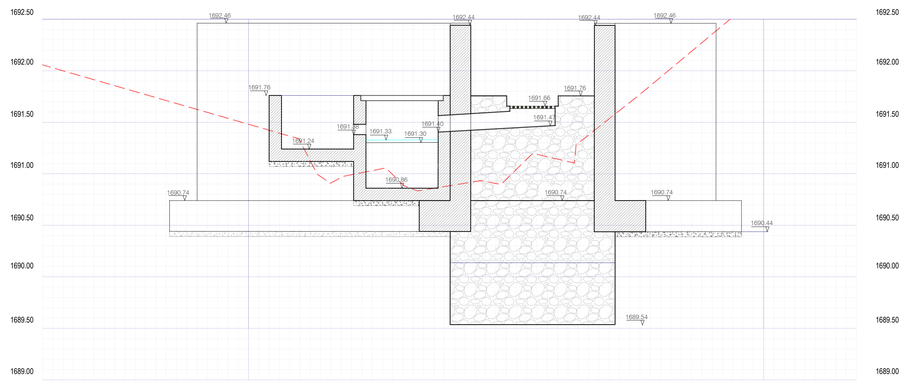


PERFIL BOCATOMA CORTE B-B
ESCALA 1:25

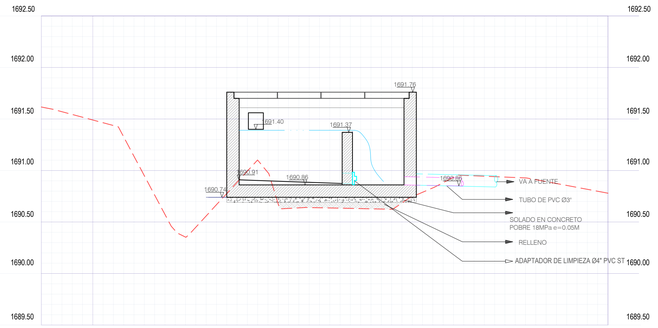


PERFIL BOCATOMA CORTE C-C
ESCALA 1:25

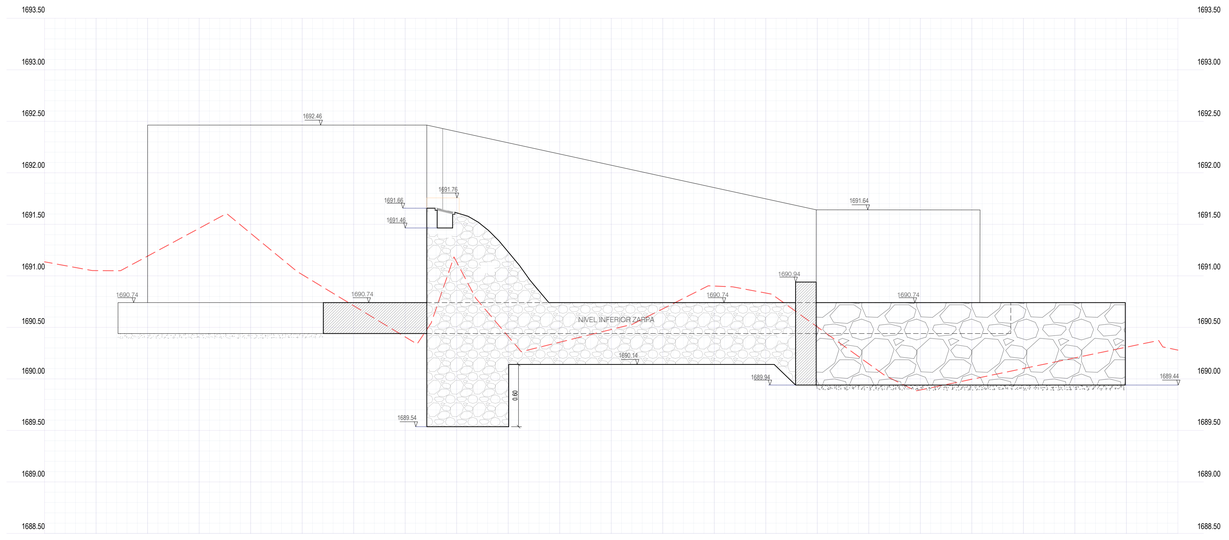

PERFIL BOCATOMA CORTE A-A
ESCALA 1:25

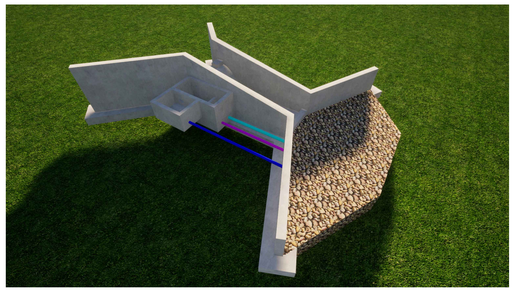

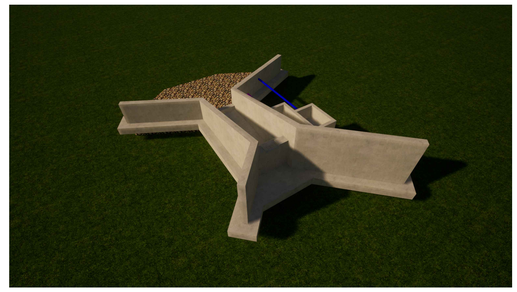

ISOMERÍA BOCATOMA
SIN ESCALA

IMPRIMIR EN FORMATO 707mm x 1000mm ESC: 1:25 PLUMAS CARGADAS

NASA KIWE — Infraestructura, Área de Salud y Saneamiento Básico — El futuro es de todos — Minvivienda

PROYECTO:
SISTEMA DE ACUEDUCTO DE LA LOCALIDAD DE EL RODEO - RESGUARDO DE BELALCÁZAR MUNICIPIO DE PAEZ - DEPARTAMENTO DEL CAUCA

CONTIENE:
IMPLANTACIÓN BOCATOMA

CONSULTOR:
Ing.JHON EMILIO ALVAREZ SÁNCHEZ
M.P. N° 19202-94183 CAUCA
ESP. EN INGENIERÍA SANITARIA HIDRÁULICA Y AMBIENTAL

DISEÑO:
Ing. José Guillermo Narvaez Campo
M.P. N° 19202-94183 CAUCA
ESP. EN INGENIERÍA SANITARIA HIDRÁULICA Y AMBIENTAL

FECHA: DICIEMBRE 2020

ESCALA: 1:25

OBSERVACIONES:

DIBUJÓ: Del. YONATAN JIMENEZ SEMANATE T.P. N° 8521019 - 1061756867

REVISÓ: Ing YELITZA ELIANA MUÑOZ MERA M.P. N° 19202 - 94183 CAUCA

APROBÓ: Ing. DIEGO FERNEL LUCERO GONZALEZ M.P. N° 19202 - 94183 CAUCA

F11 - P06 - OI - 430
VERSIÓN 5
FECHA DE ACTUALIZACIÓN 5 DE FEBRERO DE 2018

PLANO N°: 01/06

LA UBICACIÓN Y EXISTENCIA DE LOS SERVICIOS PÚBLICOS Y PRIVADOS, ASÍ COMO LAS DIMENSIONES DE LOS MISMOS, SON APROXIMADAS Y DEBEN SER CONFIRMADAS EN EL SITIO POR EL CONTRATISTA