

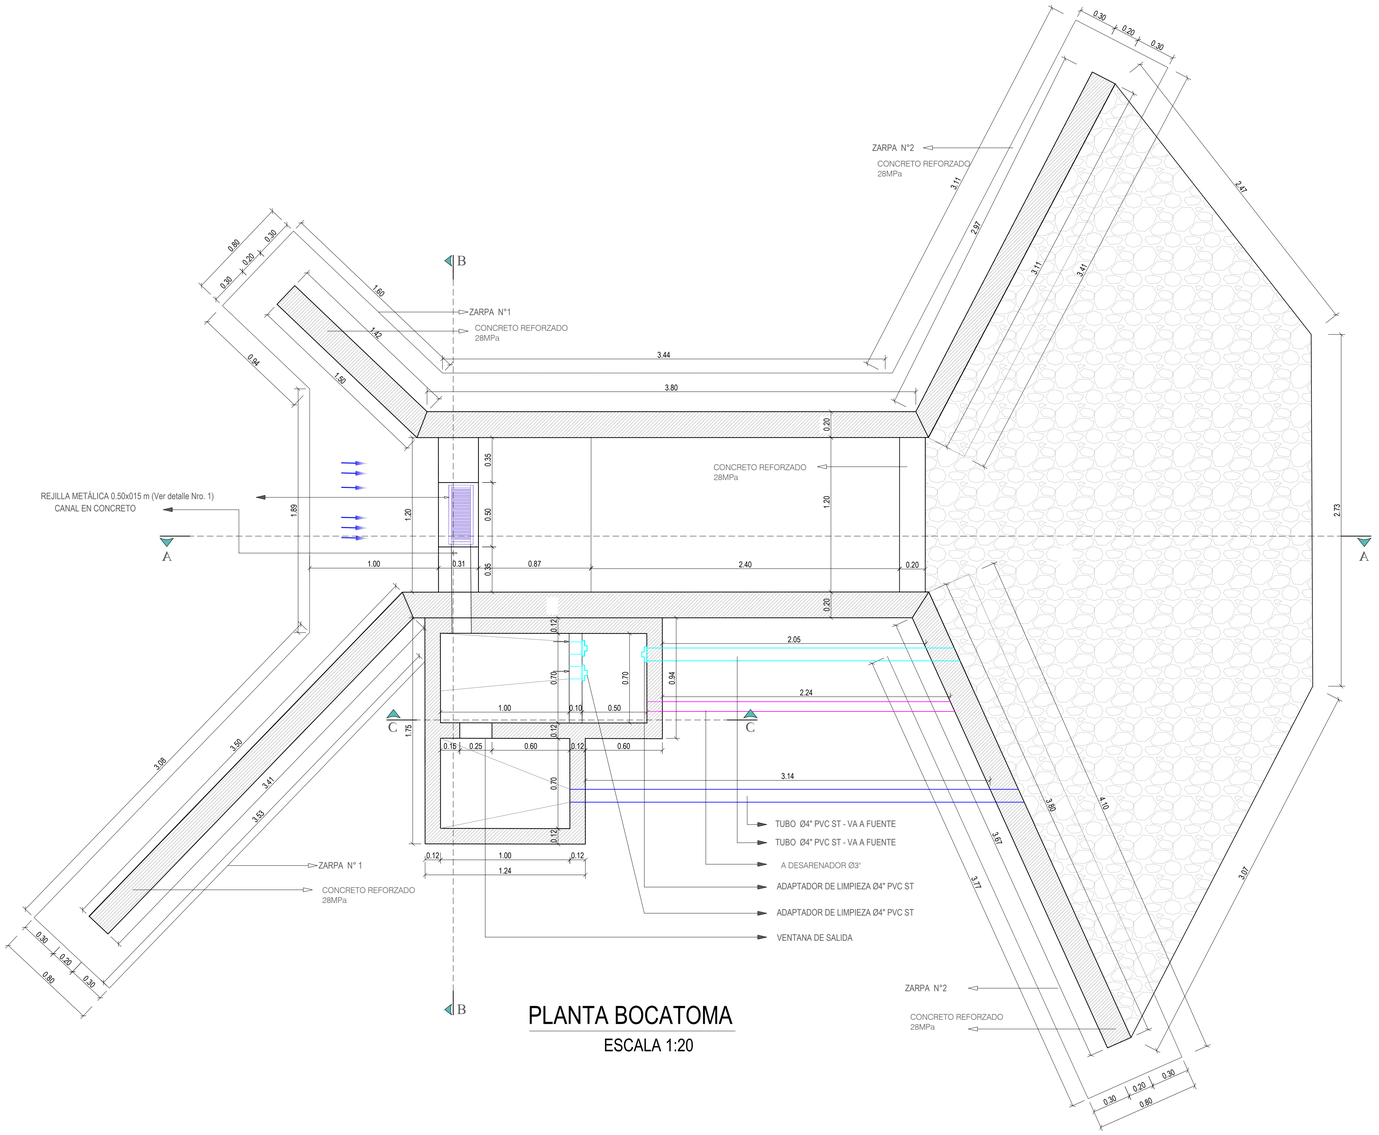



PLANTA BOCATOMA
ESCALA 1:20

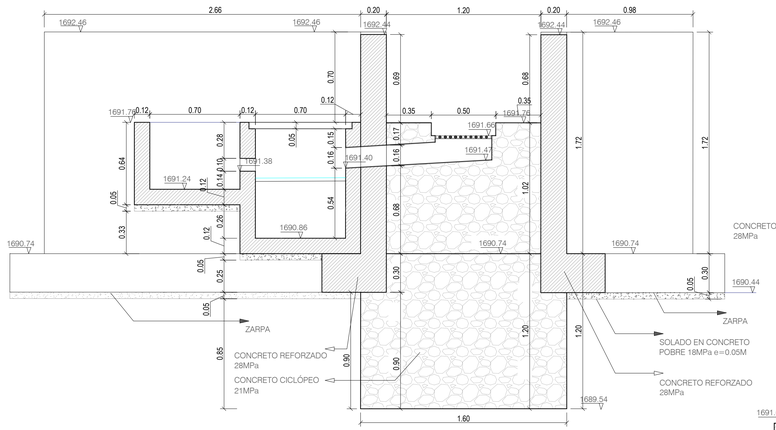


CORTE B-B
ESCALA 1:20

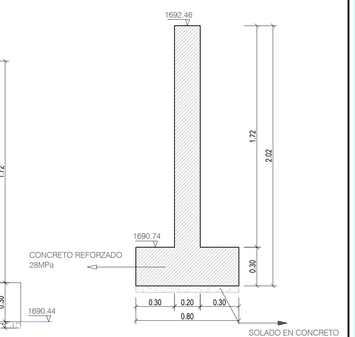


ZARPA N° 1
ESCALA 1:20

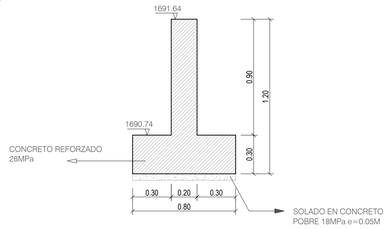


ZARPA N° 2
ESCALA 1:20

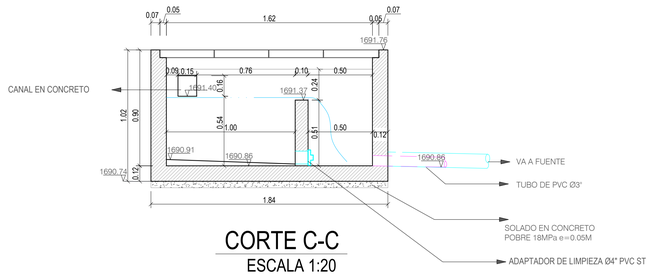


CORTE C-C
ESCALA 1:20

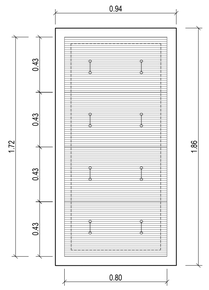

DISTRIBUCION DE TAPAS
ESCALA 1:20

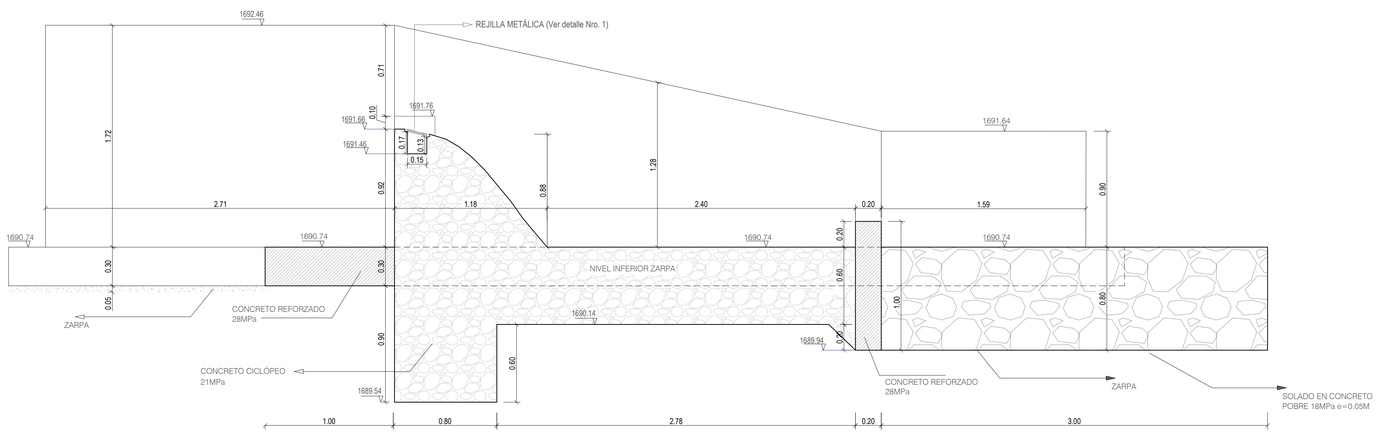

CORTE A-A
ESCALA 1:20

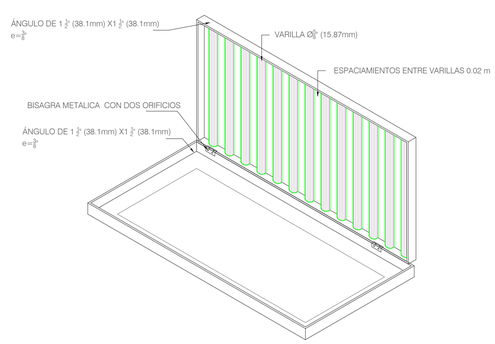

DETALLE NRO 1°ISOMETRÍA
SIN ESCALA

IMPRIMIR EN FORMATO 707mm x 1000mm ESC. 1:20 PLANAS CARGADAS

Infraestructura
Área de Salud y Saneamiento Básico

NASA KIWE | El futuro es de todos | Ministerior

PROYECTO:
SISTEMA DE ACUEDUCTO DE LA LOCALIDAD DE EL RODEO - RESGUARDO DE BELALCÁZAR MUNICIPIO DE PAEZ - DEPARTAMENTO DEL CAUCA

CONTIENE:
DISEÑO HIDRÁULICO BOCATOMA

CONSULTOR:
Ing.JHON EMILIO ÁLVAREZ SÁNCHEZ
M.P. N° 19202-19706 CAUCA
ESP. EN INGENIERÍA SANITARIA HIDRÁULICA Y AMBIENTAL

DISEÑO:
Ing. José Guillermo Narvaez Campo
M.P. N° 19203-39429 CAUCA
ESP. EN INGENIERÍA SANITARIA HIDRÁULICA Y AMBIENTAL

FECHA:
DICIEMBRE 2020

ESCALA:
1:20

OBSERVACIONES:

DIBUJO:
Del. YONATAN JIMENEZ SEMANATE
T.P. N° 9521019 - 1061798867

REVISO:
Ing.YELITZA ELIANA MUÑOZ MERA
M.P. N° 19202 - 95430 CAUCA

APROBO:
Ing.DIEGO FELIPE CUERVO GONZALEZ
M.P. N° 19202 - 54153 CAUCA

F11 - P06 - OI - 430
VERSIÓN 5
FECHA DE ACTUALIZACIÓN
5 DE FEBRERO DE 2.019

PLANO N°
02/06

LAO-PACAL 2 DE DICIEMBRE DE 2020 11:19 p.m. JHON ALVAREZ SANCHEZ CONTRATO DE CONSULTORIA N° 001 DE 2020 FUT 05 DE 2020