

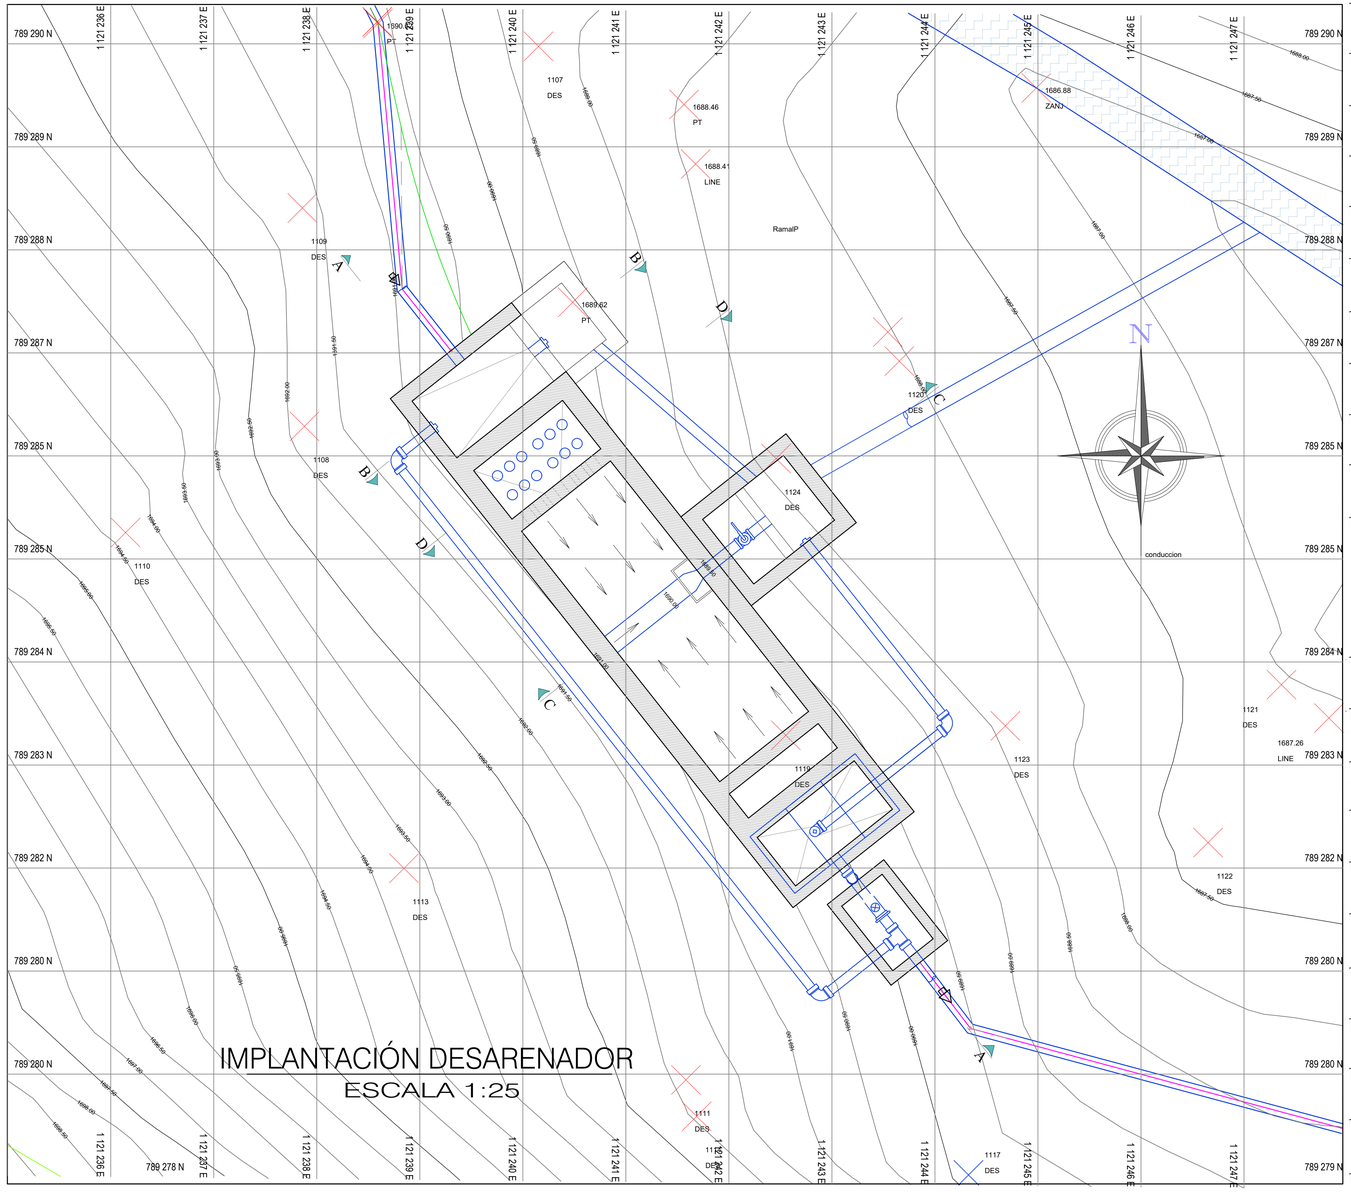



IMPLANTACIÓN DESARENADOR
ESCALA 1:25

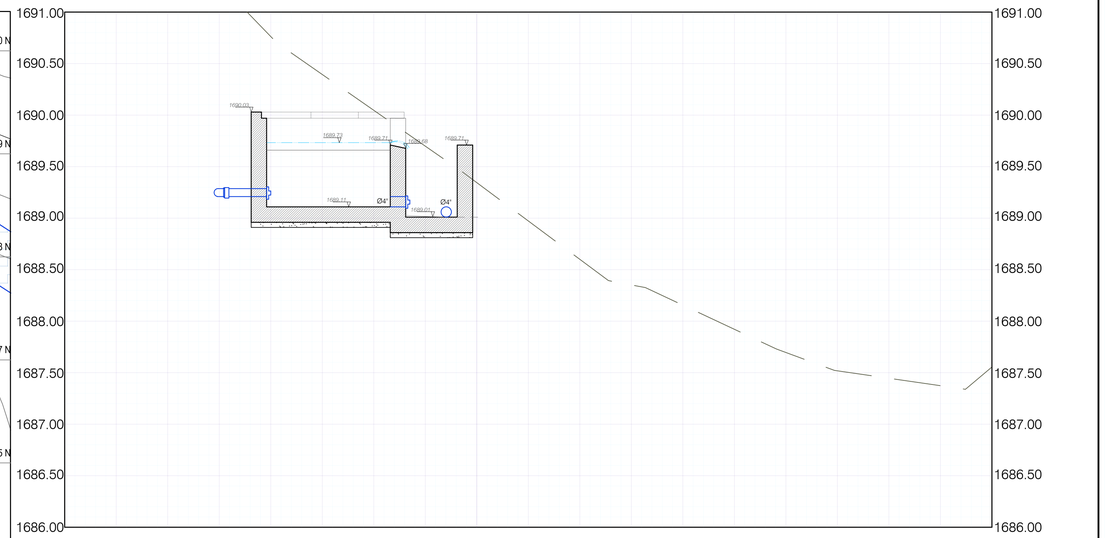

CORTE B-B
ESCALA 1:25

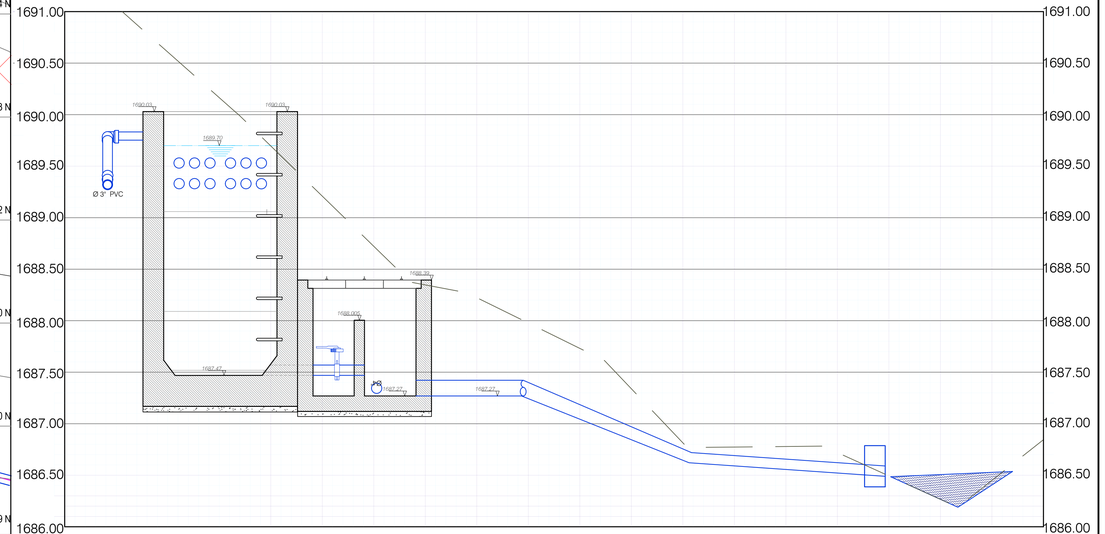

CORTE C-C
ESCALA 1:25

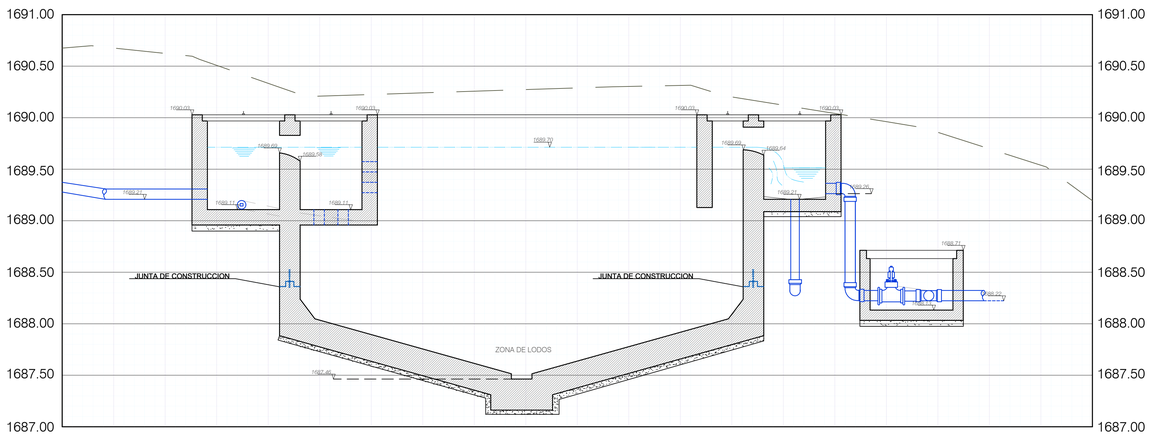

CORTE A-A
ESCALA 1:25

IMPRIMIR EN FORMATO 707mm x1000mm ESC.: 1:25 PLUMAS CARGADAS

Infraestructura
Área de Salud y Saneamiento Básico

PROYECTO:
SISTEMA DE ACUEDUCTO DE LA LOCALIDAD DE
EL RODEO - RESGUARDO DE BELALCÁZAR
MUNICIPIO DE PAEZ - DEPARTAMENTO DEL CAUCA

CONTIENE:
IMPLANTACION Y PERFILES DESARENADOR

CONSULTOR:
Ing.JHON EMILIO ÁLVAREZ SÁNCHEZ
M.P. Nº 19353 - 57190 CAUCA
ESP. EN INGENIERIA SANITARIA HIDRAULICA Y AMBIENTAL

DISEÑO:
Ing. José Guillermo Narvaez Campo
M.P. Nº 192020-30430 CAUCA
ESP. EN INGENIERIA SANITARIA HIDRAULICA Y AMBIENTAL

FECHA:
DICIEMBRE 2020

ESCALA:
1:25

OBSERVACIONES:

DIBUJO:
Del. YONATAN JIMENEZ SEMANATE
T.P. Nº 8521019 - 1061298857

REVISO:
Ing.YELITZA ELIANA MUÑOZ MERA
M.P. Nº 19202 - 56435 CAUCA

APROBO:
Ing.DIEGO GEUSE GUERVO GONZALEZ
M.P. Nº 8520 - 34153 CAUCA

F11 - P06 - OI - 430
VERSIÓN 5
FECHA DE ACTUALIZACIÓN:
5 DE FEBRERO DE 2019

PLANO Nº
04/06

© ADICIONAL A LA RESOLUCIÓN 0070 DE 2015 "POR LA CUAL SE ADOPTAN LOS FORMATOS DE CONSULTORÍA, M. MEJIA, 1 DE AGOSTO DE 2019