
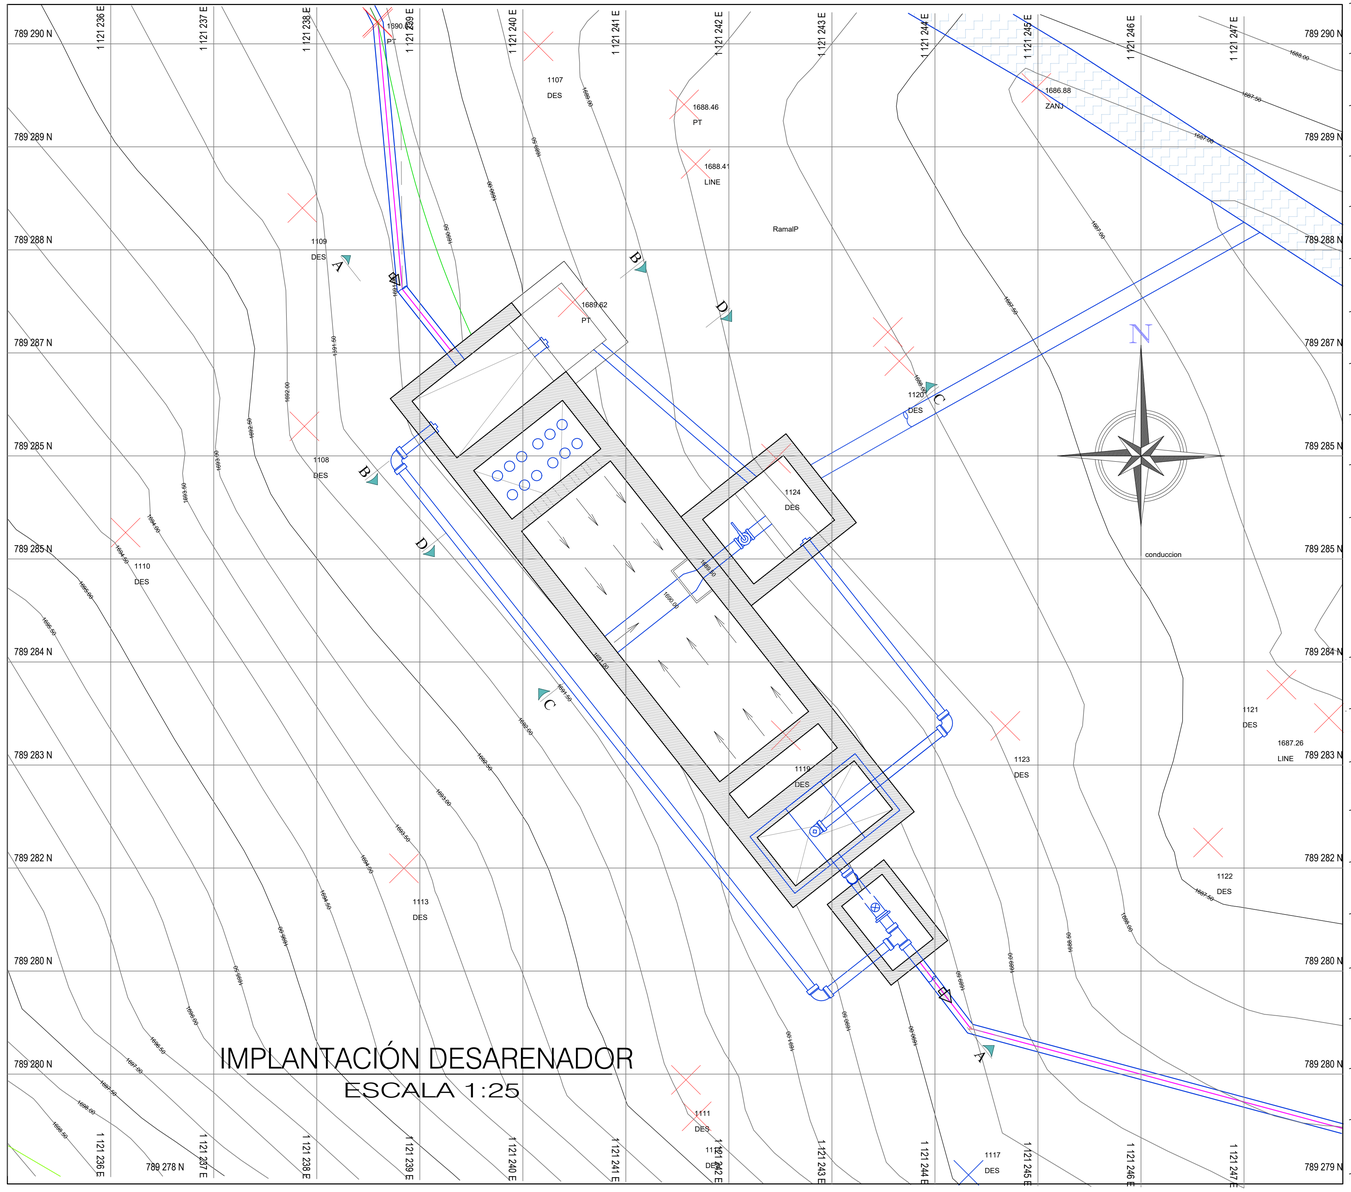



IMPLANTACIÓN DESARENADOR

ESCALA 1:25

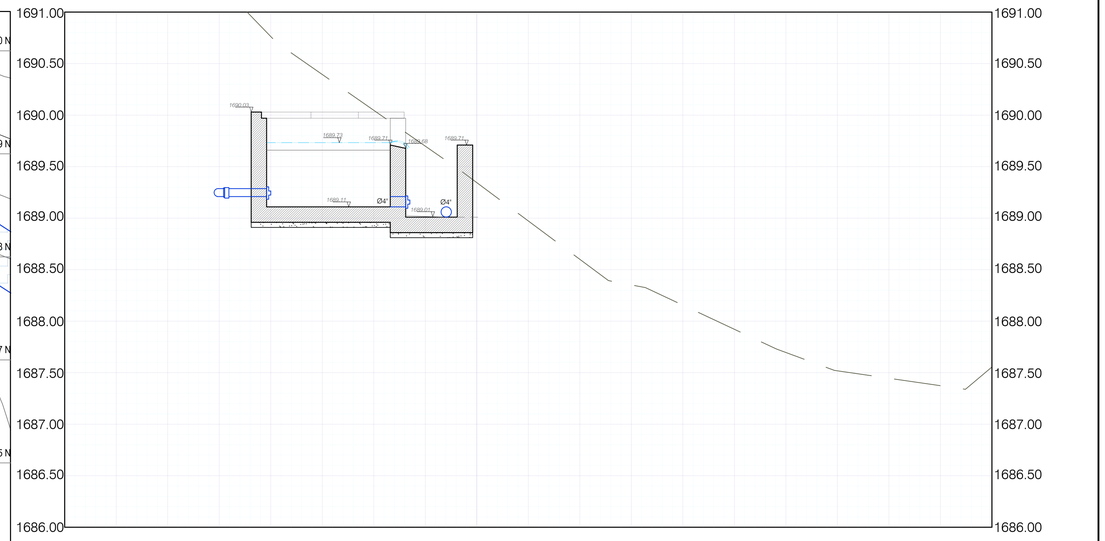


CORTE B-B

ESCALA 1:25

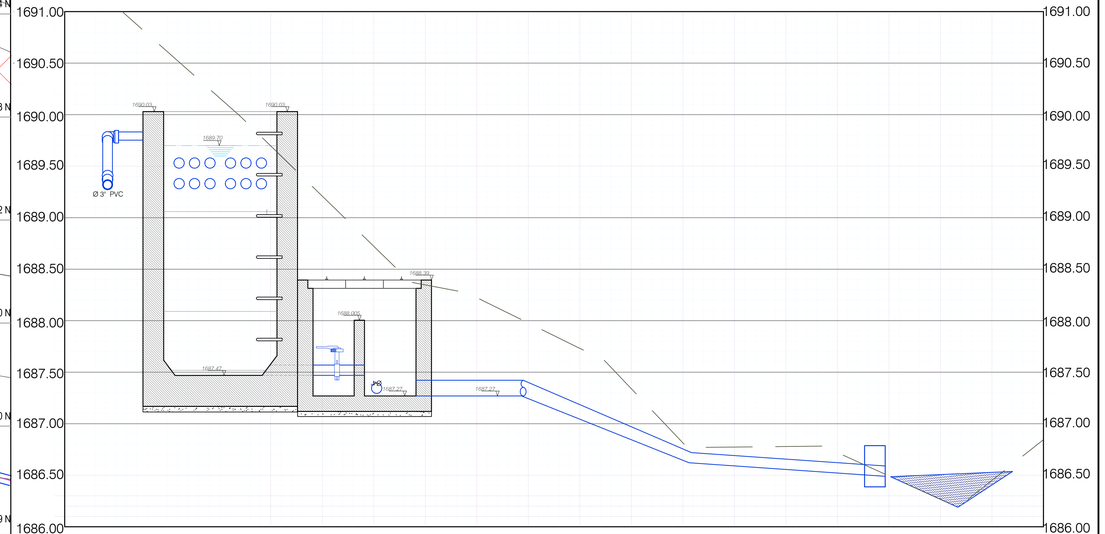

CORTE C-C

ESCALA 1:25

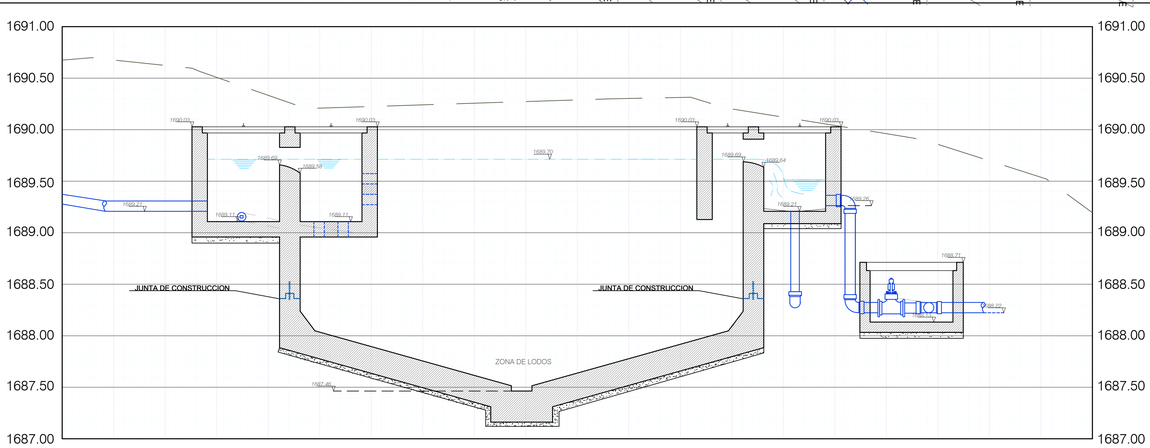

CORTE A-A

ESCALA 1:25

IMPRIMIR EN FORMATO 707mm x1000mm ESC.: 1:25 PLUMAS CARGADAS

Infraestructura
Área de Salud y Saneamiento Básico

PROYECTO:
SISTEMA DE ACUEDUCTO DE LA LOCALIDAD DE EL RODEO - RESGUARDO DE BELALCÁZAR MUNICIPIO DE PAEZ - DEPARTAMENTO DEL CAUCA

CONTIENE:
IMPLANTACION Y PERFILES DESARENADOR

CONSULTOR:
Ing.JHON EMILIO ÁLVAREZ SÁNCHEZ
M.P. Nº 19353 - 57190 CAUCA
ESP. EN INGENIERIA SANITARIA HIDRAULICA Y AMBIENTAL

DISEÑO:
Ing. José Guillermo Narvaez Campo
M.P. Nº 192020-95430 CAUCA
ESP. EN INGENIERIA SANITARIA HIDRAULICA Y AMBIENTAL

FECHA:
DICIEMBRE 2020

ESCALA:
1:25

OBSERVACIONES:

DIBUJO:
Del. YONATAN JIMENEZ SEMANATE
T.P. N° 9521019 - 1061786857

REVISO:
Ing.YELITZA ELIANA MUÑOZ MERA
M.P. N° 19202 - 56430 CAUCA

APROBO:
Ing.DIEGO FELIPE CUERVO GONZALEZ
M.P. N° 19202 - 56153 CAUCA

F11 - P06 - OI - 430

VERSIÓN 5
FECHA DE ACTUALIZACIÓN:
5 DE FEBRERO DE 2019

PLANO N°
04/06

© ADICIONAL LEY 23 DE DICIEMBRE DE 2020 Ing. JHON EMILIO ALVAREZ SANCHEZ CONTRATO DE CONSULTORIA N° 0018 - 5 DE AGOSTO DE 2020