
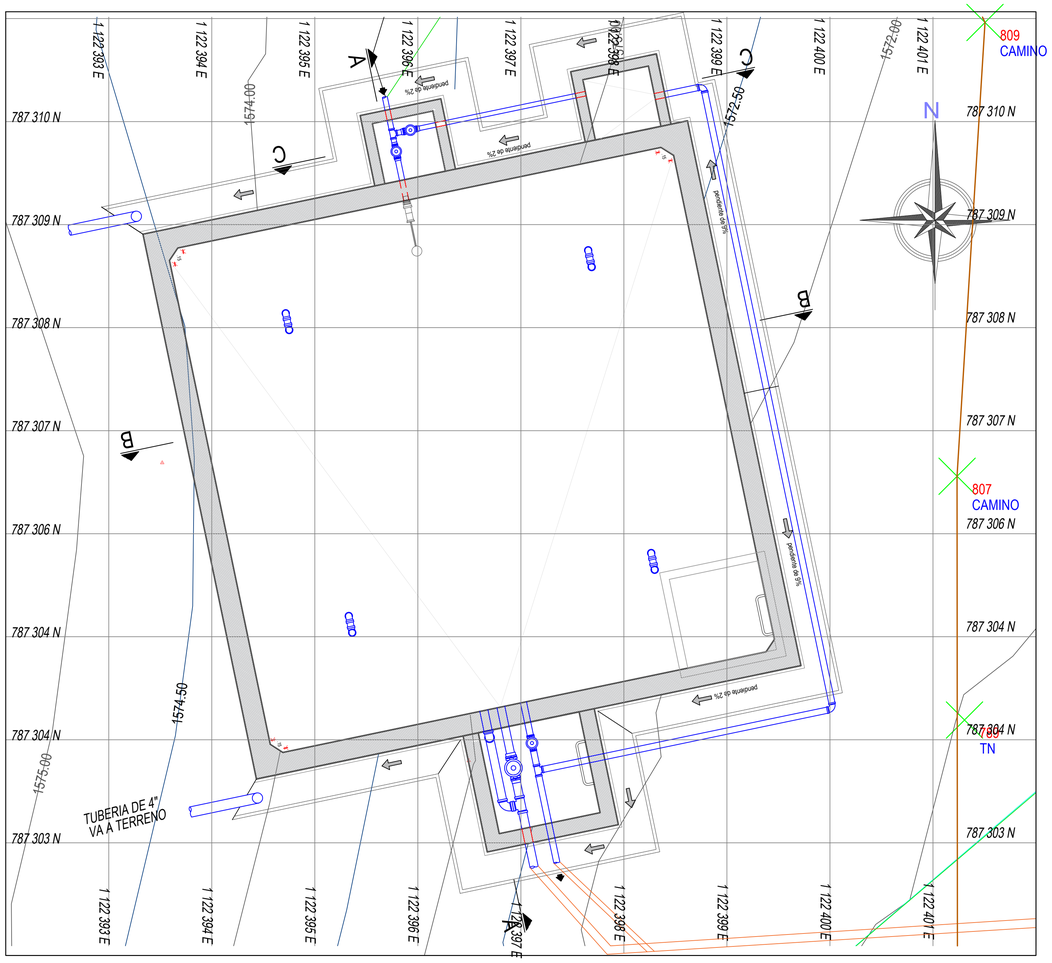



IMPLANTACIÓN PLANTA TANQUE DE ALMACENAMIENTO

ESCALA: 1 - 25

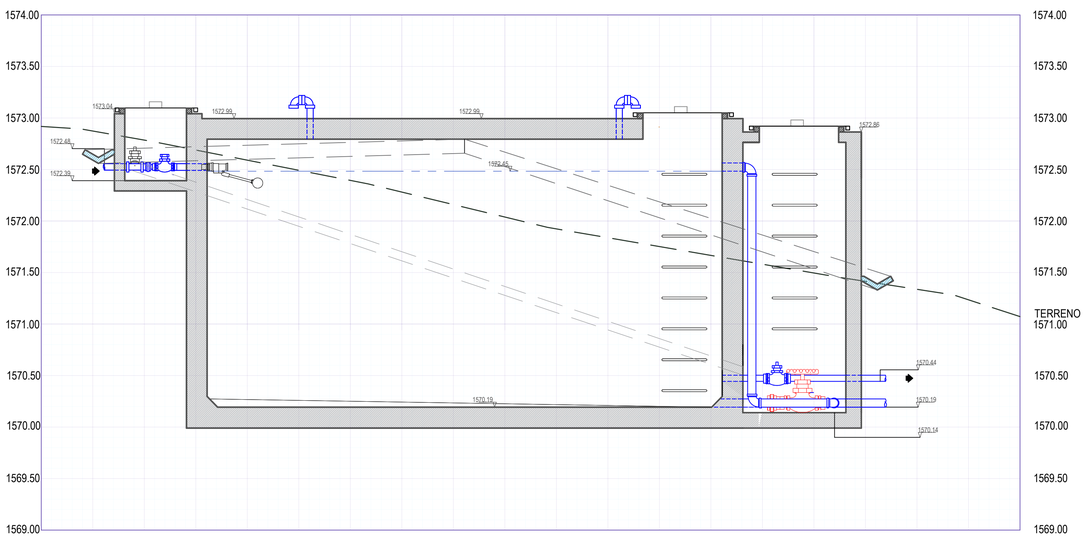


CORTE A-A TANQUE

ESCALA: 1 - 25

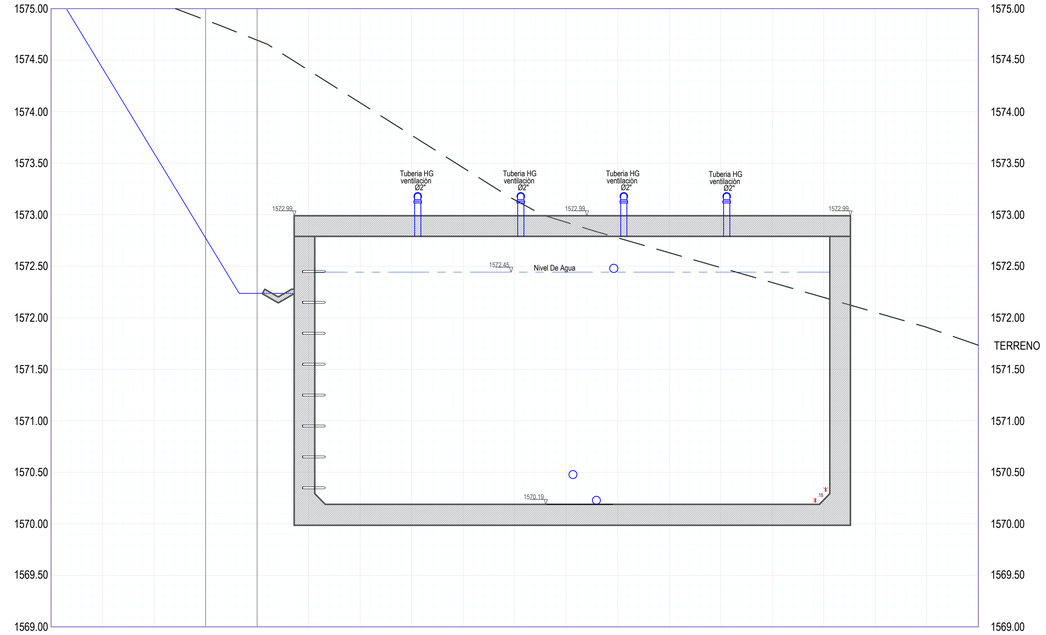

CORTE B-B TANQUE

ESCALA: 1 - 25

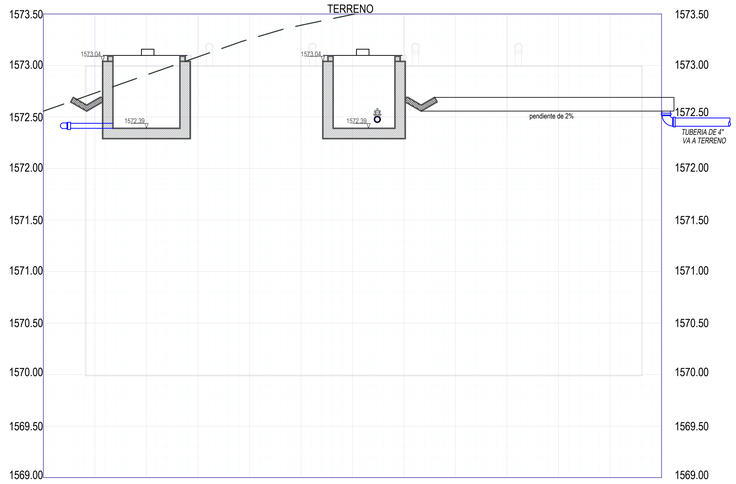

CORTE C-C TANQUE

ESCALA: 1 - 25

IMPRIMIR EN FORMATO 707mm x 1000mm ESC: 1:25 PLUMAS CARGADAS

NASA KIWE

Infraestructura
Área de Salud y Saneamiento Básico

El futuro es de todos · Minvivienda

PROYECTO:
SISTEMA DE ACUEDUCTO DE LA LOCALIDAD DE EL RODEO - RESGUARDO DE BELALCÁZAR MUNICIPIO DE PAEZ - DEPARTAMENTO DEL CAUCA

CONTIENE:
IMPLANTACIÓN TANQUE ALMACENAMIENTO
CORTE A-A CORTE B-B CORTE C-C

CONSULTOR:
Ing.JHON EMILIO ÁLVAREZ SÁNCHEZ
M.P. N° 19202-197180 CAUCA
ESP. EN INGENIERIA SANITARIA HIDRAULICA Y AMBIENTAL

DISEÑO:
Ing. José Guillermo Narvaez Campo
M.P. N° 19202-264423 CAUCA
ESP. EN INGENIERIA SANITARIA HIDRAULICA Y AMBIENTAL

FECHA:
DICIEMBRE 2020

ESCALA:
1:25

OBSERVACIONES:

DIBUJO:
Del. YONATAN JIMENEZ SEMANATE
T.P. N° 8021219 - 1061156857

REVISO:
Ing.YELITZA ELIANA MUÑOZ MERA
M.P. N° 19202 - 99410 CAUCA

APROBO:
Ing.DIEGO FELIPE CUERVO GONZALEZ
M.P. N° 19202 - 181157 CAUCA

F11 - P06 - OI - 430

VERSIÓN 5
FECHA DE ACTUALIZACIÓN
5 DE FEBRERO DE 2019

PLANO N°:
06/06

LA MALLA ES DE DICIEMBRE DE 2020 - EL ACTA RIEL ES EL VALLE SÁNCHEZ - CONTRATO DE CONSULTORÍA N° 8 DE 17 DE AGOSTO DE 2020