

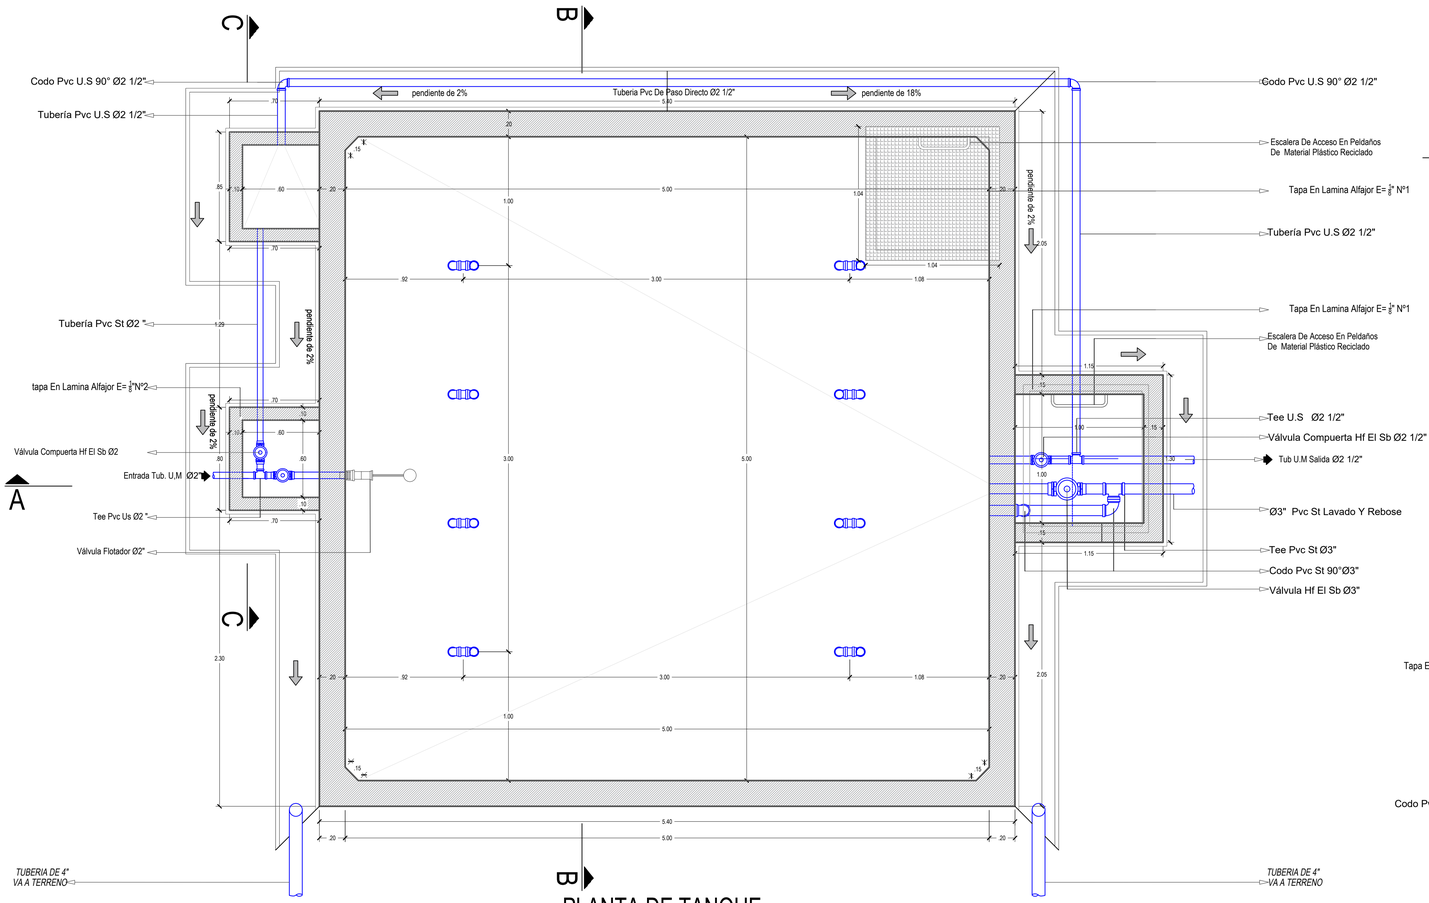



PLANTA DE TANQUE
ESCALA: 1 - 20

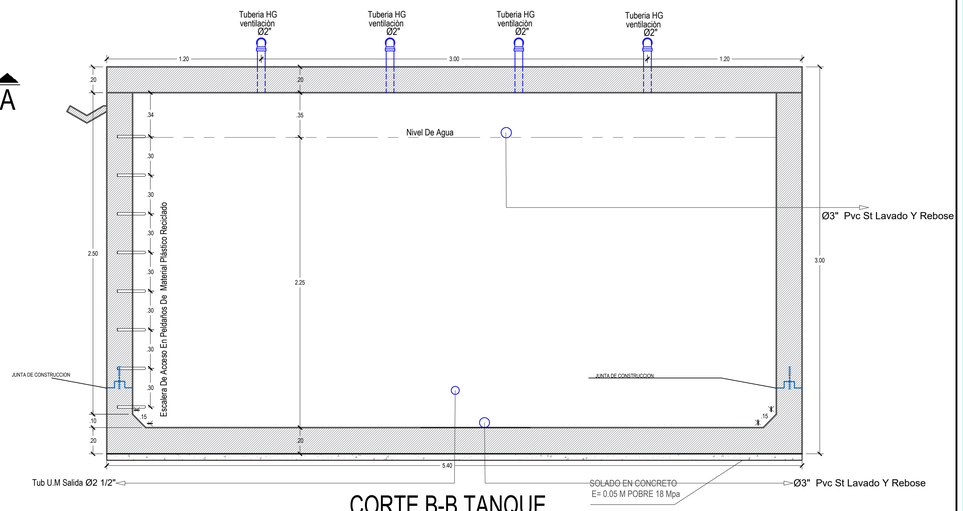

CORTE B-B TANQUE
ESCALA: 1 - 20

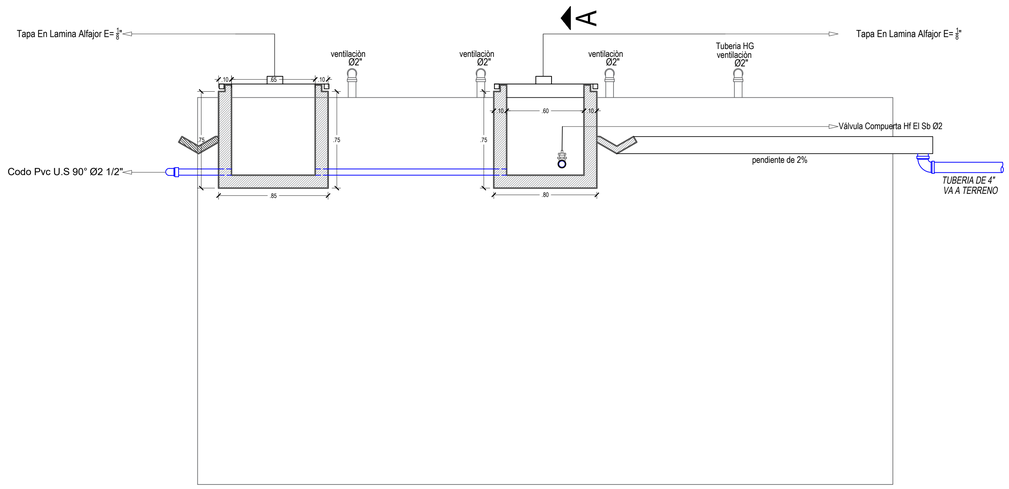


CORTE C-C TANQUE
ESCALA: 1 - 20

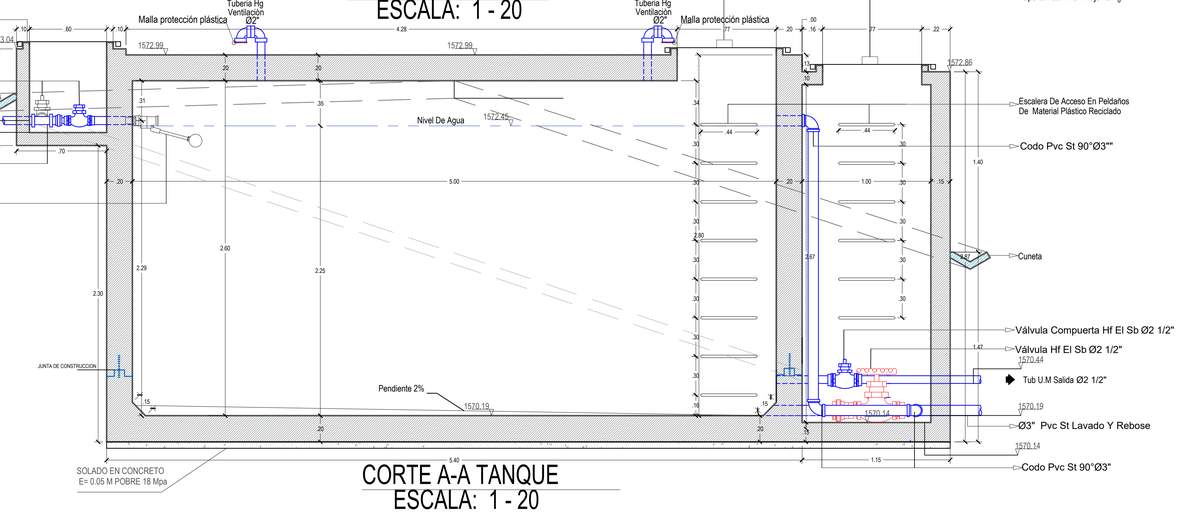


CORTE A-A TANQUE
ESCALA: 1 - 20

CUADRO DE ACCESORIOS


No.	DESCRIPCIÓN	SIMBOLO	DIÁM.	CANT
1	Pasamuro extremo bridado pvc		2"	2
			21/2"	2
			3"	2
2	Válvula compuerta HD EB Ø2"		2"	2
3	Codo 90° PVC		3"	3
4	Codo 90° PVC		2 1/2"	2
5	Válvula compuerta HD EB		2 1/2"	1
6	Tubería de ventilación en hierro galvanizado (2 codos 90°)+niple 45 cm		2"	8
7	Tee PVC		2"	1
8	Tee PVC		3"	1
9	Válvula Flotador PVC		2"	1
10	Válvula Hf El Sb		3"	1

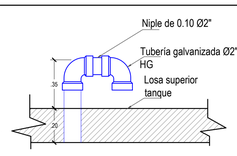


DETALLE DE TUBERÍA DE VENTILACIÓN
SIN ESCALA

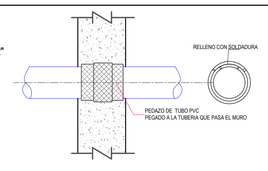

DETALLE DE PASAMURO
SIN ESCALA

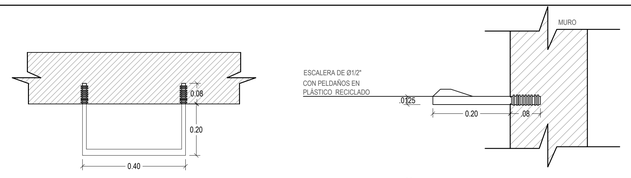

DETALLE PELDAÑO
SIN ESCALA

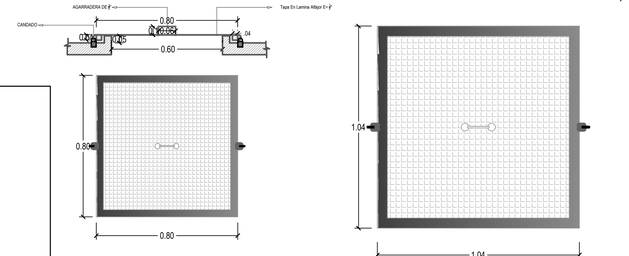

DETALLE DE TAPAS Nº2
SIN ESCALA

DETALLE DE TAPAS Nº1
SIN ESCALA

IMPRIMIR EN FORMATO 70mm x 420mm ESC: 1:20 PLANAS CARGADAS

Infraestructura
Área de Salud y Saneamiento Básico

NASA KIWE — El futuro es de todos — Ministerio

PROYECTO:
SISTEMA DE ACUEDUCTO DE LA LOCALIDAD DE EL RODEO - RESGUARDO DE BELALCÁZAR MUNICIPIO DE PAEZ - DEPARTAMENTO DEL CAUCA

CONTIENE:
DISEÑO HIDRÁULICO TANQUE ALMACENAMIENTO
CORTE A-A

CONSULTOR:
Ing. JHON EMILIO ÁLVAREZ SÁNCHEZ
M.P. N° 19202-121155 CAUCA
ESP. EN INGENIERIA SANITARIA HIDRAULICA Y AMBIENTAL

DISEÑO:
Ing. José Guillermo Narvaez Campo
M.P. N° 19202-95435 CAUCA
ESP. EN INGENIERIA SANITARIA HIDRAULICA Y AMBIENTAL

FECHA: DICIEMBRE 2020

ESCALA: 1:20

OBSERVACIONES:

DIBUJO: Jonathan Jimenez S.
Del. YONATAN JIMENEZ SEMANATE
T.P. N° 852-12015 - 108176887

REVISO:
Ing.YELITZA ELIANA MUÑOZ MERA
M.P. N° 19202 - 164125 CAUCA

APROBO:
Ing. OSCAR LUIS CARVAJO GONZALEZ
M.P. N° 19202 - 94153 CAUCA

F11 - P06 - OI - 430
VERSION:0
FECHA DE ACTUALIZACIÓN
5 DE FEBRERO DE 2019

PLANO N°: 05/06

AUTORIZO A LA CONTRATISTA A USAR LOS PLANOS DE ESTE PROYECTO PARA LA CONSTRUCCIÓN DE LA OBRA. EL USO INDEBIDO DE LOS MISMOS ACARREARA LAS SANCIONES LEGALES CORRESPONDIENTES. 2020