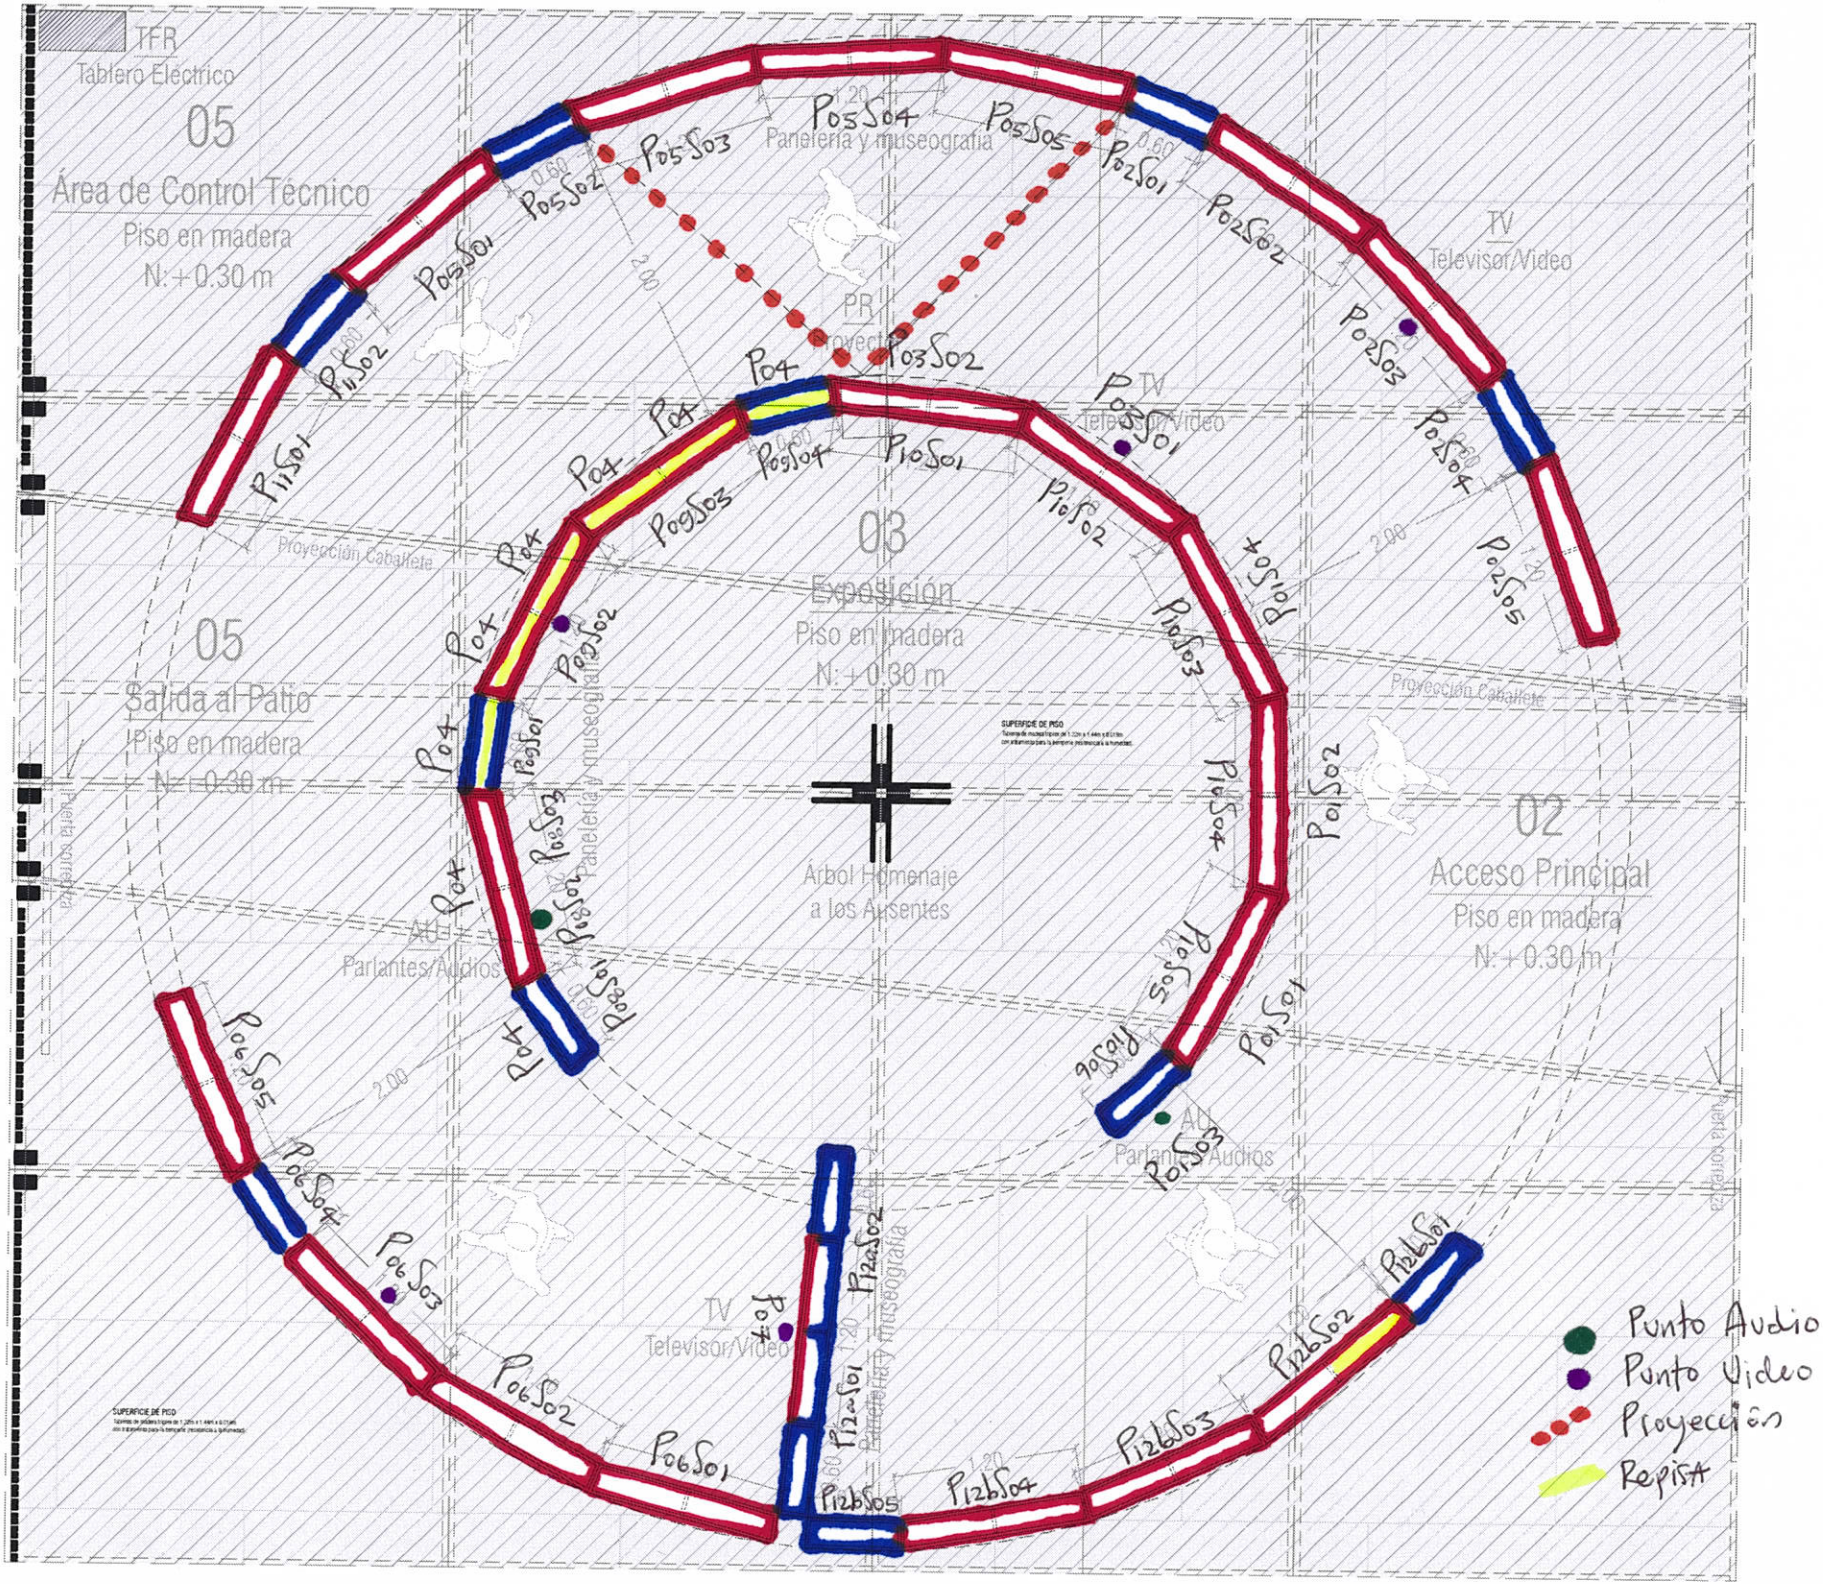
TFR
Tablero Electrico
05
Área de Control Técnico
Piso en madera
N: +0.30 m
05
Salida al Patio
Piso en madera
N: +0.30 m
03
Exposición
Piso en madera
N: +0.30 m
02
Acceso Principal
Piso en madera
N: +0.30 m
Árbol Homenaje
a los Ausentes
Proyección Caballete
Panelería y museografía
TV
Televisor/Video
AU
Parlantes/Audios
PR
Proyector
Punto Audio
Punto Video
Proyección
Repisa