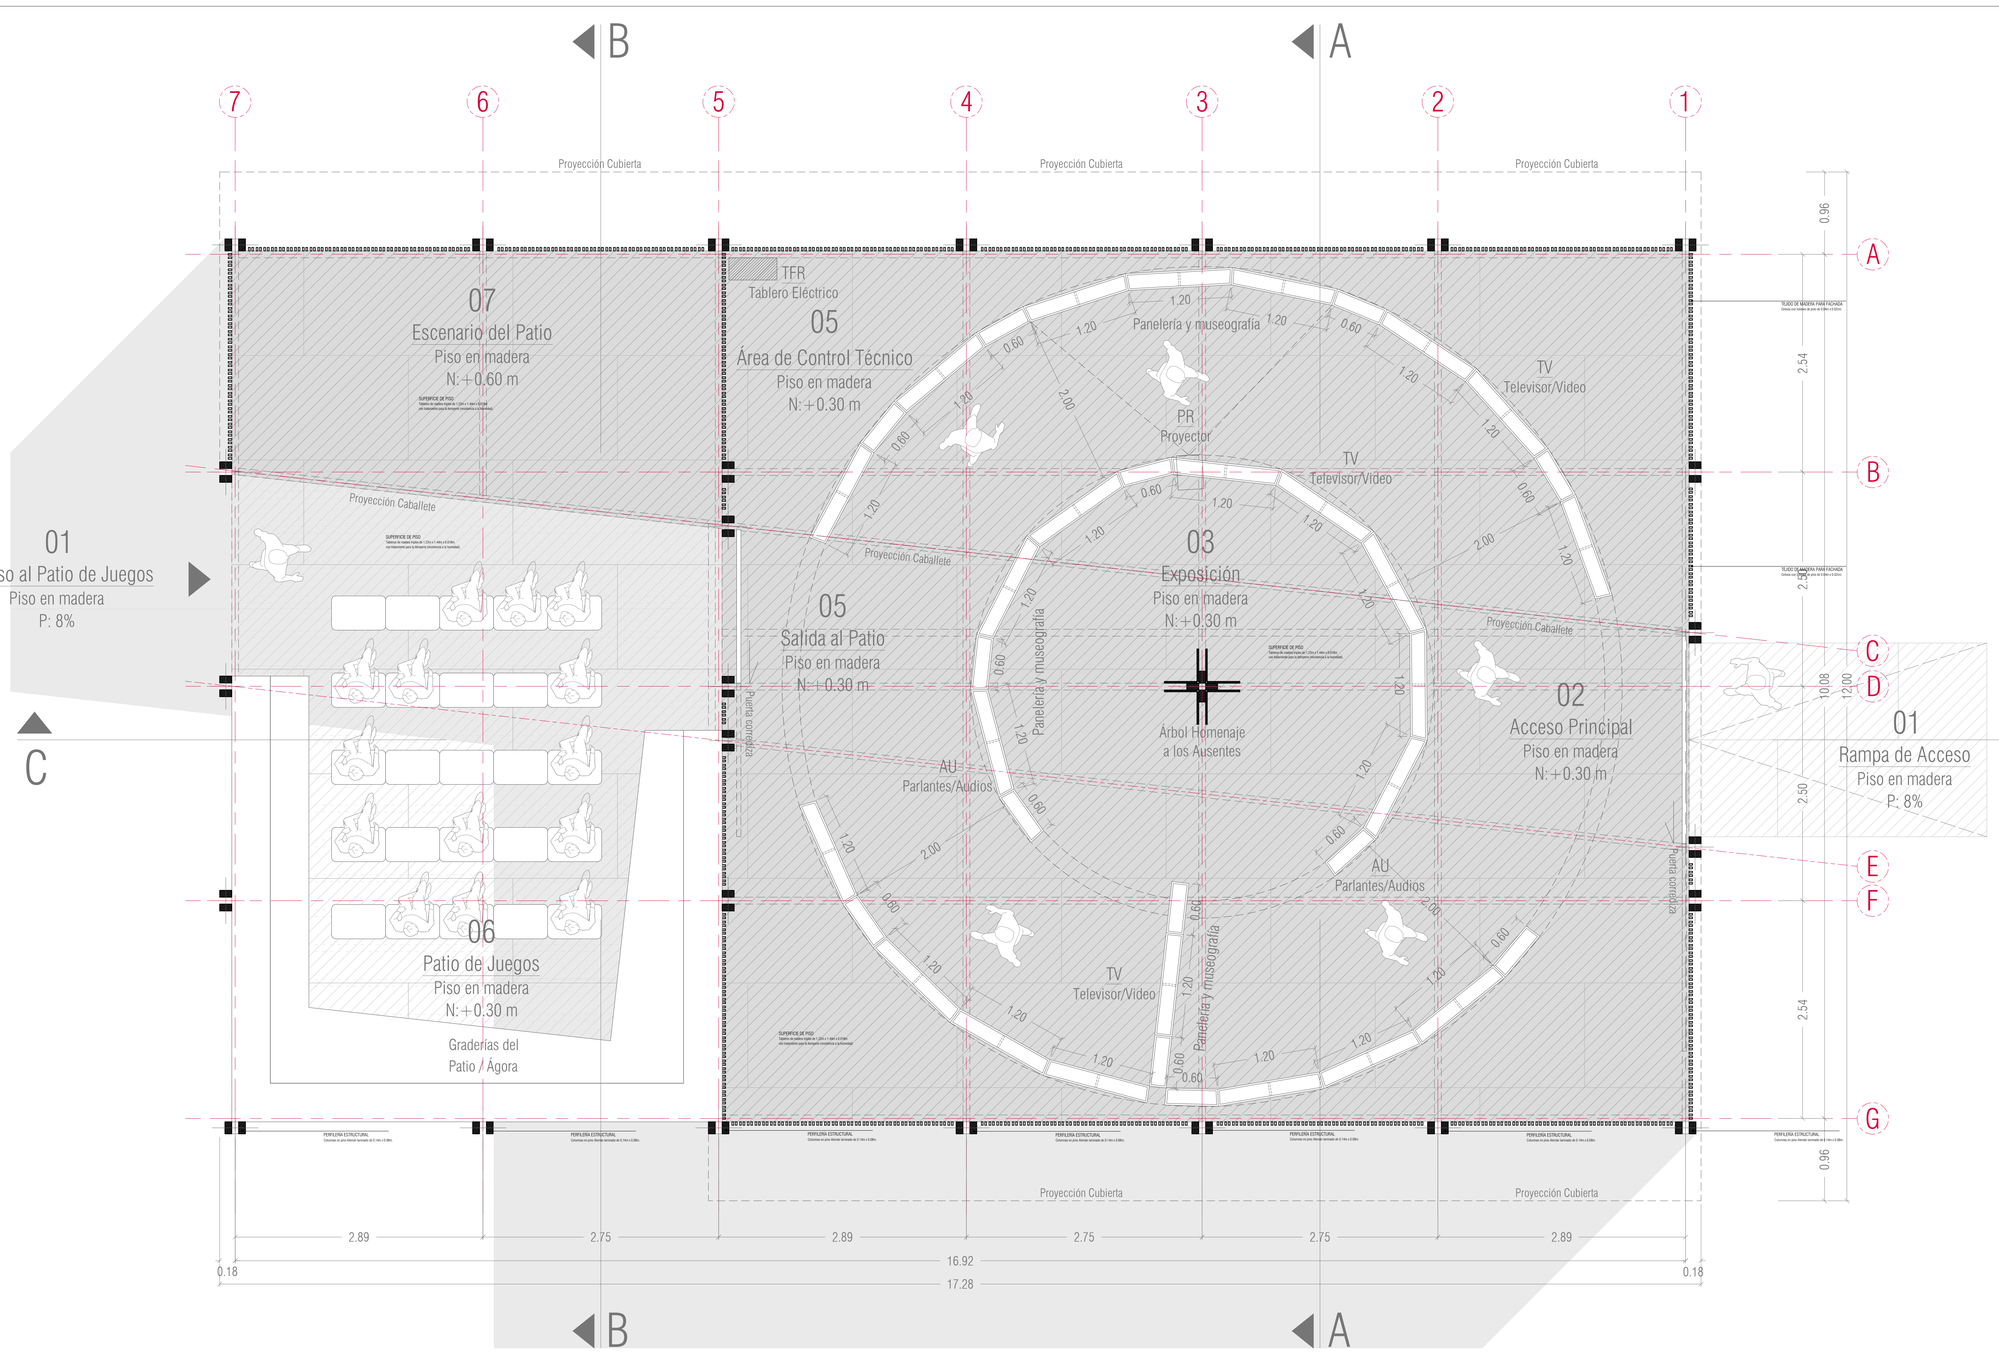


Válido para Construcción

PLANTA ARQUITECTÓNICA GENERAL
Exposición, plataforma a nivel +0.30m
Escala 1:30

PROYECTO:
Museo Itinerante para la memoria y la identidad de los Montes de María

COORDINA:
Colectivo de Comunicaciones Montes de María - Línea 21

APOYAN:
Liberté • Égalité • Fraternité
RÉPUBLIQUE FRANÇAISE
AMBASSADE DE FRANCE EN COLOMBIE
Centro Nacional de Memoria Histórica
centro atico
Ibermuseus Ibermuseos

DISEÑO ARQUITECTONICO/ESTRUCTURAL
ARQUITECTURA Y ESPACIO URBANO S.A.S.
Calle 10C Sur No. 44-38 Int. 1203 Medellín - Antioquia - Colombia
Tel: 579 8178 E-mail: arquitecturayespaciourbano@gmail.com

ASESORIA BIOCLIMÁTICA:
LA B ARQUITECTURA BIOCLIMÁTICA / Arq. Lucas Arango
Calle 11 No. 43B-50 Of. 302 - Ed. Parque Empresarial Calle 11
Tel: (4) 266 8246 E-mail: lab.bioclimatica@gmail.com

DISEÑO ELECTRICO E ILUMINACIÓN:
MONTAJES ELECTRICOS LTDA. / Ing. Eduardo Arbeláez
Calle 49B No. 81-57 Medellín
Teléfono: (4) 234 8228 E-mail: earbelaez@une.net.co

PRESUPUESTO: JULIAN OSORIO
Cel: 300 317 7835 E-mail: julianosorio81@gmail.com

NOTAS IMPORTANTES

1. No tomar medidas directamente sobre el plano.
2. No hacer modificaciones a los planos sin la autorizacion de los arquitectos encargados.
3. Este plano anula los anteriores a esta fecha.
4. Verificar y confrontar las medidas en la obra.
5. En caso de diferencia con los planos estructurales, primen planos arquitectonicos.
6. Para mayor informacion ver planos de detalle.
7. Los detalles de taller que se indiquen en este plano deben ser elaborados por el proveedor o contratista de acuerdo con su propuesta y aprobados por los arquitectos responsables.

Revision No.	Fecha	Comentarios
01	16-07-2018	

Versión 1
100-AR

ARQ. CARLOS PUERTA
Matricula profesional A261922011-71794991
Consejo Profesional Nacional de Arquitectura y Profesiones Auxiliares_Colombia

Centro Nacional de Memoria Histórica
OPCIÓN LEGAL

PROYECTO: Museo Itinerante para la memoria y la identidad de los Montes de María

CONTIENE: PLANTA ARQUITECTÓNICA GENERAL ARQUITECTONICA

APROBACIÓN COLECTIVO COMUNICACIONES MONTES DE MARIA:

APROBACIÓN DE SUPERVISIÓN CENTRO NACIONAL DE MEMORIA HISTÓRICA:

FIRMA DE PROFESIONAL ESTUDIOS TÉCNICOS:

CONTRATISTA: ARQUITECTURA Y ESPACIO URBANO S.A.S.
No DE CONTRATO: N°276-18

DIBUJO CAD: 100-AR

ESCALA: 1:30

FECHA: JULIO 2018

HOJA: 1 / 11

ARCHIVO: 100-AR ARQUITECTÓNICO MIMM.dwg