
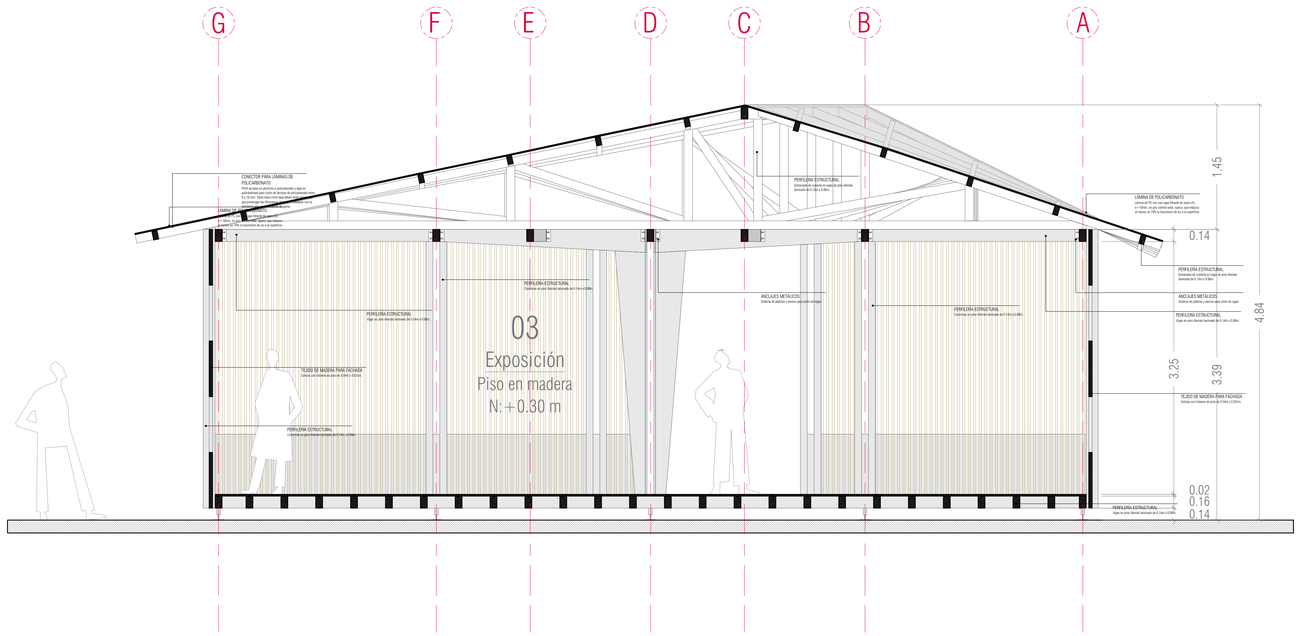


SECCIÓN TRANSVERSAL A
Exposición, plataforma a nivel +0.30m
Escala 1:50

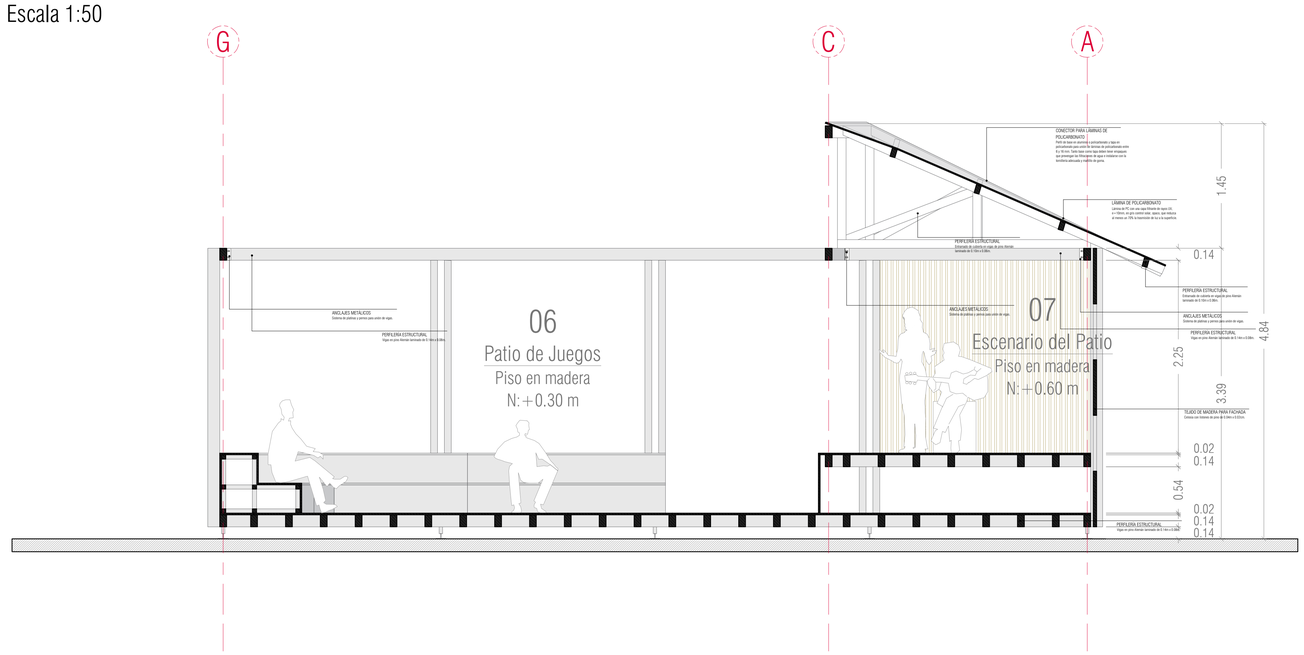

SECCIÓN TRANSVERSAL B
Patio de Juegos, plataforma a nivel +0.30m
Escala 1:50

Válido para Construcción

PROYECTO:
Museo Itinerante para la memoria y la identidad de los Montes de María

COORDINA:
Colectivo de Comunicaciones Montes de María - Línea 21

APOYAN:
Liberté • Égalité • Fraternité
RÉPUBLIQUE FRANÇAISE
AMBASSADE DE FRANCE EN COLOMBIE
Centro Nacional de Memoria Histórica
centro atico
Ibermuseus Ibermuseos

DISEÑO ARQUITECTONICO/ESTRUCTURAL:
ARQUITECTURA Y ESPACIO URBANO S.A.S.
Calle 12C Sur No. 44-38 Int. 1203 Medellín - Antioquia - Colombia
Tel: 579 8178 E-mail: arquitecturayespaciourbano@gmail.com

ASESORÍA BIOCLIMÁTICA:
LA B ARQUITECTURA BIOCLIMÁTICA / Arq. Lucas Arango
Calle 11 No. 43B-00 CF. 302 - Ed. Parque Empresarial Calle 11
Tel: (4) 266 8246 E-mail: lab.bioclimatica@gmail.com

DISEÑO ELÉCTRICO E ILUMINACIÓN:
MONTAJES ELÉCTRICOS LTDA. / Ing. Eduardo Arbeláez
Calle 48B No. 81-07 Medellín
Teléfono: (4) 234 8228 E-mail: earbelaez@une.net.co

PRESUPUESTO:
JULIAN OSORIO
Cel: 300 317 7639 E-mail: julianosorio81@gmail.com

NOTAS IMPORTANTES

1. No tomar medidas directamente sobre el plano.
2. No hacer modificaciones a los planos sin la autorización escrita de los arquitectos.
3. Este plano anula todos los anteriores a esta fecha.
4. Verificar y confrontar las medidas en la obra.
5. En caso de diferencia con los planos estructurales, primar planos arquitectónicos.
6. Para mayor información ver planos de detalle.
7. Los detalles de taller que se indiquen en este plano deben ser elaborados por el proveedor o contratista de acuerdo con su propuesta y aprobados por los arquitectos responsables.

Revision No.	Fecha	Comentarios
01	18-07-2018	

Versión 1
100A-AR

ARQ. CARLOS PUERTA
Matricula profesional A261922011-71794991
Consejo Profesional Nacional de Arquitectura y Profesiones Auxiliares_ Colombia

Museo Itinerante de la Memoria | Centro Nacional de Memoria Histórica | OPCIÓN LEGAL

PROYECTO: Museo Itinerante para la memoria y la identidad de los Montes de María

CONTIENE: SECCION TRANSVERSAL A Y SECCION TRANSVERSAL B

APROBACIÓN COLECTIVO COMUNICACIONES MONTES DE MARIA:

APROBACIÓN DE SUPERVISIÓN CENTRO NACIONAL DE MEMORIA HISTÓRICA:

FIRMA DE PROFESIONAL ESTUDIOS TÉCNICOS:

CONTRATISTA: ARQUITECTURA Y ESPACIO URBANO S.A.S.
No DE CONTRATO: Nº276-18

DIBUJO CAD: 100A-AR

ESCALA: 1:30 | FECHA: JULIO 2018

ARCHIVO: 100-AR ARQUITECTÓNICO MIMM.dwg

HOJA: 2 / 11