

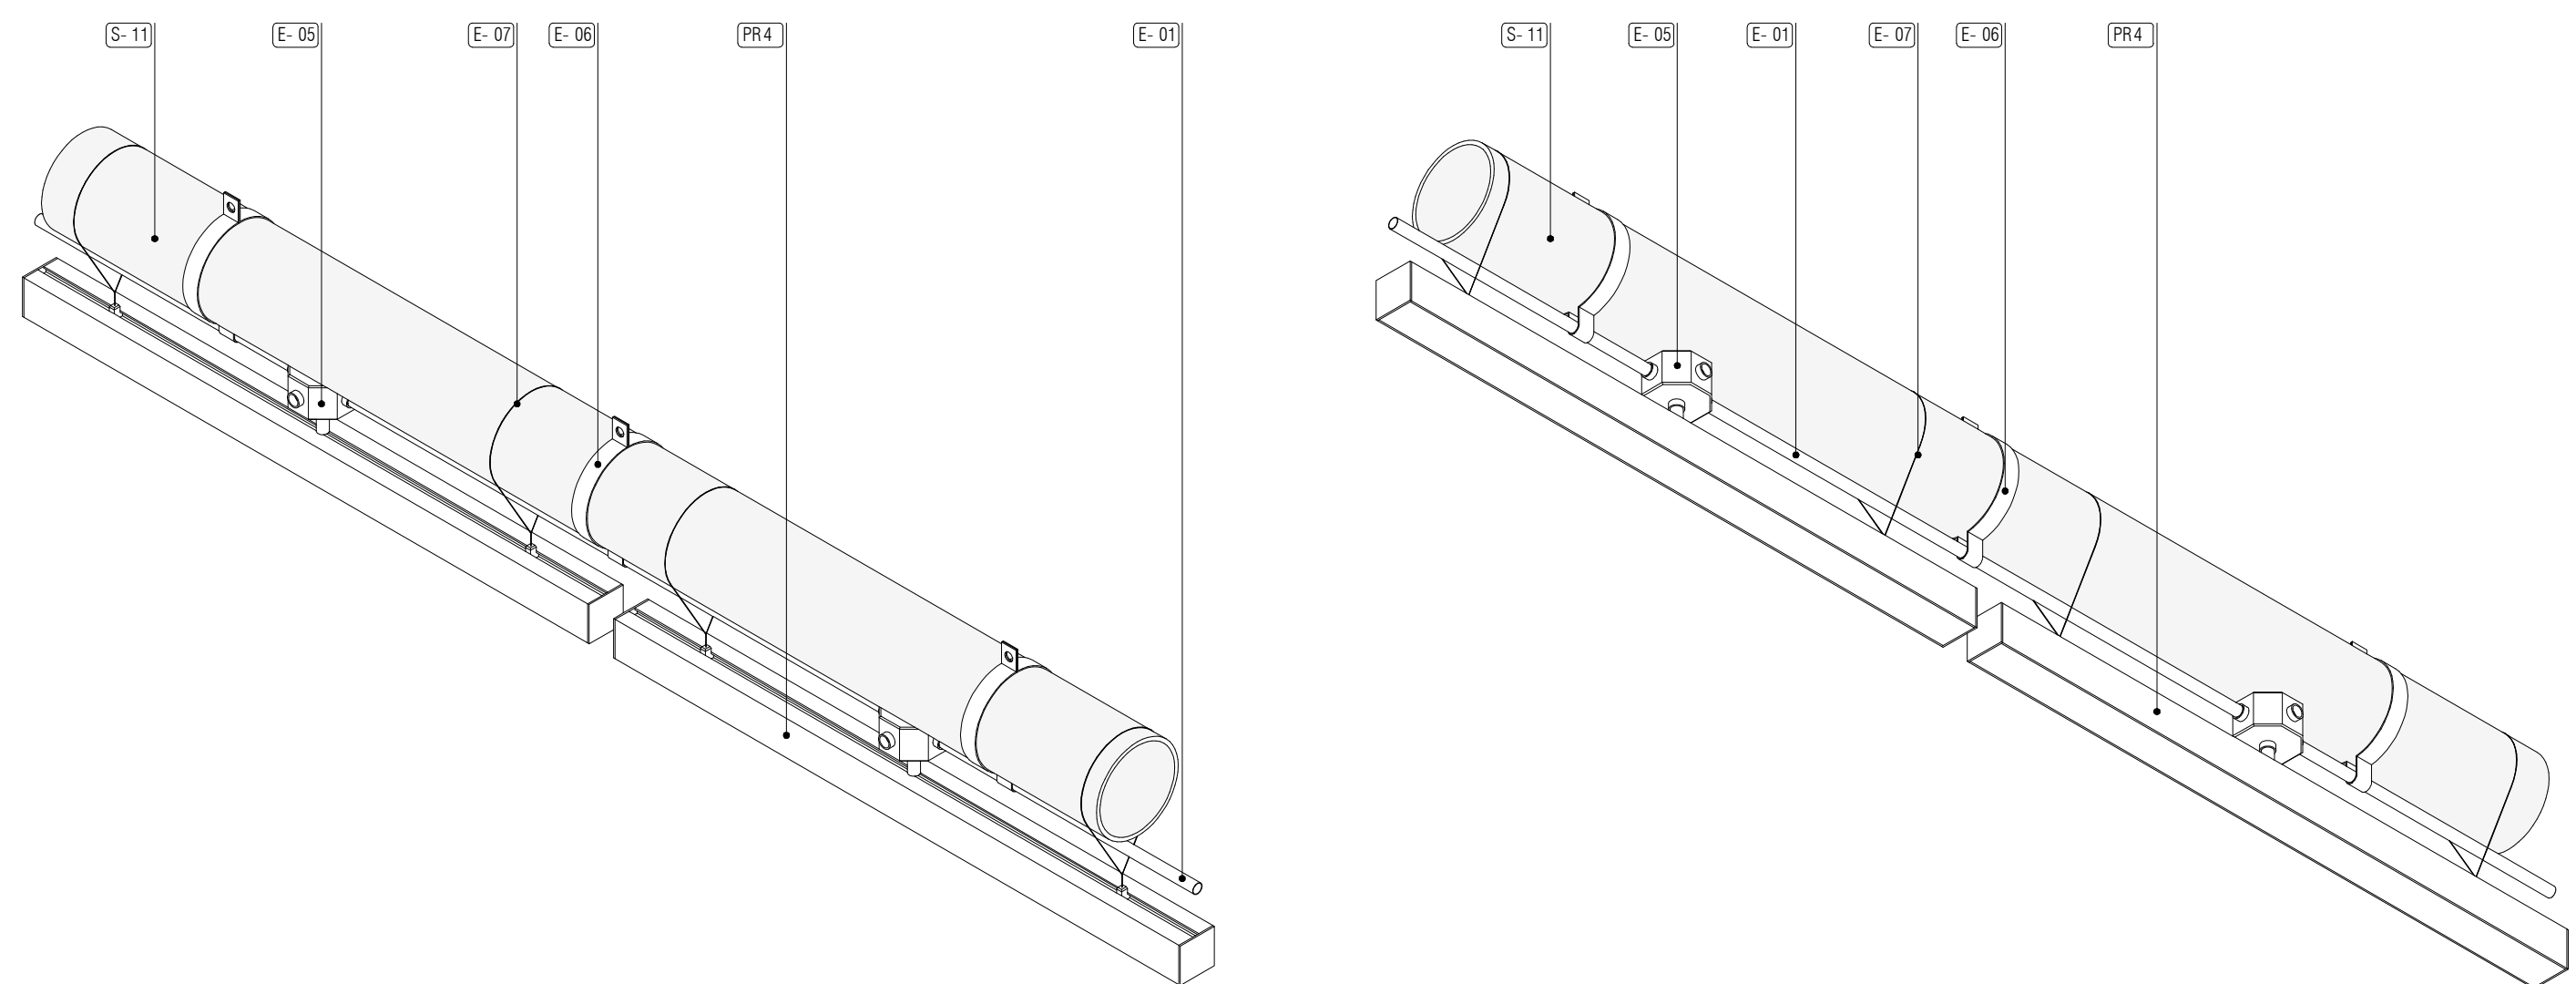


PR4 Luminaria lineal LED con difusor de policarbonato esmerilado, acabado gris satinado. Según especificación de diseño eléctrico e iluminación.

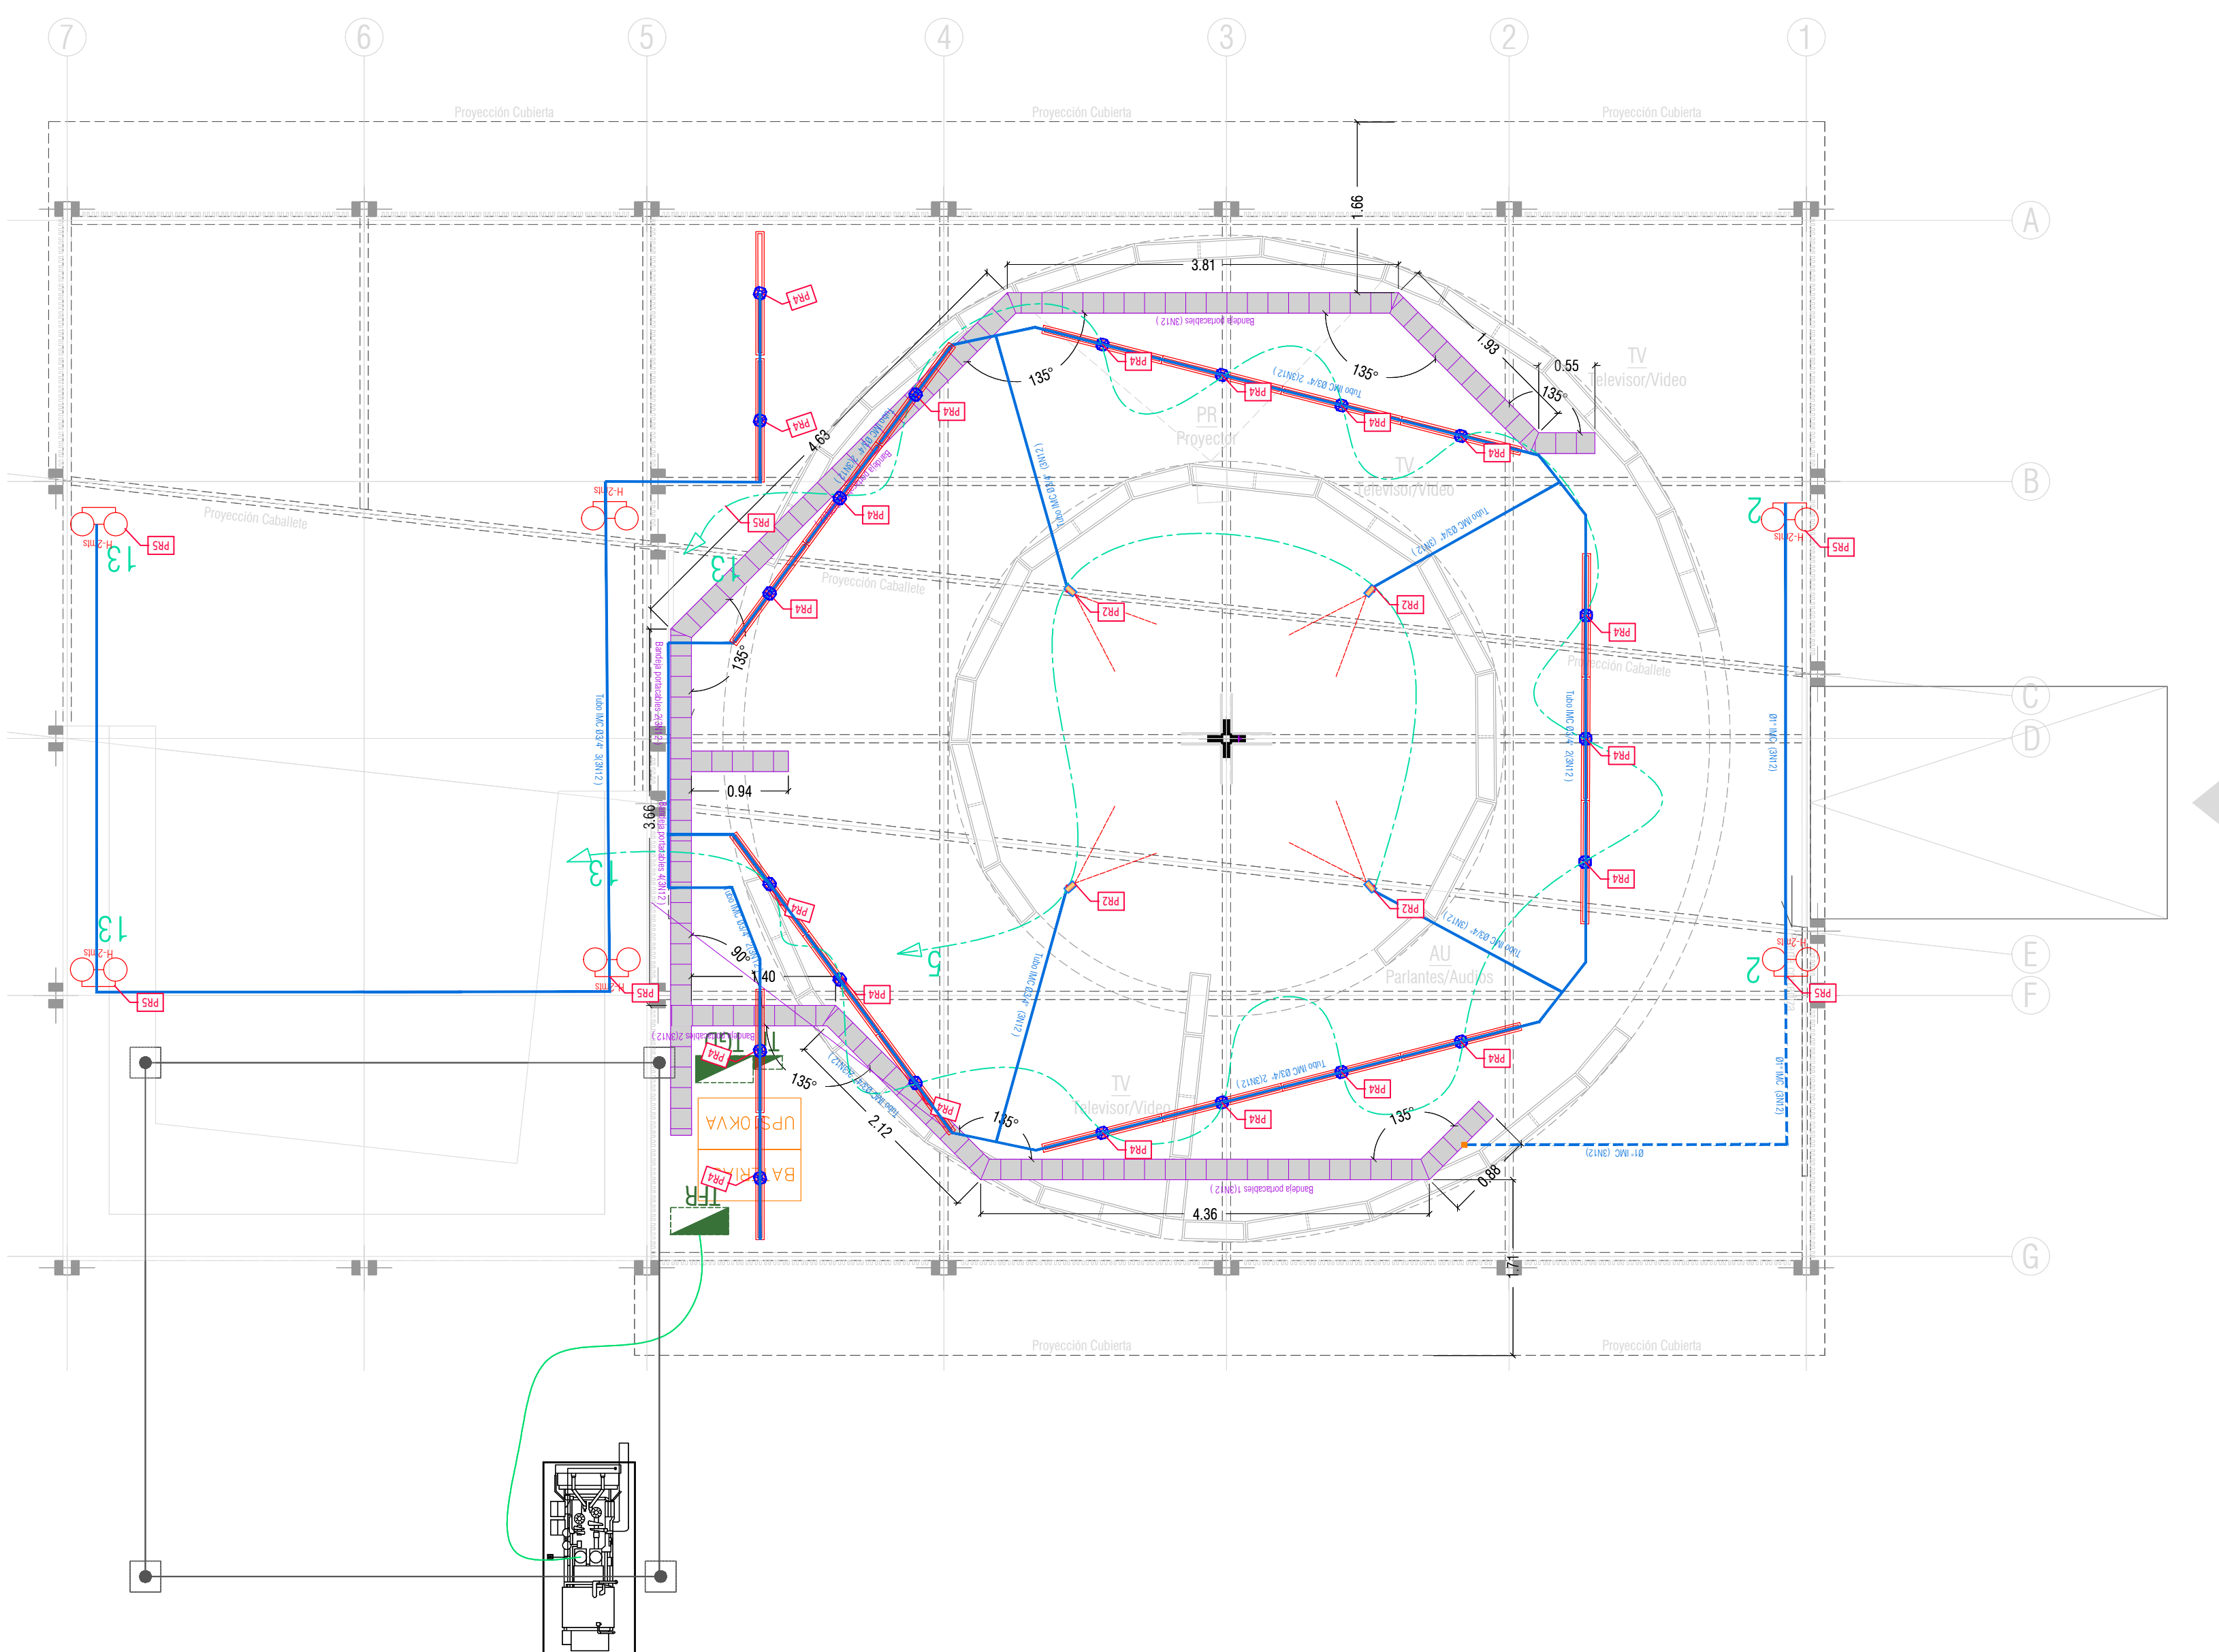

COORDINA:

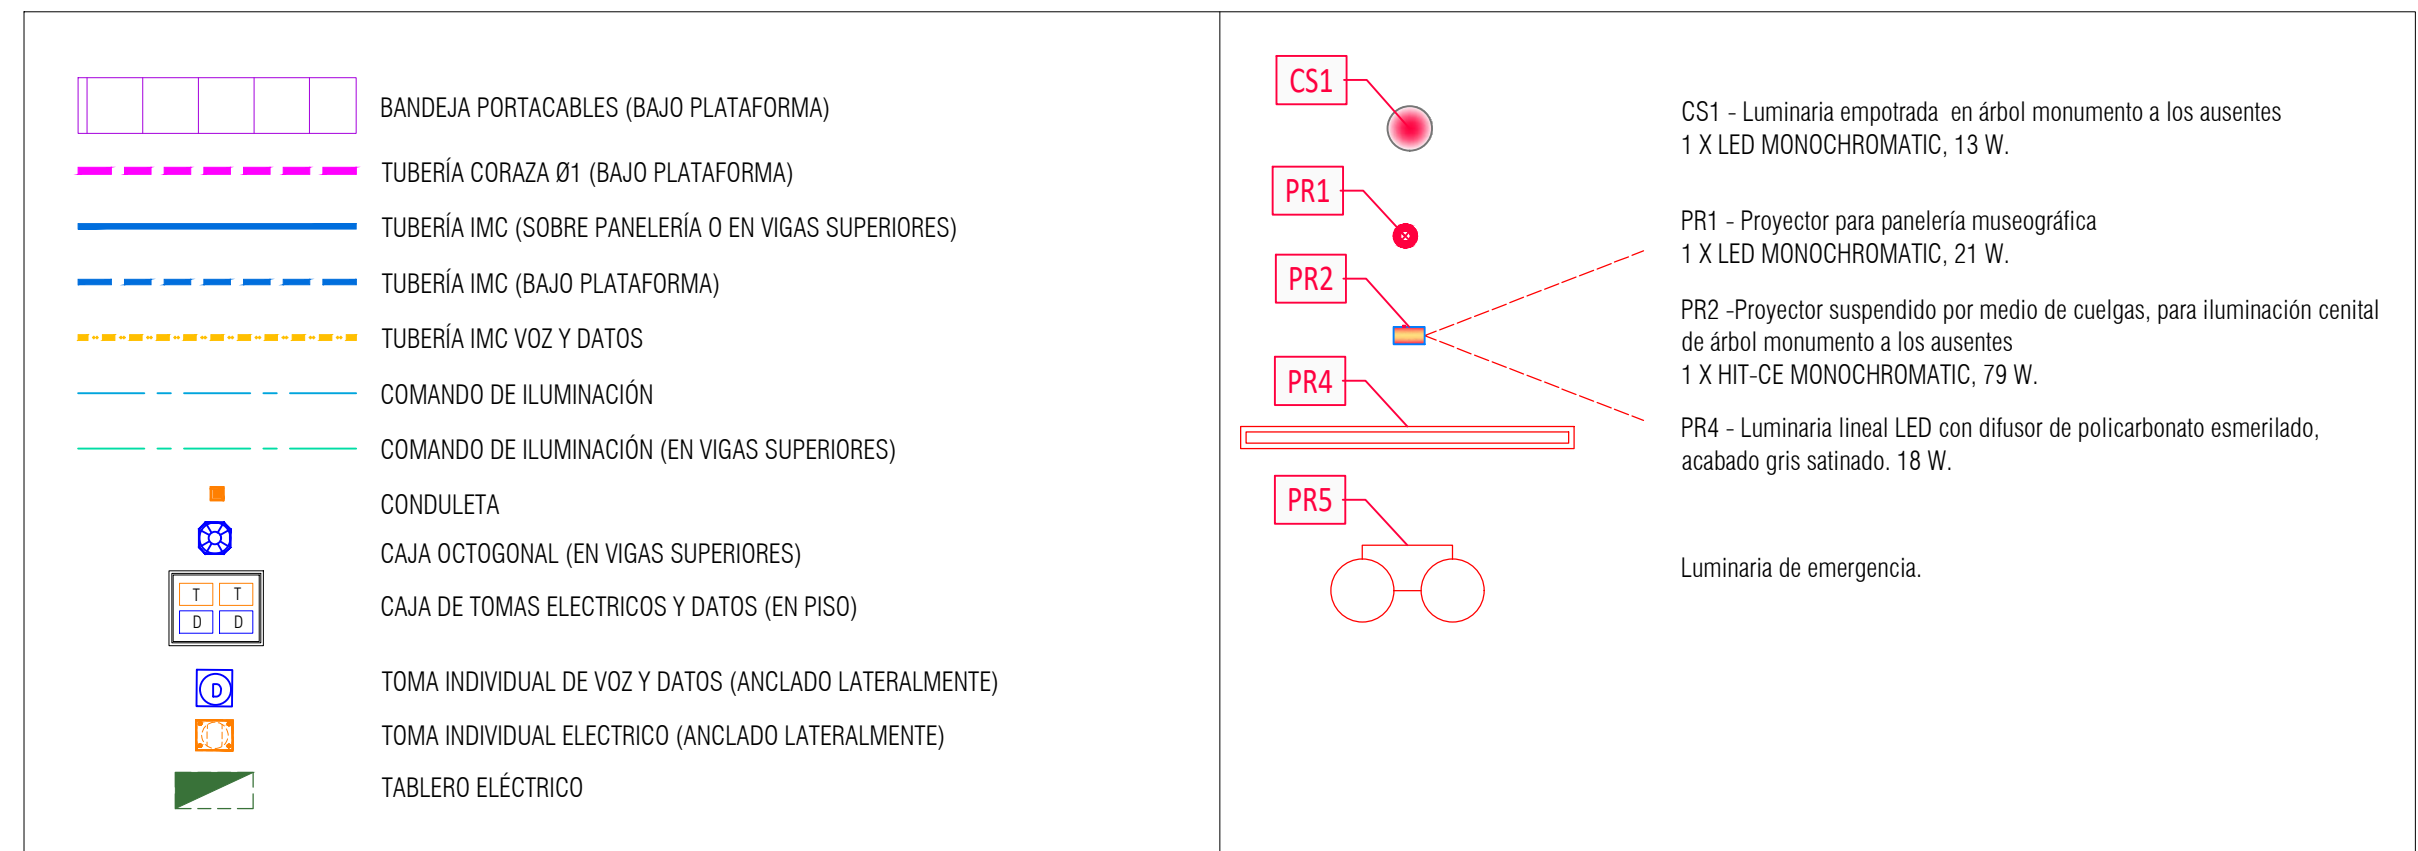

APOYAN:



AMBASSADE DE FRANCE
EN COLOMBIE



DISEÑO ARQUITECTÓNICO Y ESTRUCTURAL:
ARQUITECTURA Y ESPACIO URBANO S.A.S.
 Calle 17C Sur No. 44-38 Int. 1203 Medellín - Antioquia - Colombia
 Tel: 573 81178 E-mail: arquitecturayespaciourbano@gmail.com

ASESORÍA BIOCLIMÁTICA:
LA B ARQUITECTURA BIOCLIMÁTICA / Arq. Lucas Arango
Calle 11 No. 43B-50 Of. 302 - Ed. Parque Empresarial Calle 11
Tel: (4) 286 8246 E-mail: lab.bioclimatica@gmail.com

DISEÑO ELÉCTRICO E ILUMINACIÓN:
MONTAJES ELÉCTRICOS LTDA. / Ing. Eduardo Arbeláez
Calle 48B No. 81-57 Medellín
Teléfono: (4) 234 8228 E-mail: earbelaez@une.net.co

PRESUPUESTO:
JULIAN OSORIO
Cel: 300 317 7639 E-mail: julianosorio81@gmail.com

NOTAS DISEÑO ELÉCTRICO E ILUMINACIÓN

1. LAS ESPECIFICACIONES TÉCNICAS PRIMAN SOBRE LAS CONVENCIONES DEL PLANO
2. TODA LA INSTALACIÓN DEBE CUMPLIR CON LA NORMA NTC 2050 Y CON EL RETIE
3. TODA TUBERÍA SERÁ DE 3/4" EXCEPTO DONDE SE INDIQUE OTRO VALOR, Y SERÁ EN SU TOTALIDAD IMC
4. EL CABLEADO DE UTP SERÁ CATEGORÍA 6
5. EL CALIBRE MÍNIMO POR LAS FASES DE LOS CIRCUITOS SERÁ NO 12 (ALAMBRE O CABLE PARA RED NORMAL) Y NO 12 EN CABLE PARA RED CULADA
6. TODO EL CABLEADO SERÁ BAJO EN HALOGENOS

NOTAS IMPORTANTES

1. No tomar medidas directamente sobre el plano.
2. No hacer modificaciones a los planos sin la autorización de los arquitectos encargados.
3. Este plano anula los anteriores a esta fecha.
4. Verificar y confrontar las medidas en el obra.
5. En caso de diferencia con los planos estructurales, priman planos arquitectónicos.
6. Para mayor información ver planos de detalle.
7. Los croquis de taller no se miden en este plano deben ser elaborados por el proveedor o contratista de acuerdo con su propuesta y aprobados por los arquitectos responsables.

Revisión No.	Fecha	Comentarios
01	18-07-2018	
Versión 1		
102-EL		

ARQ. CARLOS PUERTA

Matricula profesional A261922011-71794991
Consejo Profesional Nacional de Arquitectura y Profesiones Auxiliares_ Colombia



PROYECTO: Museo Itinerante para la memoria y la identidad de los Montes de María

CONTIENE: PLANTA DISEÑO ELÉCTRICO - ILUMINACIÓN ARQUITECTÓNICA

APROBACIÓN COLECTIVO COMUNICACIONES MONTES DE MARIA.	CONTRATISTA: ARQUITECTURA Y ESPACIO URBANO S.A.S. No DE CONTRATO: N°276-18
--	---

APROBACIÓN DE SUPERVISIÓN CENTRO NACIONAL DE MEMORIA HISTÓRICA:	DIBUJO CAD:		
	102-EL		
	ESCALA: 1:50	FECHA: JULIO 2018	HOJA: 2

FIRMA DE PROFESIONAL ESTUDIOS TÉCNICOS:	<div>3</div> <div>7</div>
ARCHIVO:	
100-EL DISEÑO ELECTRICO ILUMINACION MIMM.dwg	