
Válido para Construcción

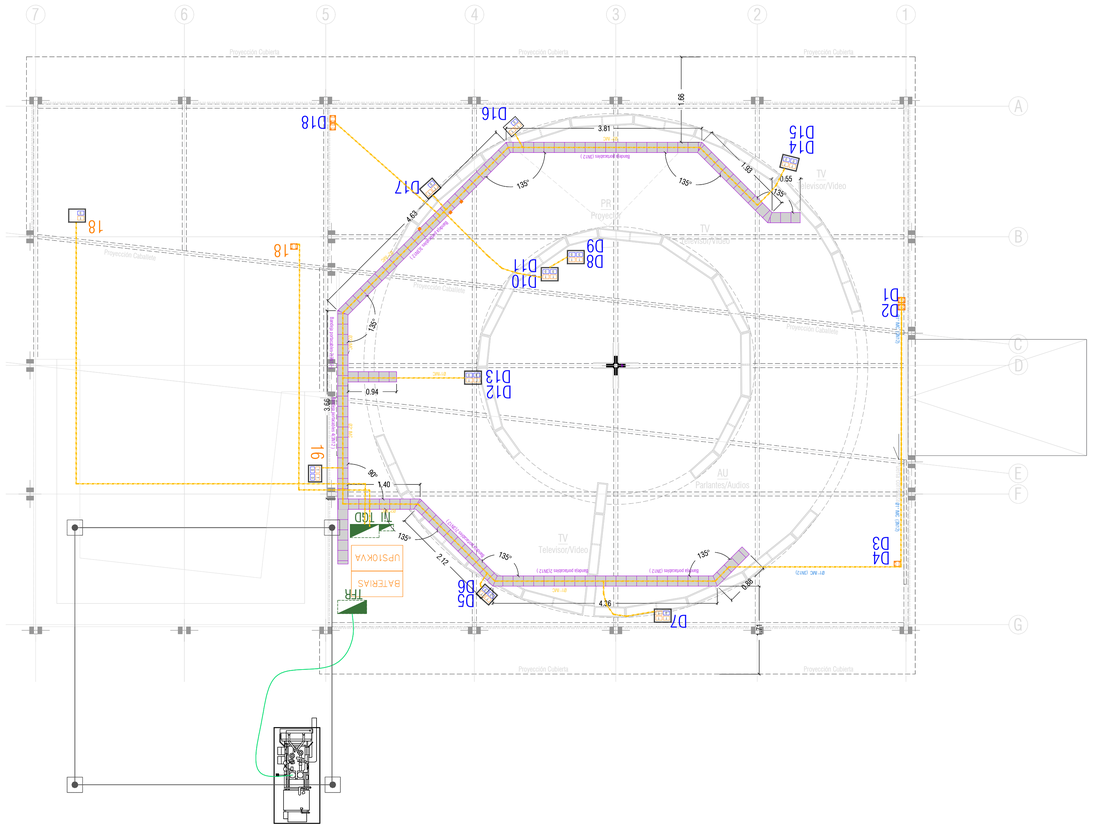

BANDEJA PORTACABLES (BAJO PLATAFORMA)

TUBERÍA CORAZA Ø1 (BAJO PLATAFORMA)

TUBERÍA IMC (SOBRE PANELERÍA O EN VIGAS SUPERIORES)

TUBERÍA IMC (BAJO PLATAFORMA)

TUBERÍA IMC VOZ Y DATOS

COMANDO DE ILUMINACIÓN

COMANDO DE ILUMINACIÓN (EN VIGAS SUPERIORES)

CONDULETA


CAJA OCTOGONAL (EN VIGAS SUPERIORES)

CAJA DE TOMAS ELECTRICOS Y DATOS (EN PISO)

TOMA INDIVIDUAL DE VOZ Y DATOS (ANCLADO LATERALMENTE)

TOMA INDIVIDUAL ELECTRICO (ANCLADO LATERALMENTE)

TABLERO ELÉCTRICO

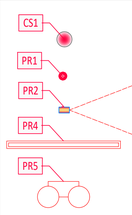

CS1 - Luminaria empotrada en árbol monumento a los ausentes
1 X LED MONOCHROMATIC, 13 W.

PR1 - Proyector para panelería museográfica
1 X LED MONOCHROMATIC, 21 W.

PR2 -Proyector suspendido por medio de cuelgas, para iluminación cenital de árbol monumento a los ausentes
1 X HIT-CE MONOCHROMATIC, 79 W.

PR4 - Luminaria lineal LED con difusor de policarbonato esmerilado, acabado gris satinado. 18 W.

Luminaria de emergencia.

PROYECTO:

Museo Itinerante para la memoria y la identidad de los Montes de María

COORDINA:

Colectivo de Comunicaciones Montes de María - Línea 21

APOYAN:

Liberté • Égalité • Fraternité
RÉPUBLIQUE FRANÇAISE

AMBASSADE DE FRANCE EN COLOMBIE

Centro Nacional de Memoria Histórica

centro atico

Ibermuseus Ibermuseos

DISEÑO ARQUITECTONICO Y ESTRUCTURAL:
ARQUITECTURA Y ESPACIO URBANO S.A.S.
Calle 12C Sur No. 44-38 Int. 1203 Medellín - Antioquia - Colombia
Tel: 579 8178 E-mail: arquitecturayespaciourbano@gmail.com

ASESORIA BIOCLIMÁTICA:
LA B ARQUITECTURA BIOCLIMÁTICA / Arq. Lucas Arango
Calle 11 No. 43B-00 CP. 302 - Ed. Parque Empresarial Calle 11
Tel: (4) 266 8246 E-mail: lab.bioclimatica@gmail.com

DISEÑO ELÉCTRICO E ILUMINACIÓN:
MONTAJES ELECTRICOS LTDA. / Ing. Eduardo Arbeláez
Calle 48B No. 81-07 Medellín
Teléfono: (4) 234 8228 E-mail: earbelaez@une.net.co

PRESUPUESTO:
JULIAN OSORIO
Cel: 300 317 7639 E-mail: julianosorio81@gmail.com

NOTAS DISEÑO ELÉCTRICO E ILUMINACIÓN

1. LAS ESPECIFICACIONES TÉCNICAS PRIMAN SOBRE LAS CONVENCIONES DEL PLANO
2. TODA LA INSTALACIÓN DEBE CUMPLIR CON LA NORMA NTC 2050 Y RETIE
3. TODA TUBERÍA SERÁ DE 3/4" EXCEPTO DONDE SE INDIQUE OTRO VALOR Y SERÁ EN SU TOTALIDAD IMC
4. EL CABLEADO DE UTP SERÁ CATEGORIA 6
5. EL CALIBRE MINIMO POR LAS FASES DE LOS CIRCUITOS SERA No 12 (ALAMBRE O CABLE PARA RED NORMAL) Y No 12 EN CABLE PARA RED REGULADA
6. TODO EL CABLEADO SERÁ BAJO EN HALOGENOS

NOTAS IMPORTANTES

1. No tomar medidas directamente sobre el plano.
2. No hacer modificaciones a los planos sin la autorizacion de los arquitectos encargados.
3. Este plano anula los anteriores a esta fecha.
4. Verificar y confrontar las medidas en la obra.
5. En caso de diferencia con los planos estructurales, piman planos arquitectonicos.
6. Ver planos arquitectonicos para planos de detalle.
7. Los detalles de taller que se indiquen en este plano deben ser elaborados por el proveedor o contratista de acuerdo con su propuesta y aprobados por los arquitectos responsables.

Revision No.	Fecha	Comentarios
01	18-07-2018	

Versión 1

104-EL

ARQ. CARLOS PUERTA
Matricula profesional A261922011-71794991
Consejo Profesional Nacional de Arquitectura y Profesiones Auxiliares_ Colombia

Centro Nacional de Memoria Histórica | OPCIÓN LEGAL

PROYECTO:
Museo Itinerante para la memoria y la identidad de los Montes de María

CONTIENE:
PLANTA DISEÑO ELÉCTRICO - TOMAS DE VOZ Y DATOS

APROBACIÓN COLECTIVO COMUNICACIONES MONTES DE MARIA:

APROBACIÓN DE SUPERVISIÓN CENTRO NACIONAL DE MEMORIA HISTÓRICA:

FIRMA DE PROFESIONAL ESTUDIOS TÉCNICOS:

CONTRATISTA: ARQUITECTURA Y ESPACIO URBANO S.A.S.
No DE CONTRATO: Nº276-18
DIBUJO CAD: 104-EL
ESCALA: 1:50
FECHA: JULIO 2018
HOJA: 5 / 7
ARCHIVO: 100-EL DISEÑO ELECTRICO ILUMINACION MIMM.dwg