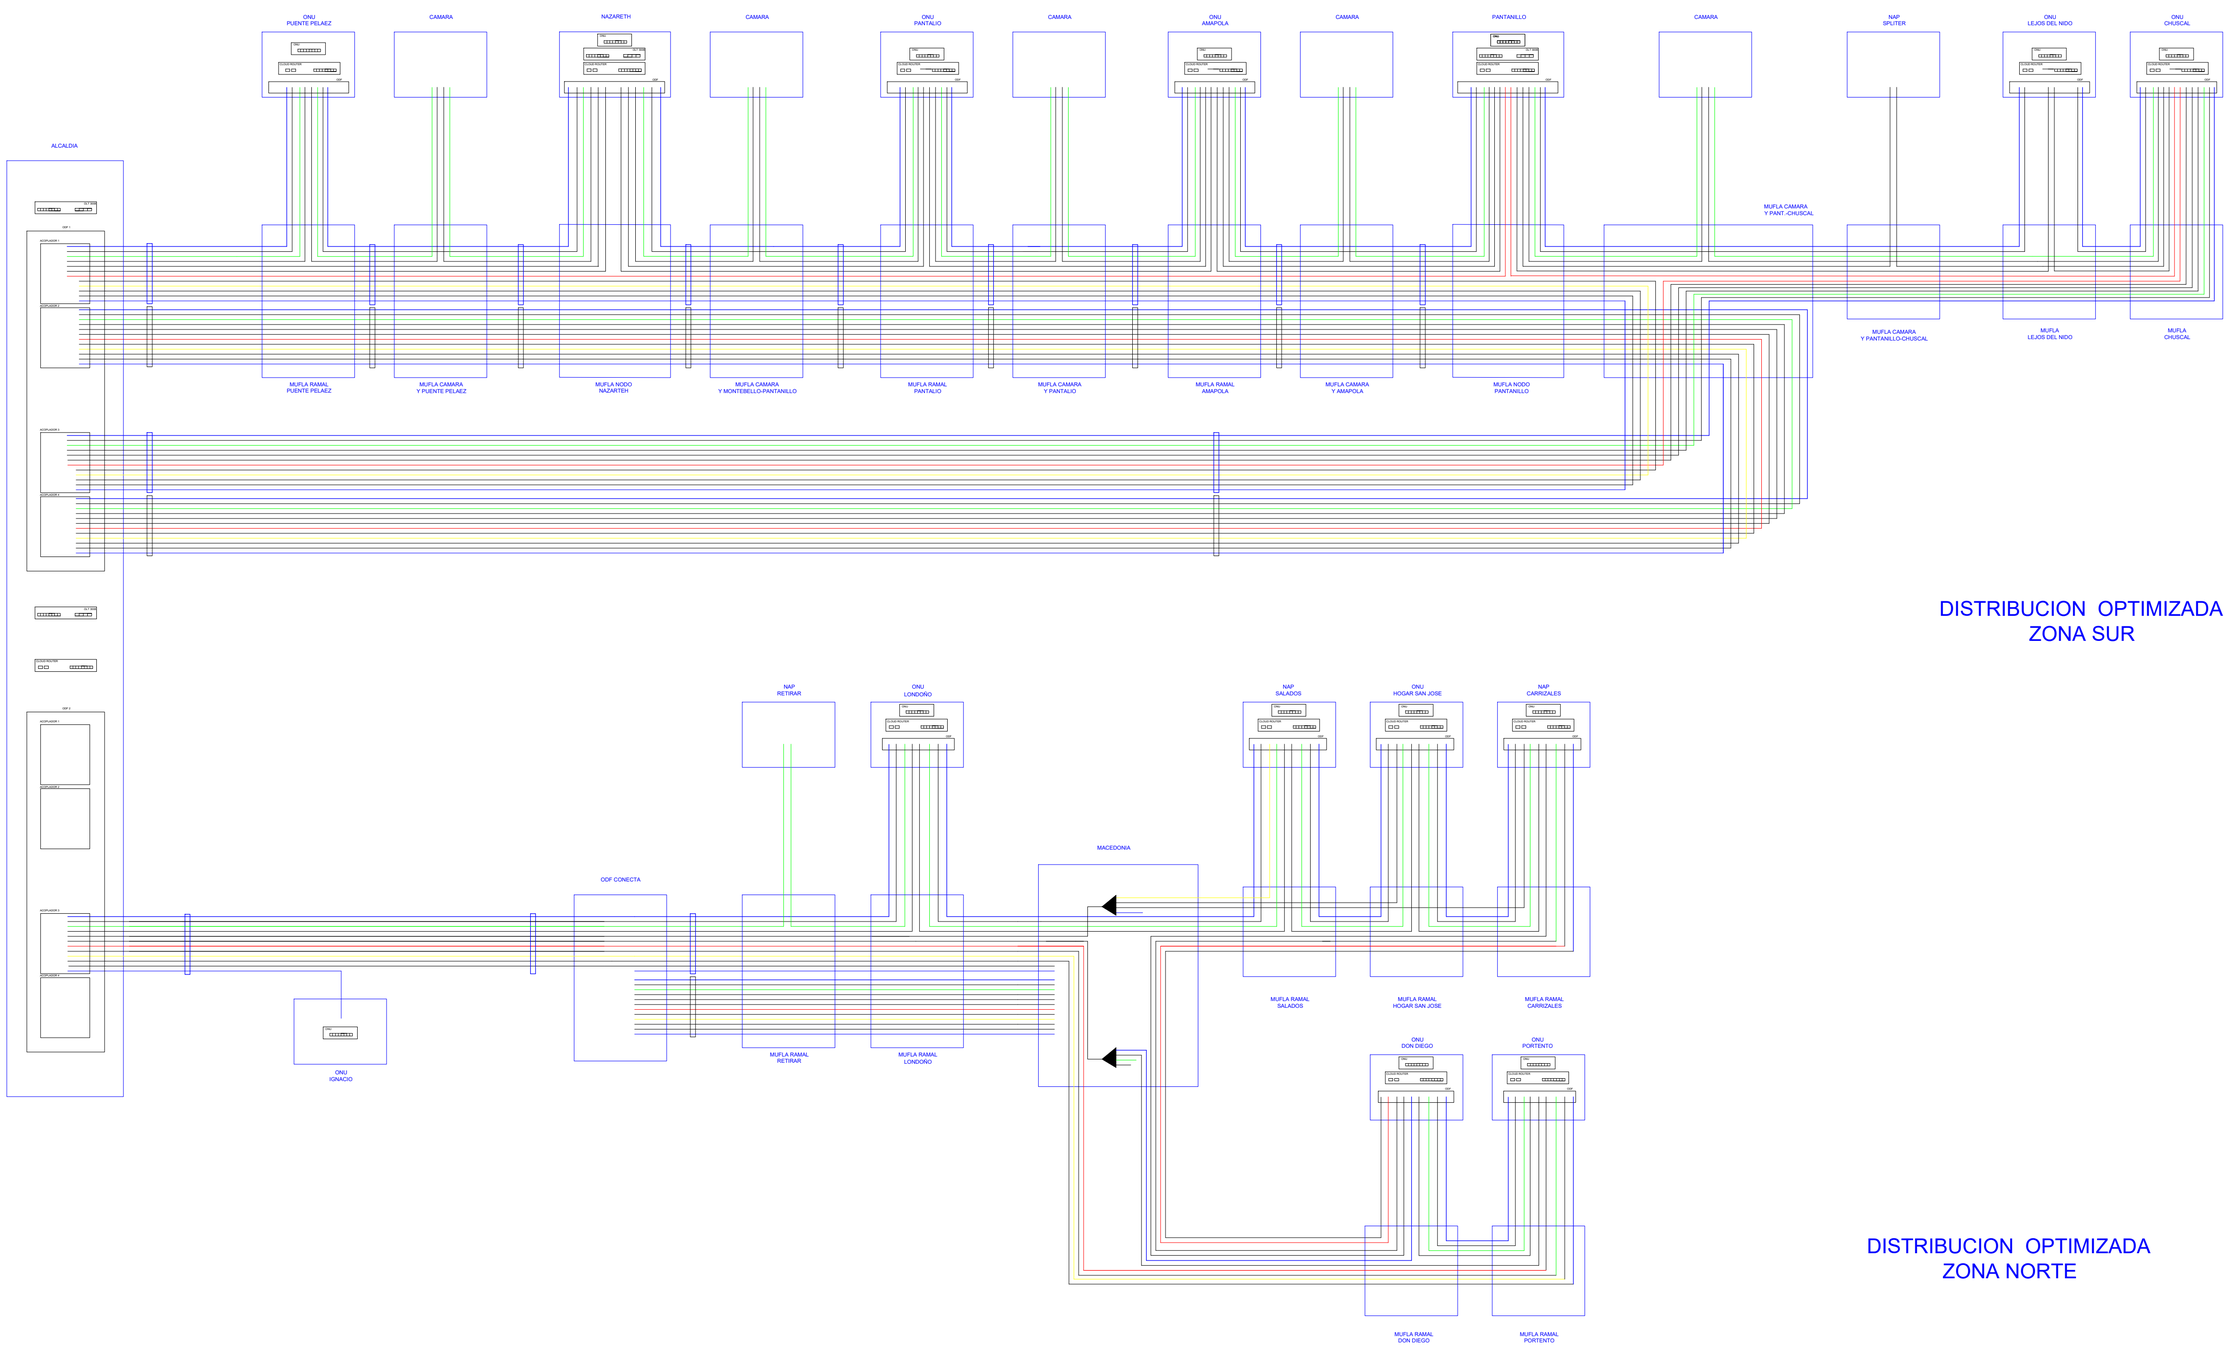


conecta

REVISIONES

REV.	FECHA	MODIFICACIÓN	DISEÑÓ
1	11/05/2021	PLANOS DIGITALIZADOS	ARQ. SANTIAGO D

REVISO :	JUAN ESTEBAN
APROBO:	FELIPE FRANCO
DIMENSIONES:	SIN DIMENSION
ESCALA:	SIN ESACLA
ESCALA DE PLOTEO:	50*70
DISEÑO:	ING. RAFAEL RUIZ

PROYECTO: CONECTIVIDAD ESCUELAS RURALES

TITULO: RED DE FIBRA OPTICA COLEGIOS RURALES

PLANO No. PLANO DISTIBUCION DE HILOS

HOJA: 10

CONTINUA: