

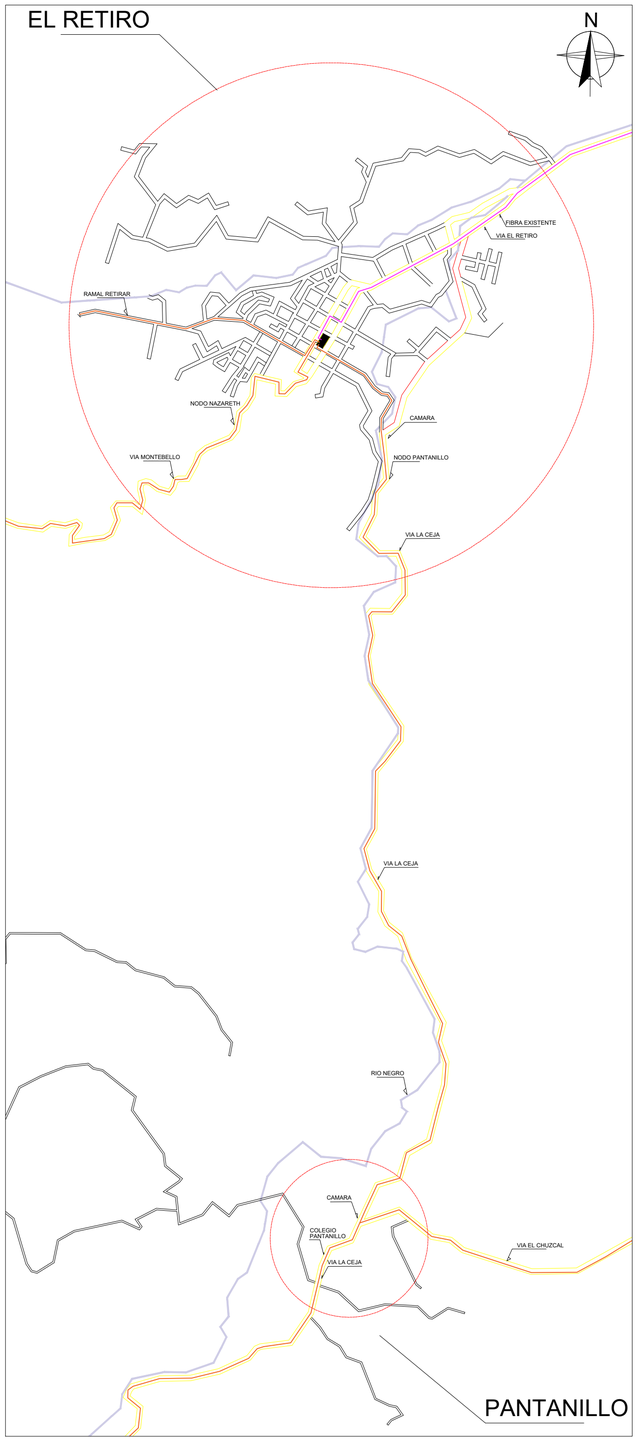


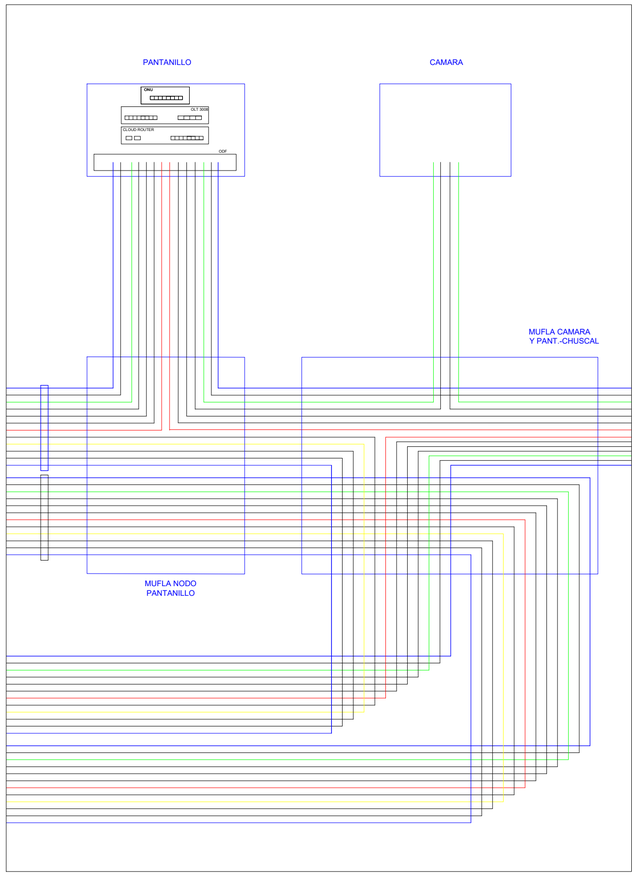

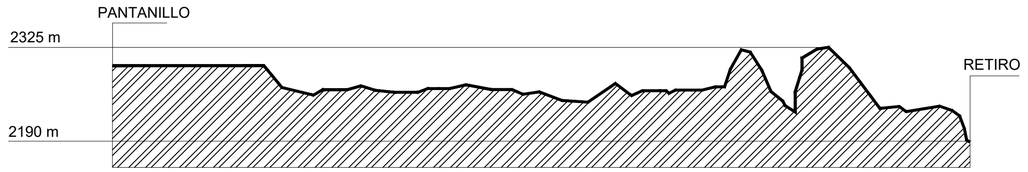

Red de Fibra Optica - Municipio del Retiro
LINEA TRONCAL EN ANILLO
Alcaldia-Nazareth-Pantanillo-Alcaldia

Tramo	*Kmtrs Troncal*	*Long. F.O. Acumulada total*	*Longitud Fibra Optica*		*Cantidad de posteria x tramo*	*Observaciones*
PANTANILLO/ RAMAL	***1,00***	***1,10***	0,10	Km	0	Reserva
			1,00	km	14	inicia Ramal el chuzcal
Camara						Esquina Y Pantanillo-Chuscal
PANTANILLO/ ALCALDIA	***5,70***	***6,30***	0,10	Km	0	Reserva
			1,00	km	12	
			0,10	Km	0	Reserva
			1,00	km	18	
			0,10	Km	0	Reserva
			1,00	km	19	
			0,10	Km	0	Reserva
			1,00	km	24	
			0,10	Km	0	Reserva
			1,00	km	24	
			0,10	Km	0	Reserva
			0,70	km	5	Llegada Alcaldia (se repiten los 9 postes de salida)
	6,70	**7,40**			116	

CUADRO DE CONVENCIONES	
FIBRA OPTICA EXISTENTE	
FIBRA OPTICA NUEVA	
ZONIFICACIONES	
RIO	
LAGO	

NOTAS

conecta

REVISIONES			
REV.	FECHA	MODIFICACIÓN	DISEÑÓ
1	11/05/2021	PLANOS DIGITALIZADOS	ARQ. SANTIAGO D

REVISO :	JUAN ESTEBAN
APROBO:	FELIPE FRANCO
DIMENSIONES:	SIN DIMENSION
ESCALA:	SIN ESACLA
ESCALA DE PLOTEO:	50*70
DISEÑO:	ING. RAFAEL RUIZ

PROYECTO: CONECTIVIDAD ESCUELAS RURALES

TITULO: RED DE FIBRA OPTICA COLEGIOS RURALES

PLANO No. PLANO NODO PANTANILLO-RETIRO

HOJA: 4

CONTINUA: