


EL RETIRO

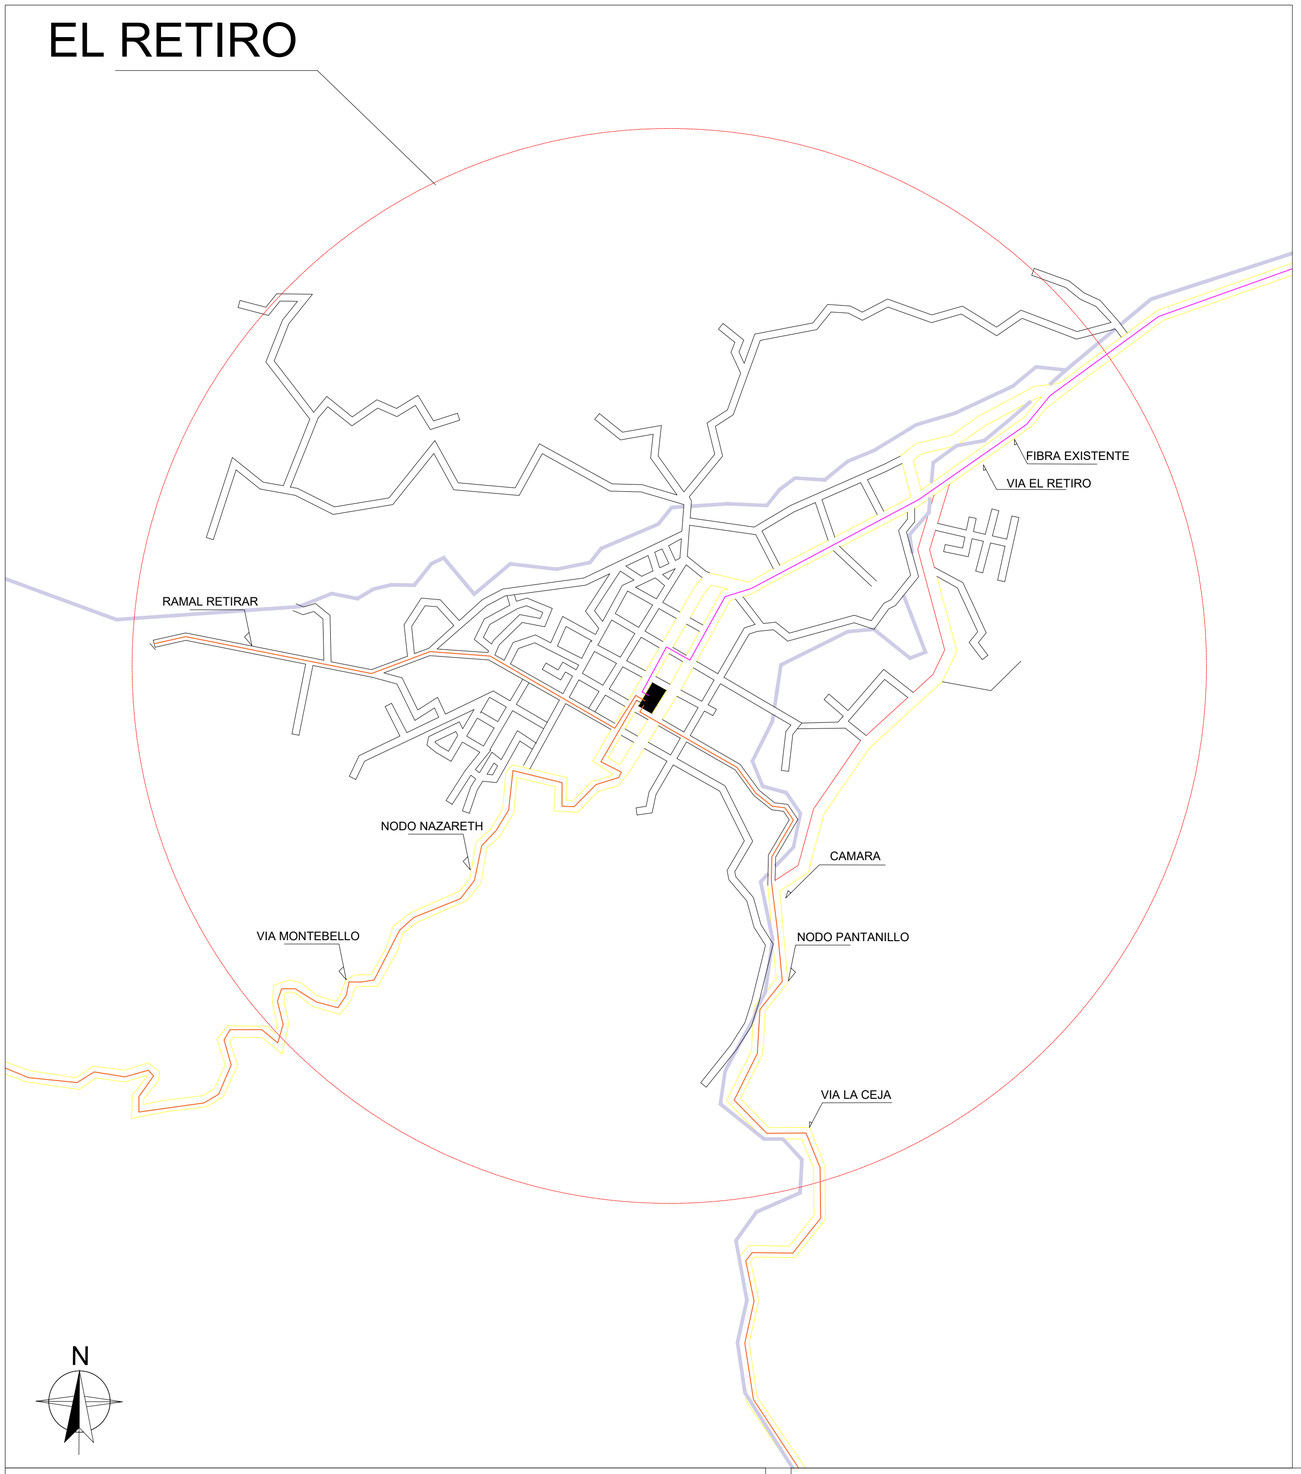

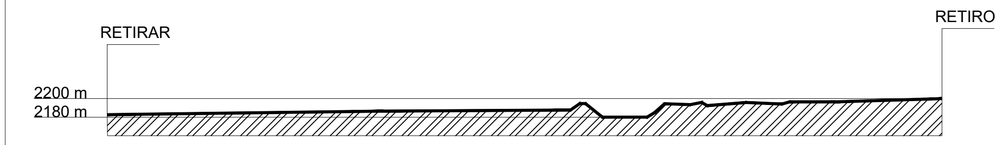

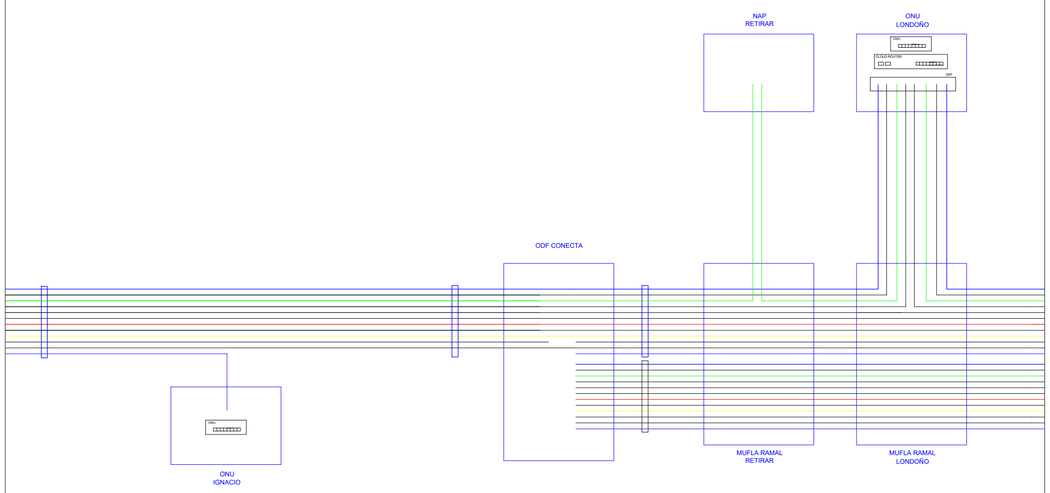

Red de Fibra Optica - Municipio del Retiro
LINEAS RAMALES

Tramo	*Kmtrs Troncal*	*Long. F.O. Acumulada total*	*Longitud Fibra Optica*		*Cantidad de posteria x tramo*	*Observaciones*
ALCALDIA/ RETIRAR	1,00	1,10	0,80	Km	26	Vias internas
			0,10	Km	0	Reserva
			0,20	Km	1	RAMAL INGRESO
	1,00	***1,10***			27	

CUADRO DE CONVENCIONES	
FIBRA OPTICA EXISTENTE	
FIBRA OPTICA NUEVA	
ZONIFICACIONES	
RIO	
LAGO	

NOTAS

conecta

REVISIONES			
REV.	FECHA	MODIFICACIÓN	DISEÑÓ
1	11/05/2021	PLANOS DIGITALIZADOS	ARQ. SANTIAGO D

REVISO :	JUAN ESTEBAN
APROBO:	FELIPE FRANCO
DIMENSIONES:	SIN DIMENSION
ESCALA:	SIN ESACLA
ESCALA DE PLOTEO:	50*70
DISEÑO:	ING. RAFAEL RUIZ

PROYECTO: CONECTIVIDAD ESCUELAS RURALES

TITULO: RED DE FIBRA OPTICA COLEGIOS RURALES

PLANO No. PLANO NODO PANTANILLO-RETIRO

HOJA: 8

CONTINUA: