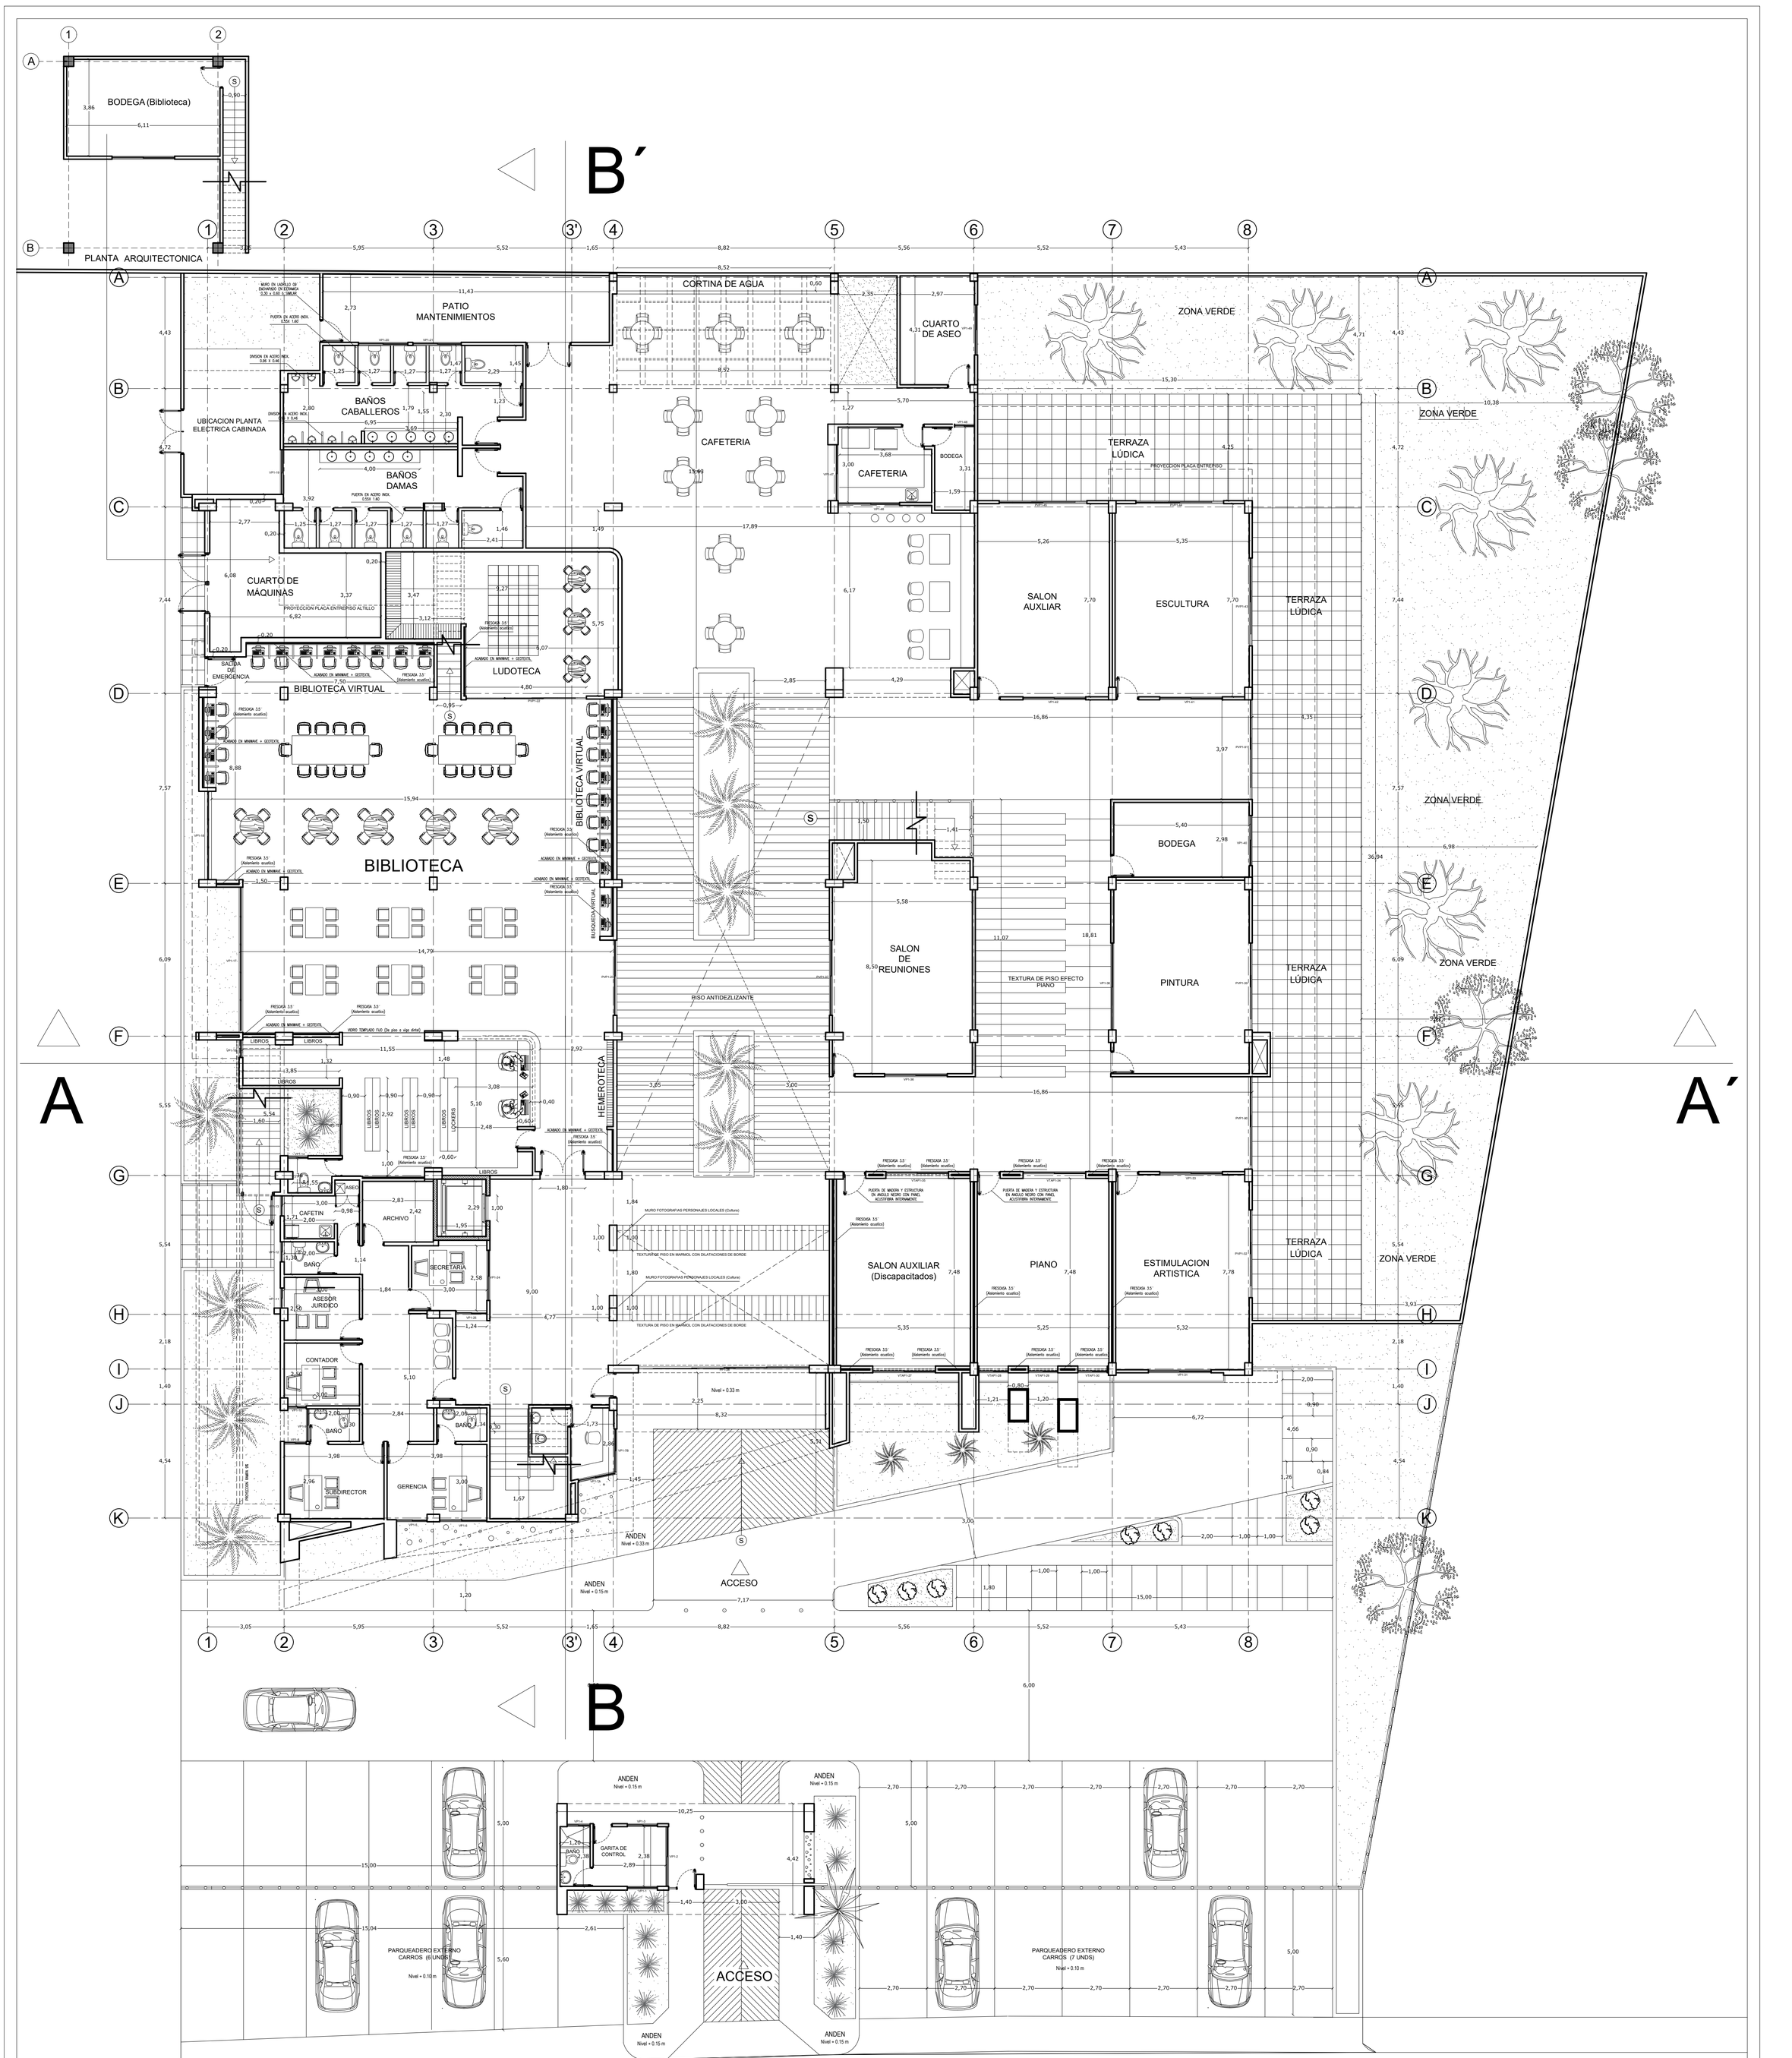


PLANTA ARQUITECTONICA
PISO 1

Mi Compromiso es con SAHAGUN	CONARQUITECTURA
DIRECCION: CALLE 19 Nº 10 - 95 BARRIO SAN JUAN SAHAGÚN - CORDOBA	
DEPARTAMENTO DE CORDOBA	FECHA : DICIEMBRE DE 2020

PROYECTO: CONSTRUCCION DE CENTRO CULTURAL SAN JUAN DE SAHAGUN

CONTIENE: PLANTA ARQUITECTONICA PISO 1	DISEÑO: CONSORCIO SAHAGÚN CULTURAL	Vo Bo APROBACION	OBSERVACIONES:	MODIFICACIONES:	ARCHIVO:	PLANO Nº 2
ESCALA : 1 : 100	ARQ. RAFAEL GARCIA PRASCA. M.P : A23602006			FECHA:	VERSION :	DE : 11
DIBUJÓ: ARQ. RAFAEL GARCIA PRASCA	ING. MIGUEL GARCIA PRASCA. M.P : 2220221024OCOR					